
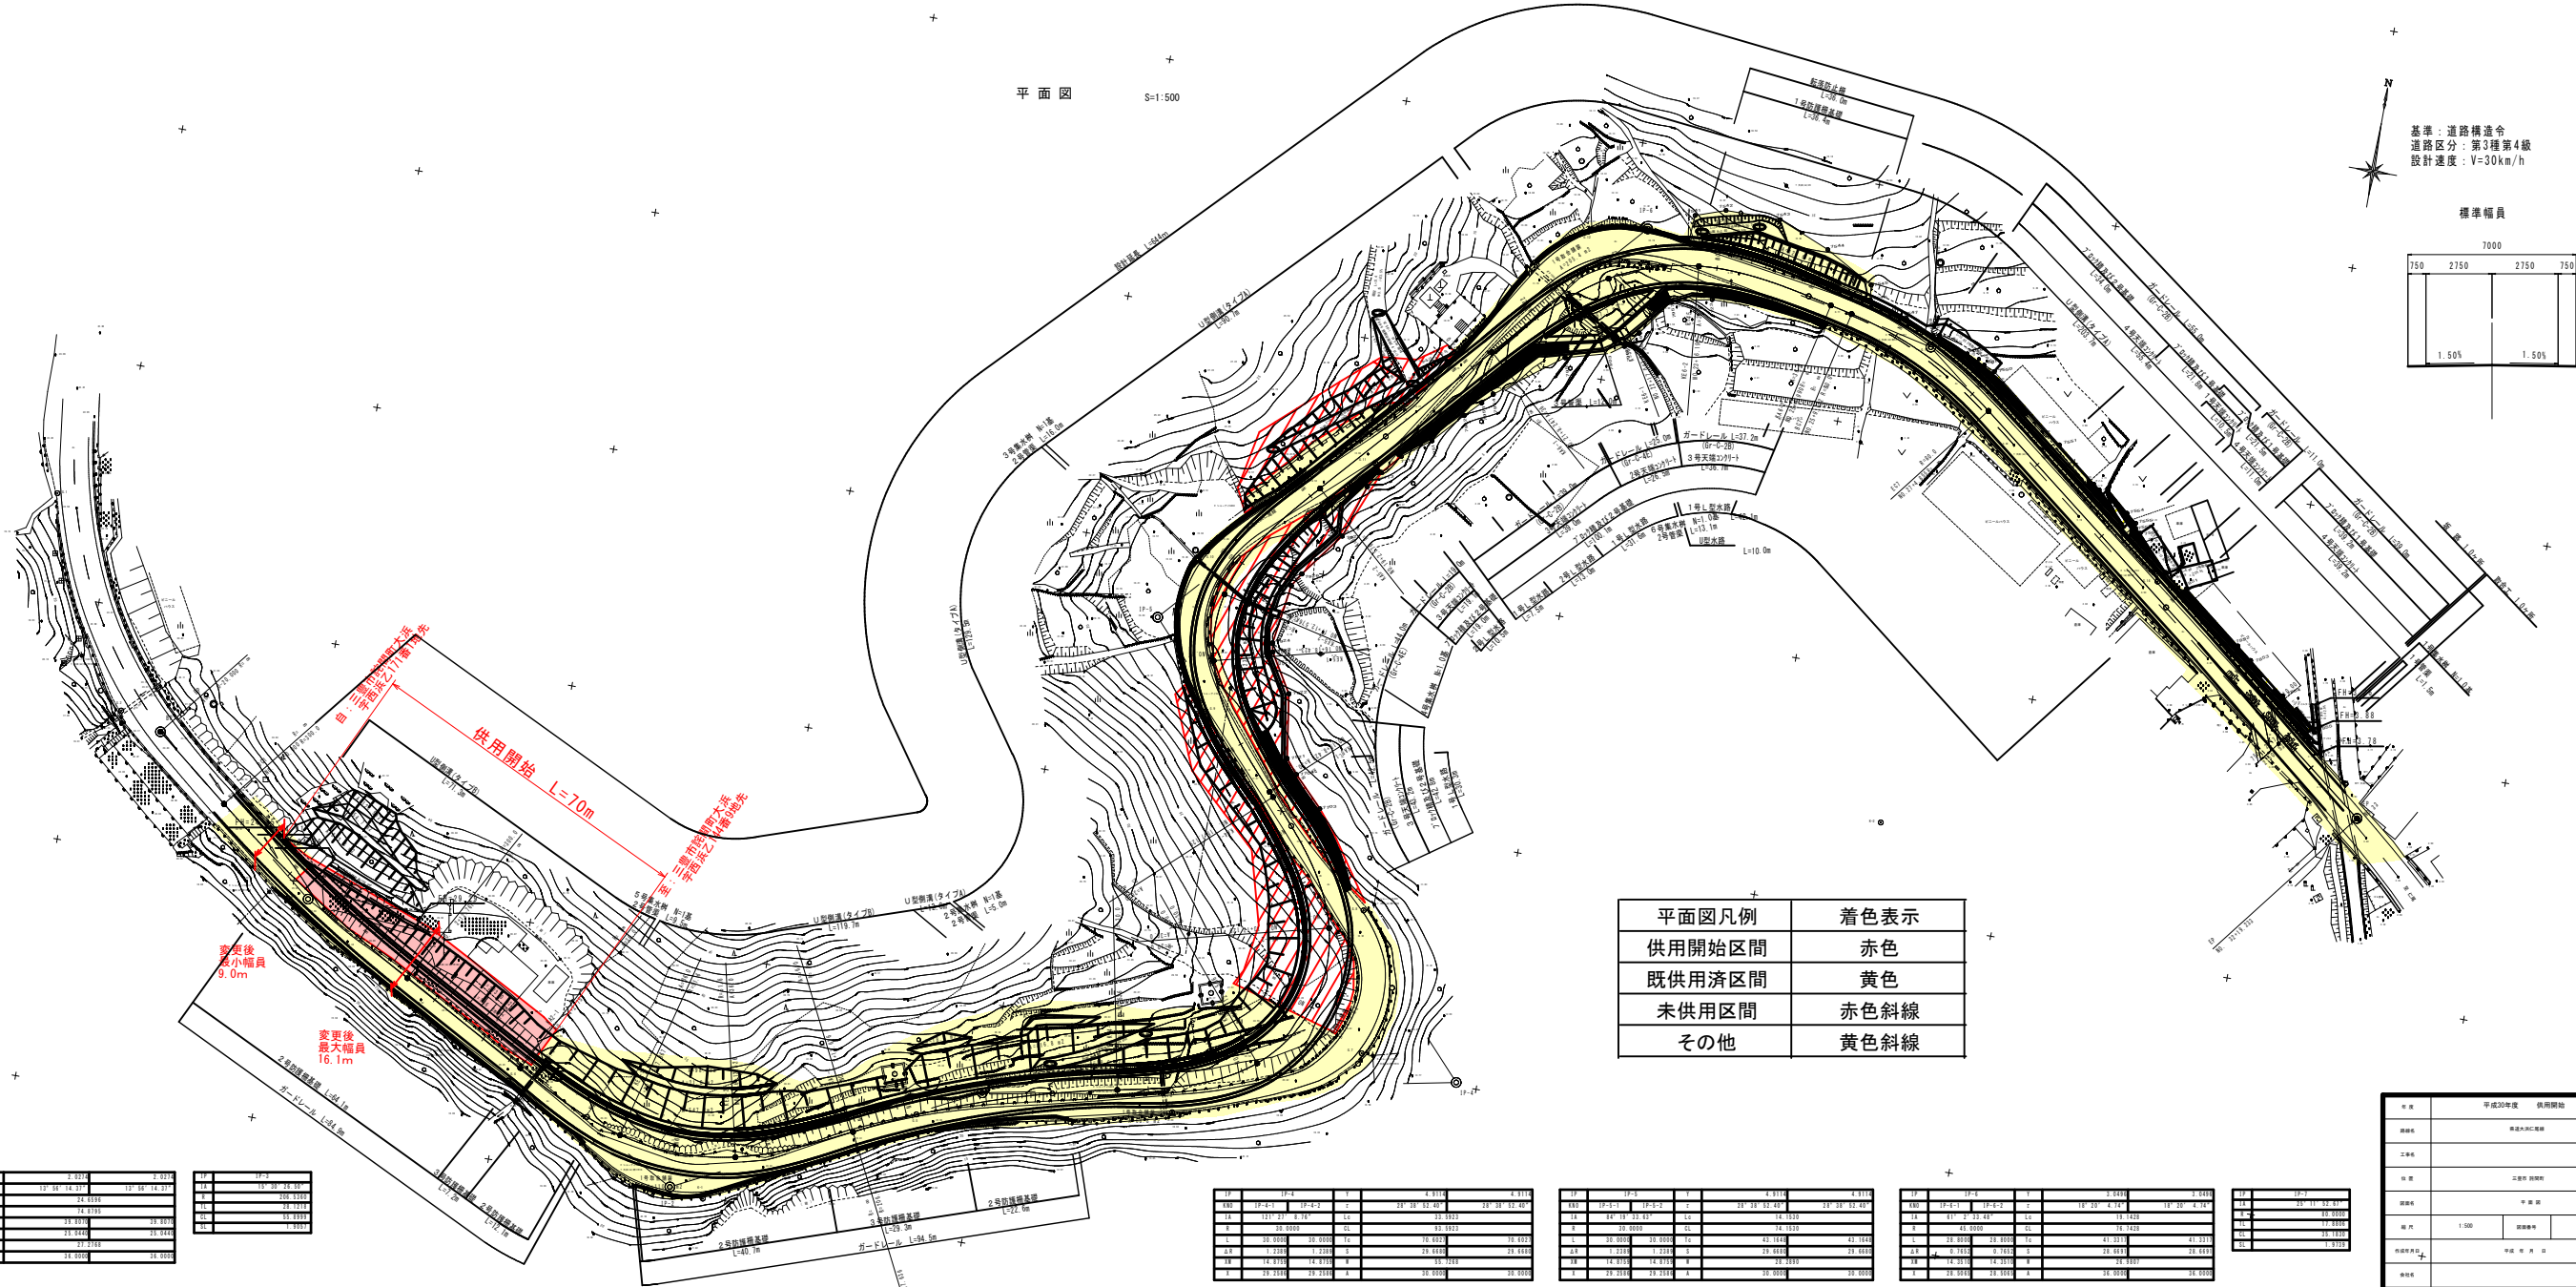


平面図 S=1:500

基準：道路構造令
道路区分：第3種第4級
設計速度：V=30km/h

標準幅員

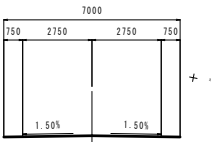

平面図凡例	着色表示
供用開始区間	赤色
既供用済区間	黄色
未供用区間	赤色斜線
その他	黄色斜線

区間	起点	終点	距離	面積
1	1+000	1+100	100	100.00
2	1+100	1+200	100	100.00
3	1+200	1+300	100	100.00
4	1+300	1+400	100	100.00
5	1+400	1+500	100	100.00
6	1+500	1+600	100	100.00
7	1+600	1+700	100	100.00
8	1+700	1+800	100	100.00
9	1+800	1+900	100	100.00
10	1+900	2+000	1000	1000.00

区間	起点	終点	距離	面積
11	2+000	2+100	100	100.00
12	2+100	2+200	100	100.00
13	2+200	2+300	100	100.00
14	2+300	2+400	100	100.00
15	2+400	2+500	100	100.00
16	2+500	2+600	100	100.00
17	2+600	2+700	100	100.00
18	2+700	2+800	100	100.00
19	2+800	2+900	100	100.00
20	2+900	3+000	1000	1000.00

区間	起点	終点	距離	面積
21	3+000	3+100	100	100.00
22	3+100	3+200	100	100.00
23	3+200	3+300	100	100.00
24	3+300	3+400	100	100.00
25	3+400	3+500	100	100.00
26	3+500	3+600	100	100.00
27	3+600	3+700	100	100.00
28	3+700	3+800	100	100.00
29	3+800	3+900	100	100.00
30	3+900	4+000	1000	1000.00

区間	起点	終点	距離	面積
31	4+000	4+100	100	100.00
32	4+100	4+200	100	100.00
33	4+200	4+300	100	100.00
34	4+300	4+400	100	100.00
35	4+400	4+500	100	100.00
36	4+500	4+600	100	100.00
37	4+600	4+700	100	100.00
38	4+700	4+800	100	100.00
39	4+800	4+900	100	100.00
40	4+900	5+000	1000	1000.00

区間	起点	終点	距離	面積
41	5+000	5+100	100	100.00
42	5+100	5+200	100	100.00
43	5+200	5+300	100	100.00
44	5+300	5+400	100	100.00
45	5+400	5+500	100	100.00
46	5+500	5+600	100	100.00
47	5+600	5+700	100	100.00
48	5+700	5+800	100	100.00
49	5+800	5+900	100	100.00
50	5+900	6+000	1000	1000.00

項目	内容
作成年度	供用開始
設計者	〇〇〇〇〇〇〇
検閲者	〇〇〇〇〇〇〇
縮尺	1:500
図面番号	〇〇〇〇〇〇〇
備考	