


平面图 S=1:500

凡例

- 供用開始区域 (Red solid fill)
- 既供用済区域 (Yellow solid fill)
- 未供用区域 (Red diagonal hatching)



凡例

記号	名称
○	カーブミラー
+	標識
●	照明灯
①	マンホール(電線)
②	マンホール(下水)
③	マンホール(電気)
□	消火栓
⊙	検針井
⊕	止水栓
↑	バス停
○	郵便ポスト
○	電話ボックス
□	ベンチ
W-A	木造住居
W-B	木造倉庫
Kb-A	コンクリート住居
Kb-B	コンクリート倉庫
S-B	スリト倉庫

年度	平成30年度	供用開始	△
路線名	供進丸亀三好線		
工事名	仲多度郡まんのう町		
位置	仲多度郡まんのう町		
図面名	平面图		
縮尺	S=1:500	図面番号	1
作成年月日			
会社名			
事業者名	香川県中讃土木事務所		