


供用開始区間 L=334m

平面図 S=1:1000

IP	IP-1			IP-2			IP-3			座標リスト	
NO	1-1	1-2	X	Y	NO	2-1	2-2	Y	NO	点名	Y
IA	45+42.09	LD	33.490	2.460	IA	2-1	2-2	Y	60.3380	34.8400	IP-3
B	80.000	CL	121.000	E	80.000	80.000	CL	104.007	TL	128066.2773	59707.5585
A	75.000	D	48.127	57.881	A	75.000	53.000	D	58.250	48.992	CL
L	42.500	S	43.166	34.528	L	43.500	38.113	S	40.852	38.037	IP-3
ΔR	1.801	R	37.012	33.955	ΔR	1.844	0.641	R	27.734	31.354	IP
W	21.1200	18.0000			W	20.4760	17.9280				

5+95.00 由 7+01.00 町飯堂文坂水三蔵田水：自

1+83.00 3+31.00 飯堂文坂水三蔵田水：自

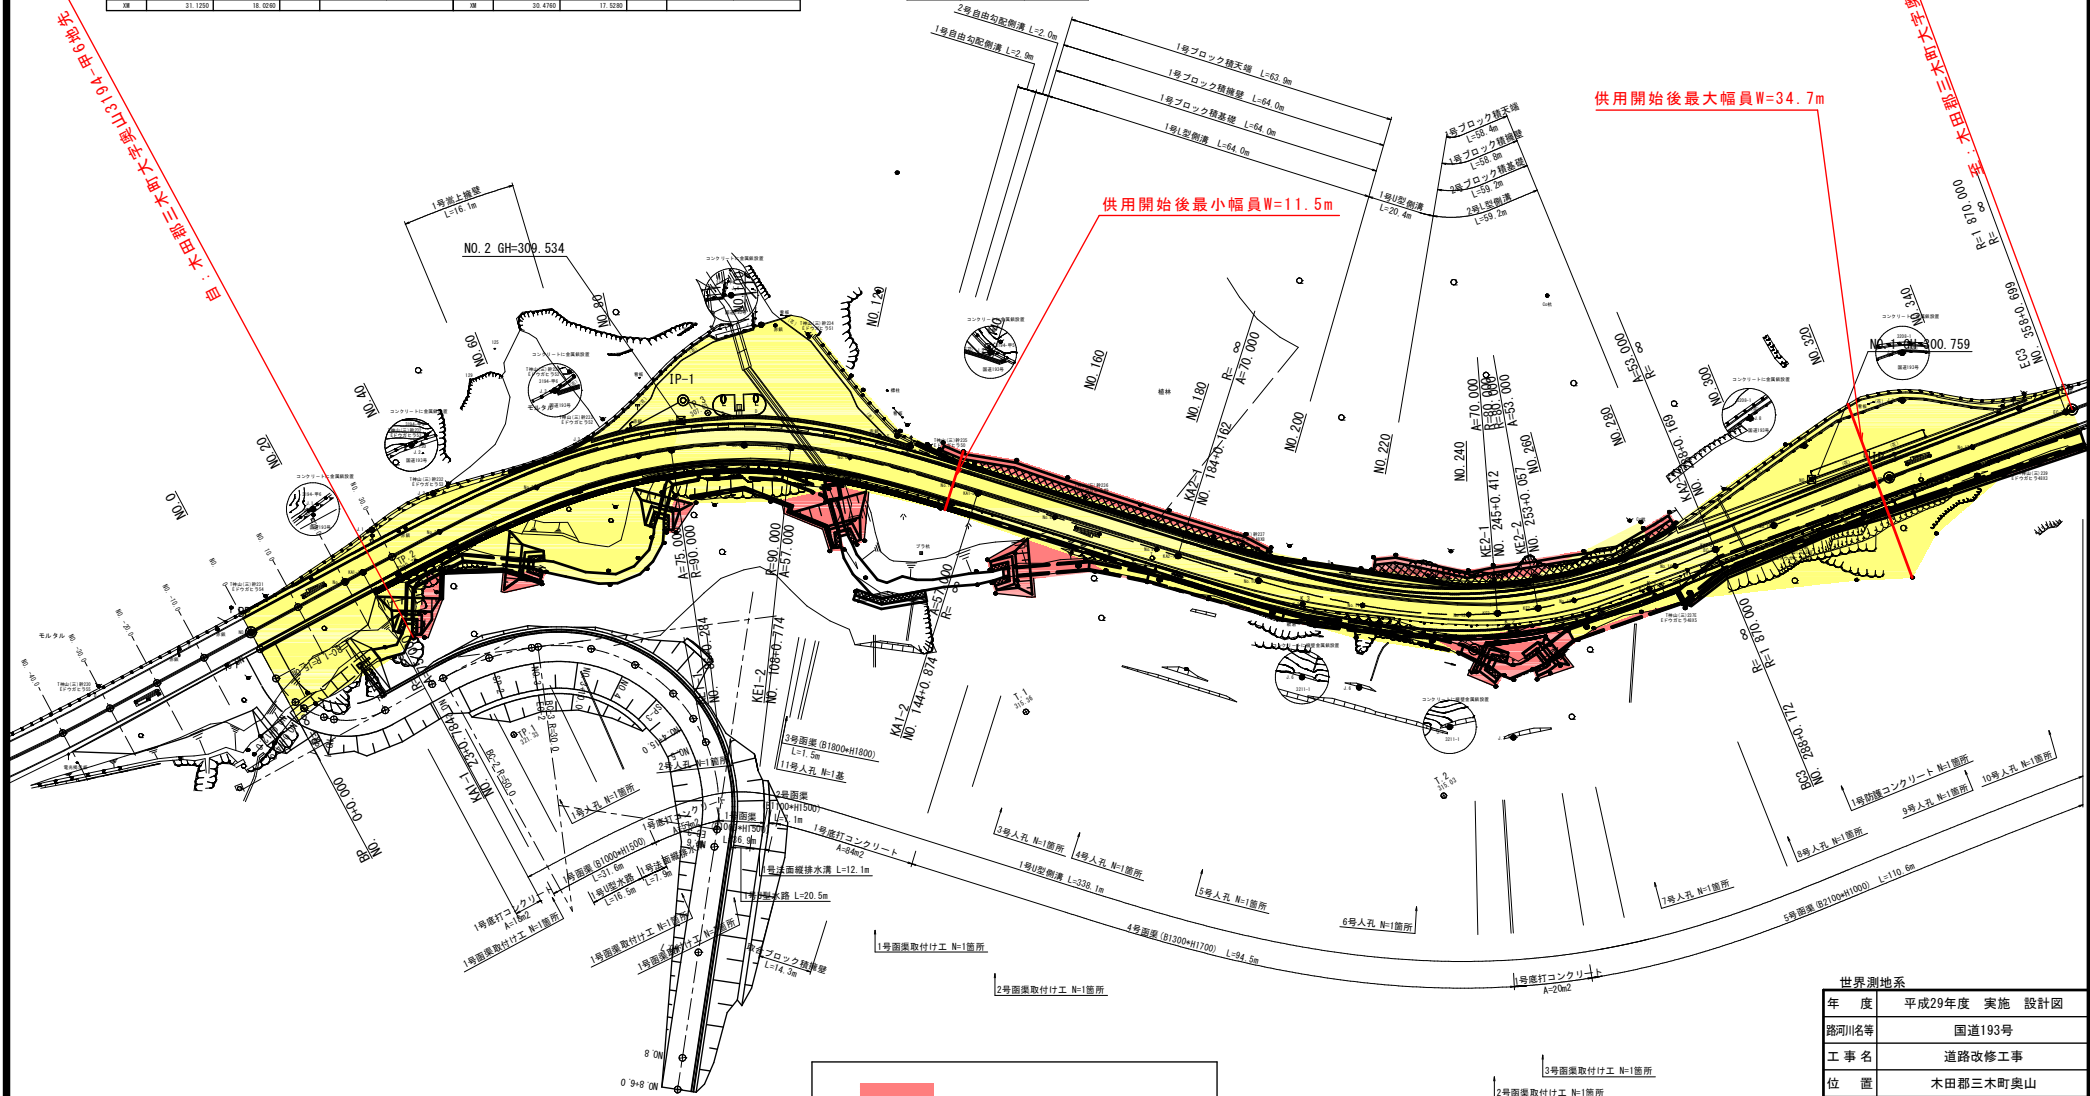

供用開始後最大幅員W=34.7m

供用開始後最小幅員W=11.5m

	供用開始区間
	既供用済区間

世界測地系	
年度	平成29年度 実施 設計図
路河川名等	国道193号
工事名	道路改修工事
位置	木田郡三木町奥山
図面名	平面図
縮尺	S=1:1000 図面番号 001/032
作成年月日	
会社名	
事業者名	長尾土木事務所