


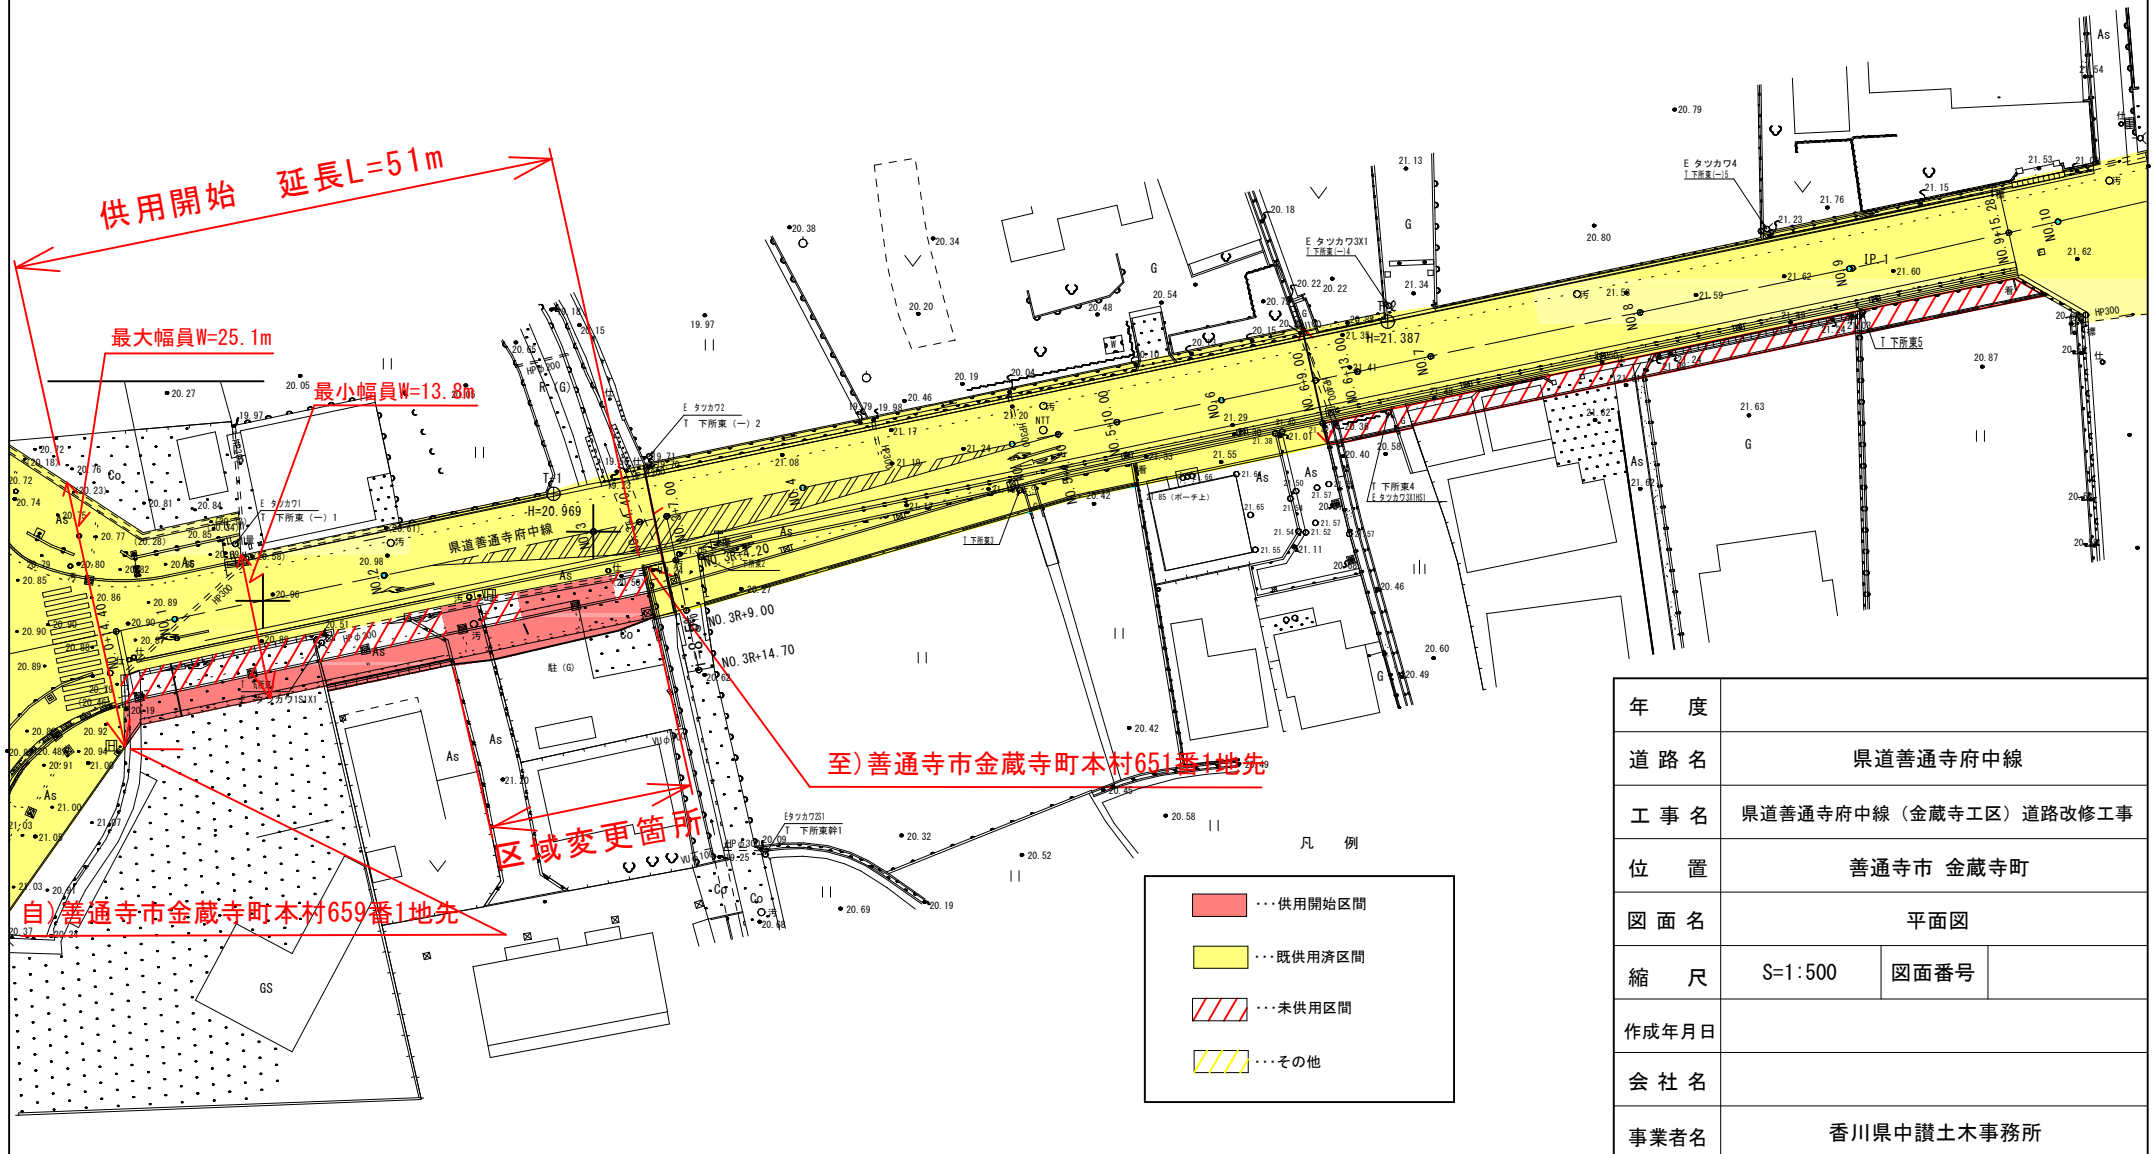

平面図

S=1:500

県道善通寺府中線



年度			
道路名	県道善通寺府中線		
工事名	県道善通寺府中線（金蔵寺工区）道路改修工事		
位置	善通寺市 金蔵寺町		
図面名	平面図		
縮尺	S=1:500	図面番号	
作成年月日			
会社名			
事業者名	香川県中讃土木事務所		