


県道高松琴平線 平面図

S=1:250

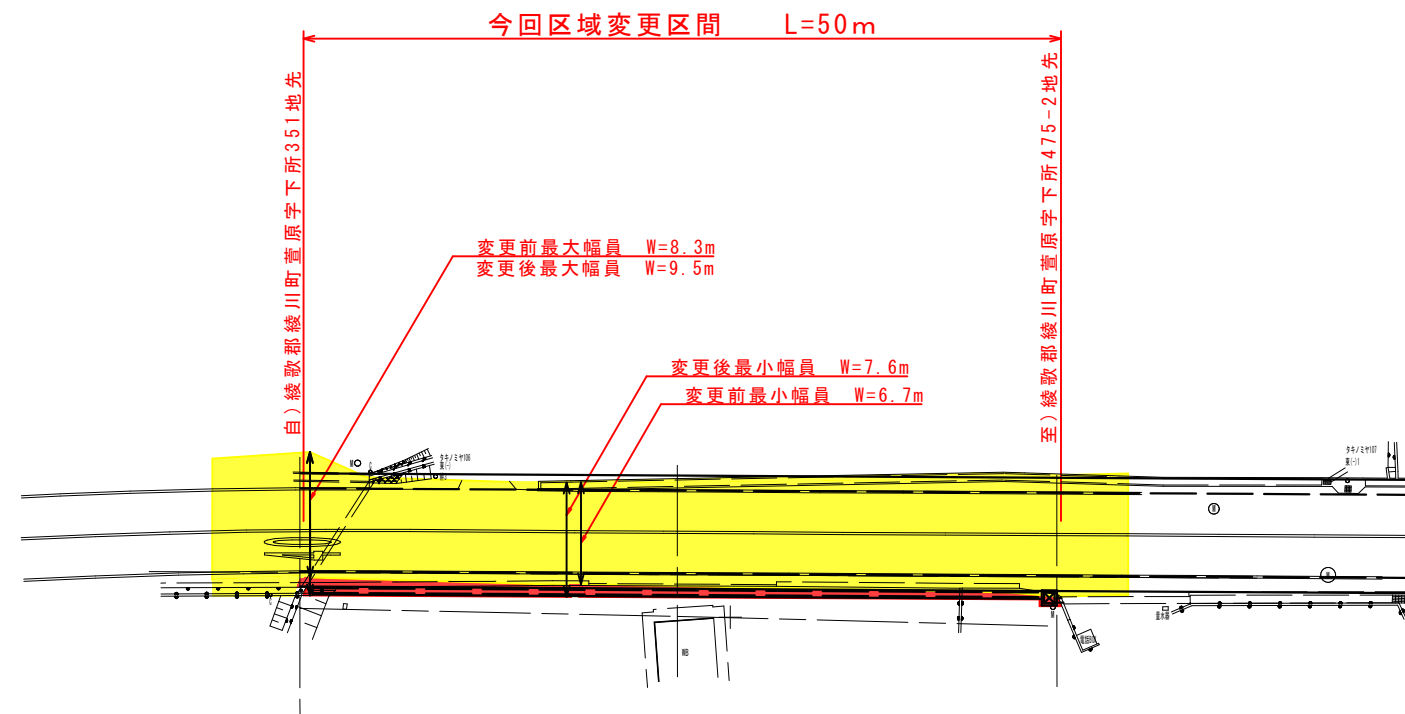

| | |
|--|-----------------|
| | 既に道路の区域となっている部分 |
| | 新たに道路の区域となる部分 |

| | | | |
|-------|------------|------|---|
| 年度 | 平成29年度 | | |
| 路線名称等 | 県道高松琴平線 | | |
| 工事名 | | | |
| 位置 | 綾歌郡綾川町萱原 | | |
| 図面名 | 平面図 | | |
| 縮尺 | 1/250 | 図面番号 | / |
| 作成年月日 | 平成 年 月 日 | | |
| 会社名 | | | |
| 事業者名 | 香川県中讃土木事務所 | | |