


平面図 S=1:500

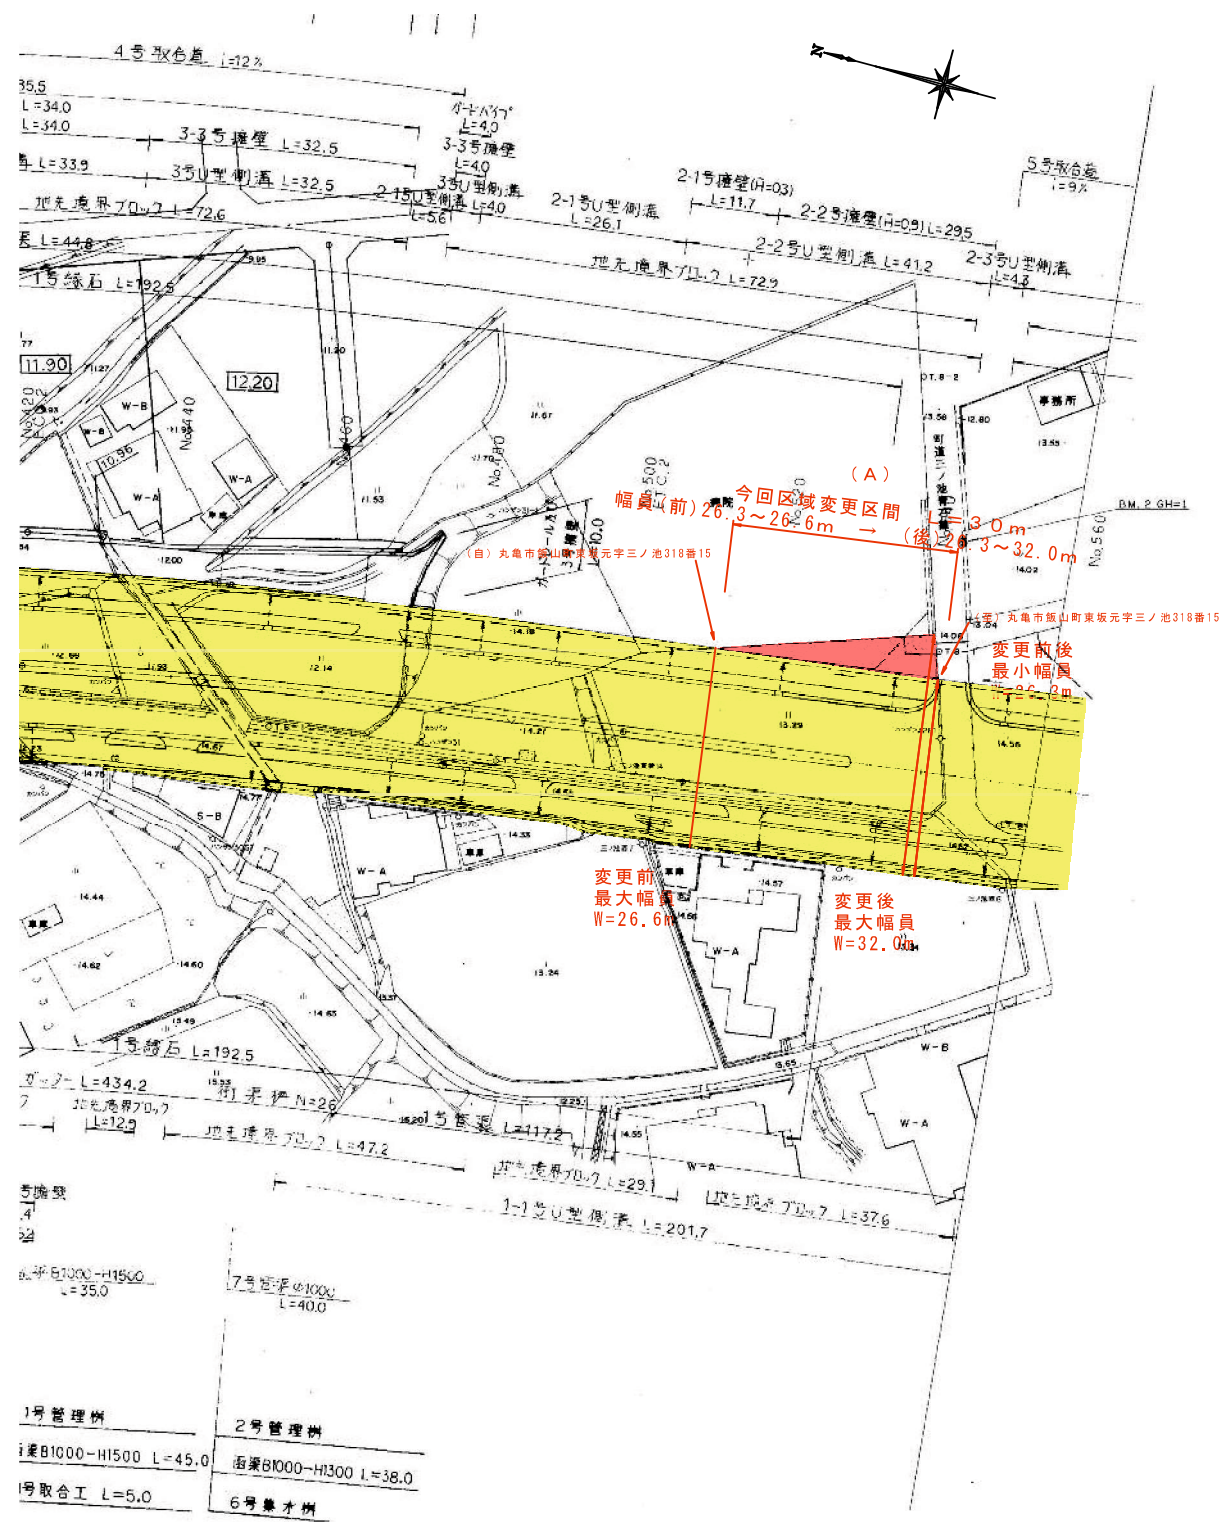

凡例	
	: 新たに道路の区域となる部分
	: 既に道路の区域となっている部分

平成 30 年度 区域変更	
路線名	国道438号(飯山区)
工事名	
位置	丸亀市 飯山町
図面名	平面図(1)
縮尺及単位	S=1:500
設計者	
年月日	平成 年 月 日
図番	—