


国道438号 平面図

凡例

- : 新たに道路の区域となる部分
- : 既に道路の区域となっている部分

IP	IP 7		sm	52.065	52.065
K NO	KE 7-1	KE 7-2	Δr	0.523	0.523
LA	14-27-36		l	104.143	104.143
R	-864.200		So	104.126	104.126
TL1	181.785		tl	89.442	89.442
TL2	181.785		tl	34.728	34.728
TP	109.700		T	2-27-08	2-27-08
SL	322.245		σ	1-09-03	1-09-03
L	104.143	104.143	Lo	113.960	
A	300.000	300.000	α	7-53-20	
x	104.105	104.105	SL	1.882	
y	2.091	2.091	TL	57.083	

変更前後
自) 丸亀市飯山町上法軍寺字岡1435番地先
至) 丸亀市飯山町上法軍寺字岡1376番1地先

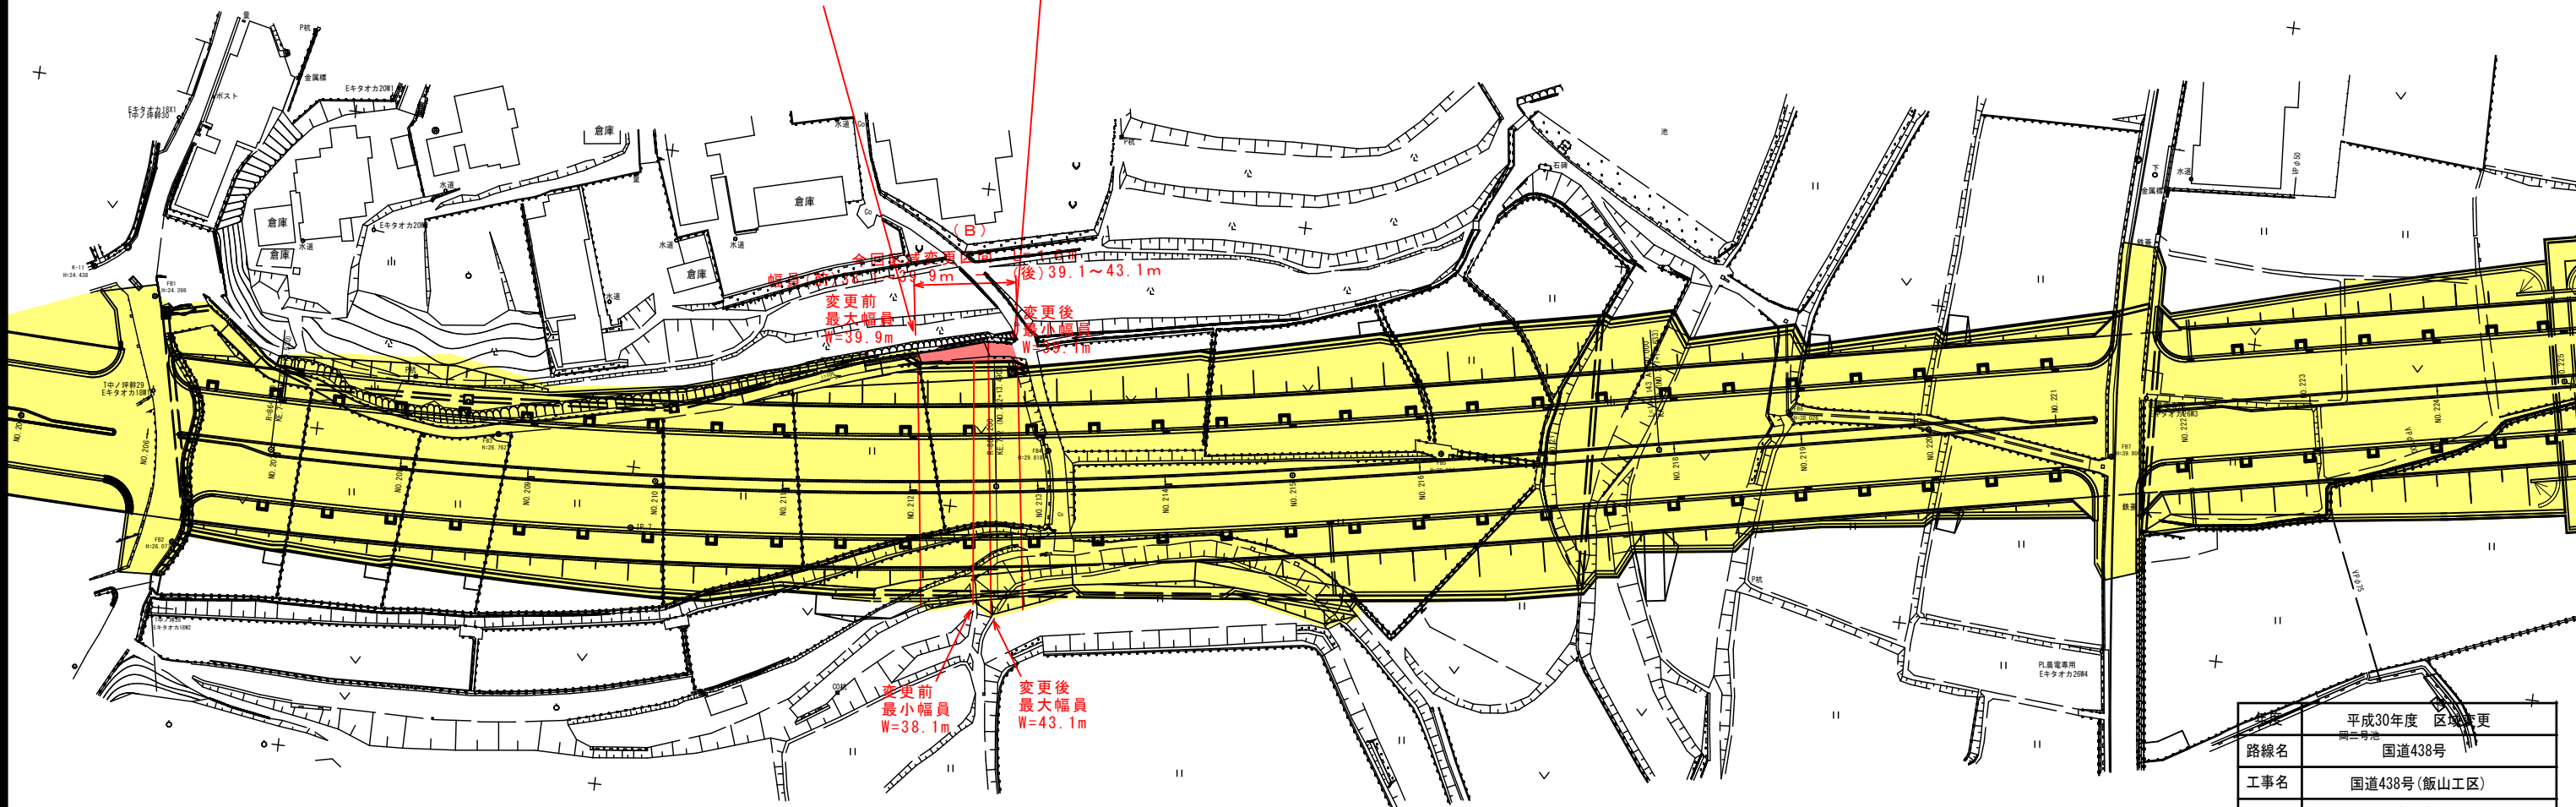

年度	平成30年度 区域変更	
路線名	国道438号	
工事名	国道438号(飯山工区)	
位置	丸亀市飯山町	
図面名	平面図	
縮尺	S=1:500	図面番号
作成年月日		
会社名		
事業者名	香川県中讃土木事務所	