
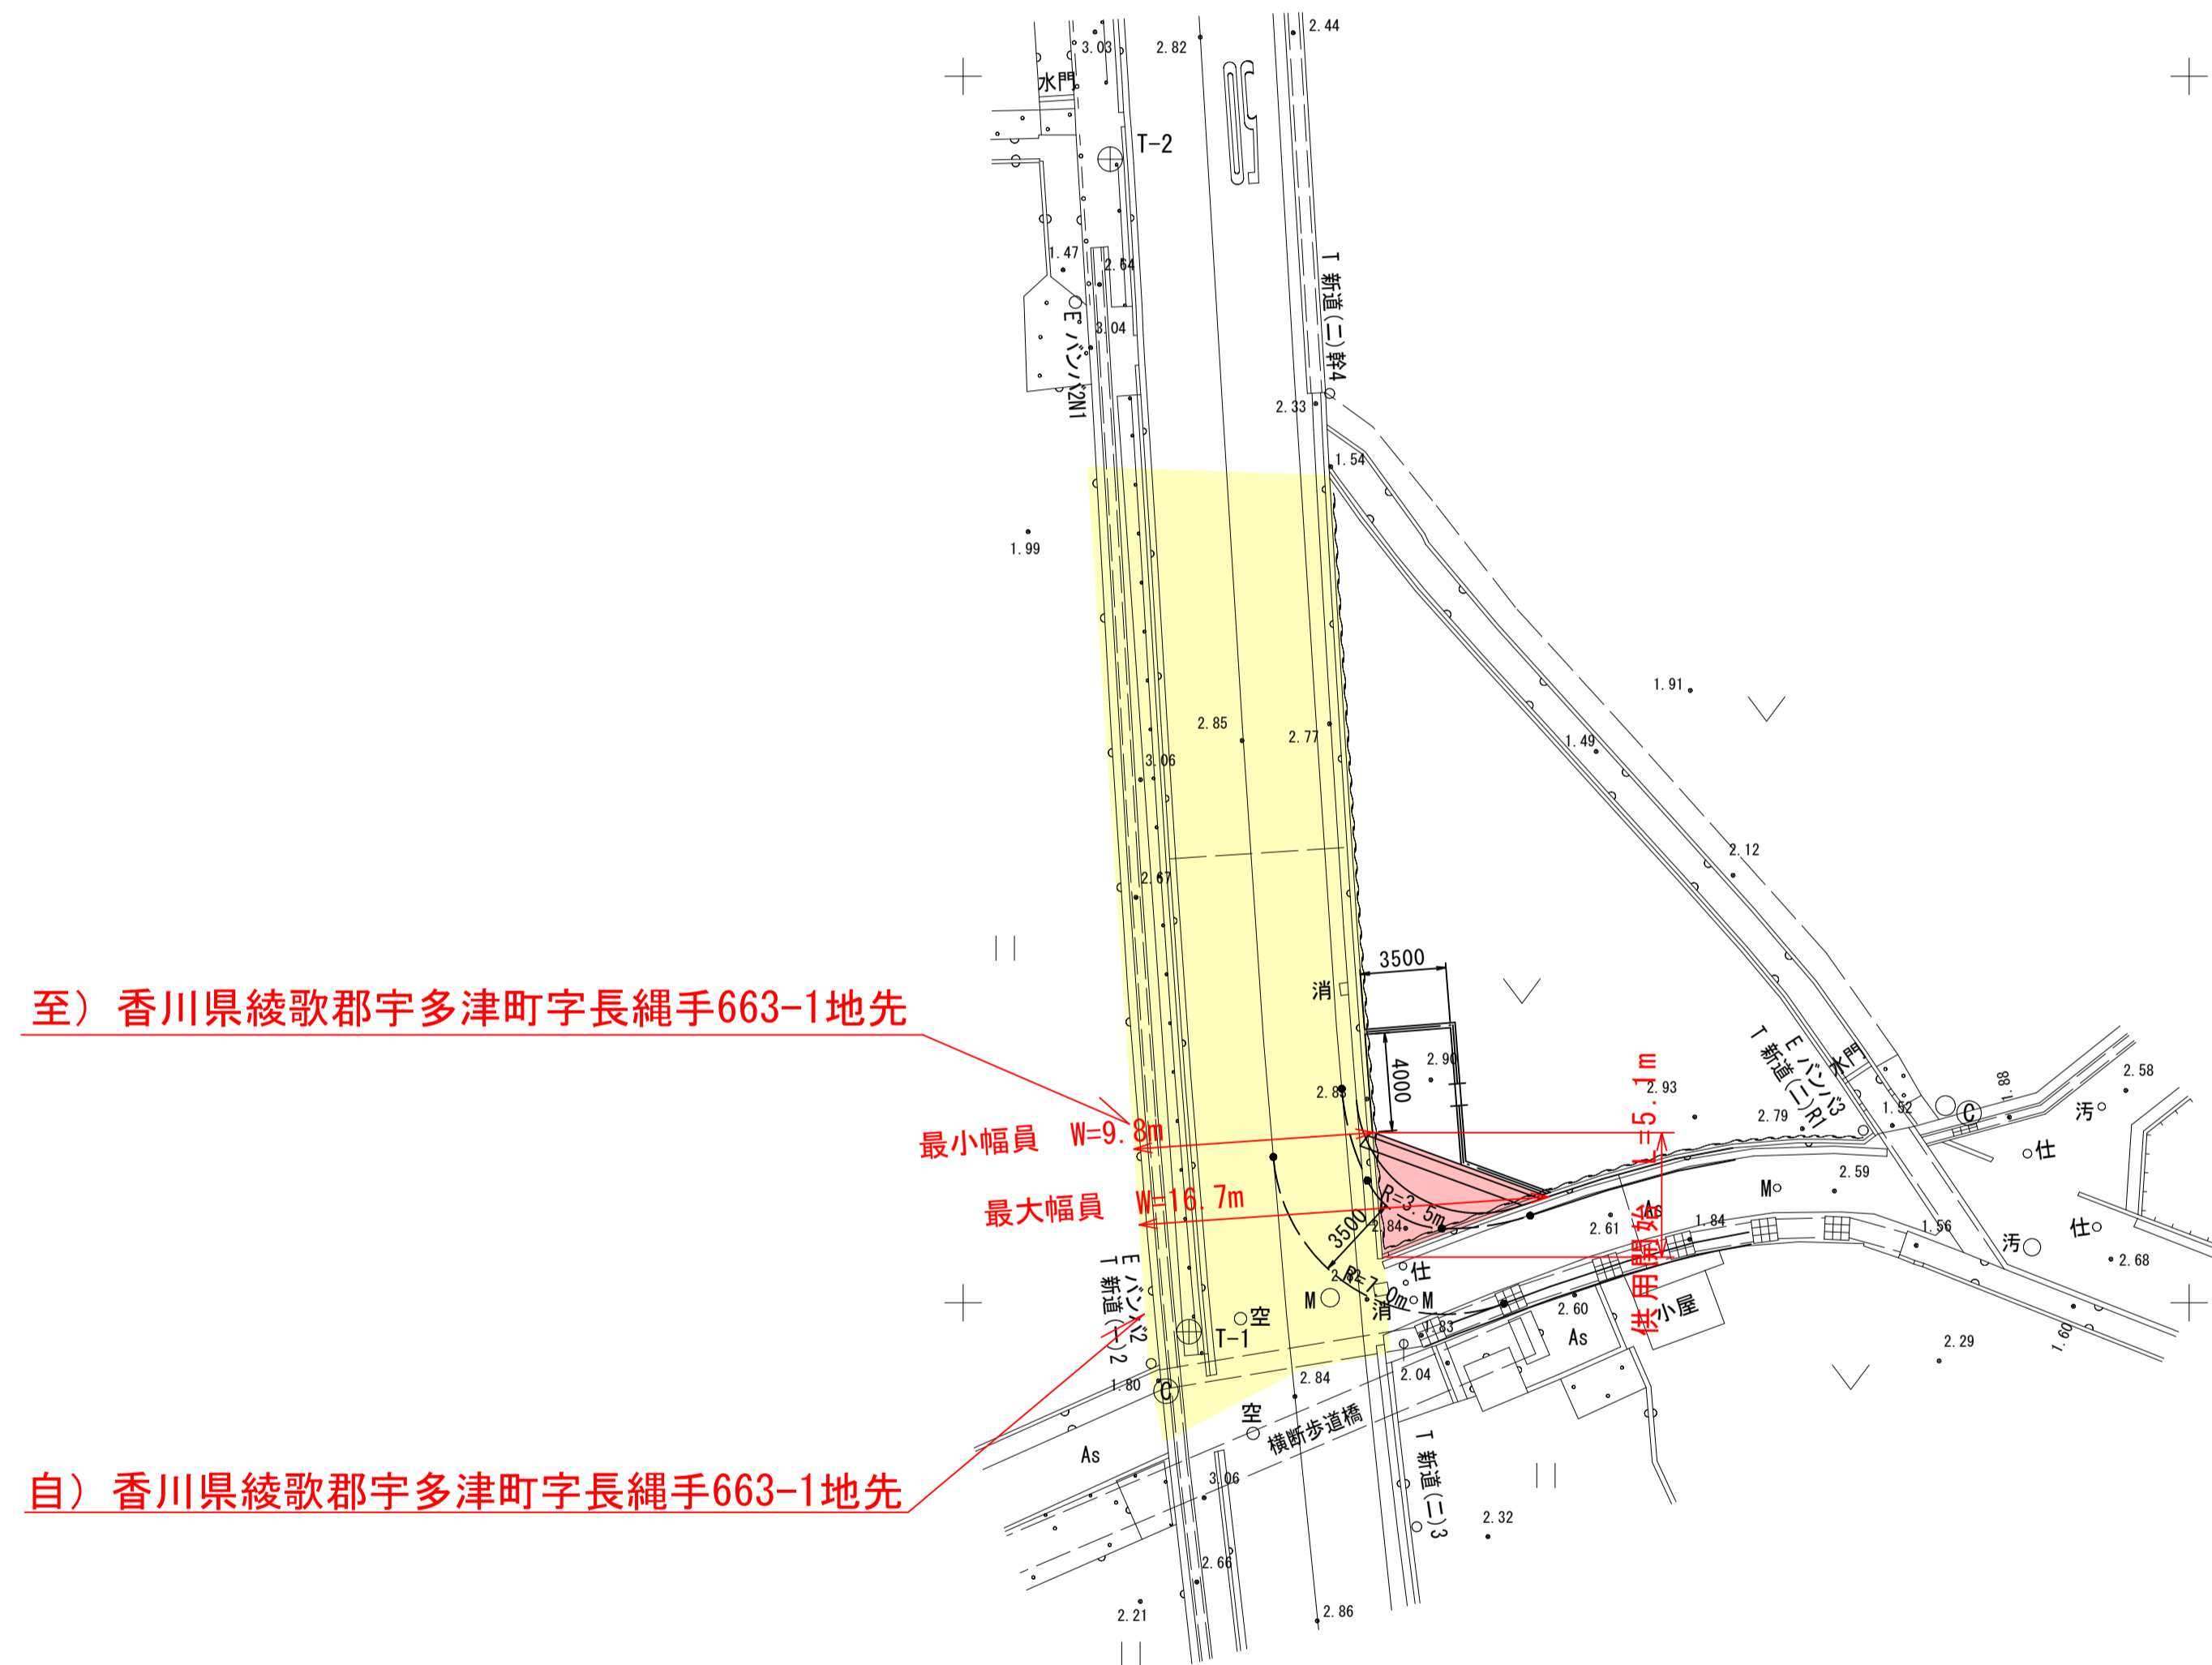


平面図

S=1:250

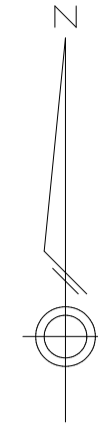

至) 香川県綾歌郡宇多津町字長縄手663-1地先

最小幅員 W=9.8m

最大幅員 W=16.7m

自) 香川県綾歌郡宇多津町字長縄手663-1地先

凡例

- 供用開始区間
- 既供用済区間

平成30年度 供用開始	
路線名	県道富熊宇多津線
工事名	
位置	綾歌郡 宇多津町
図面名	平面図
縮尺	S=1:250
香川県中讃土木事務所	