
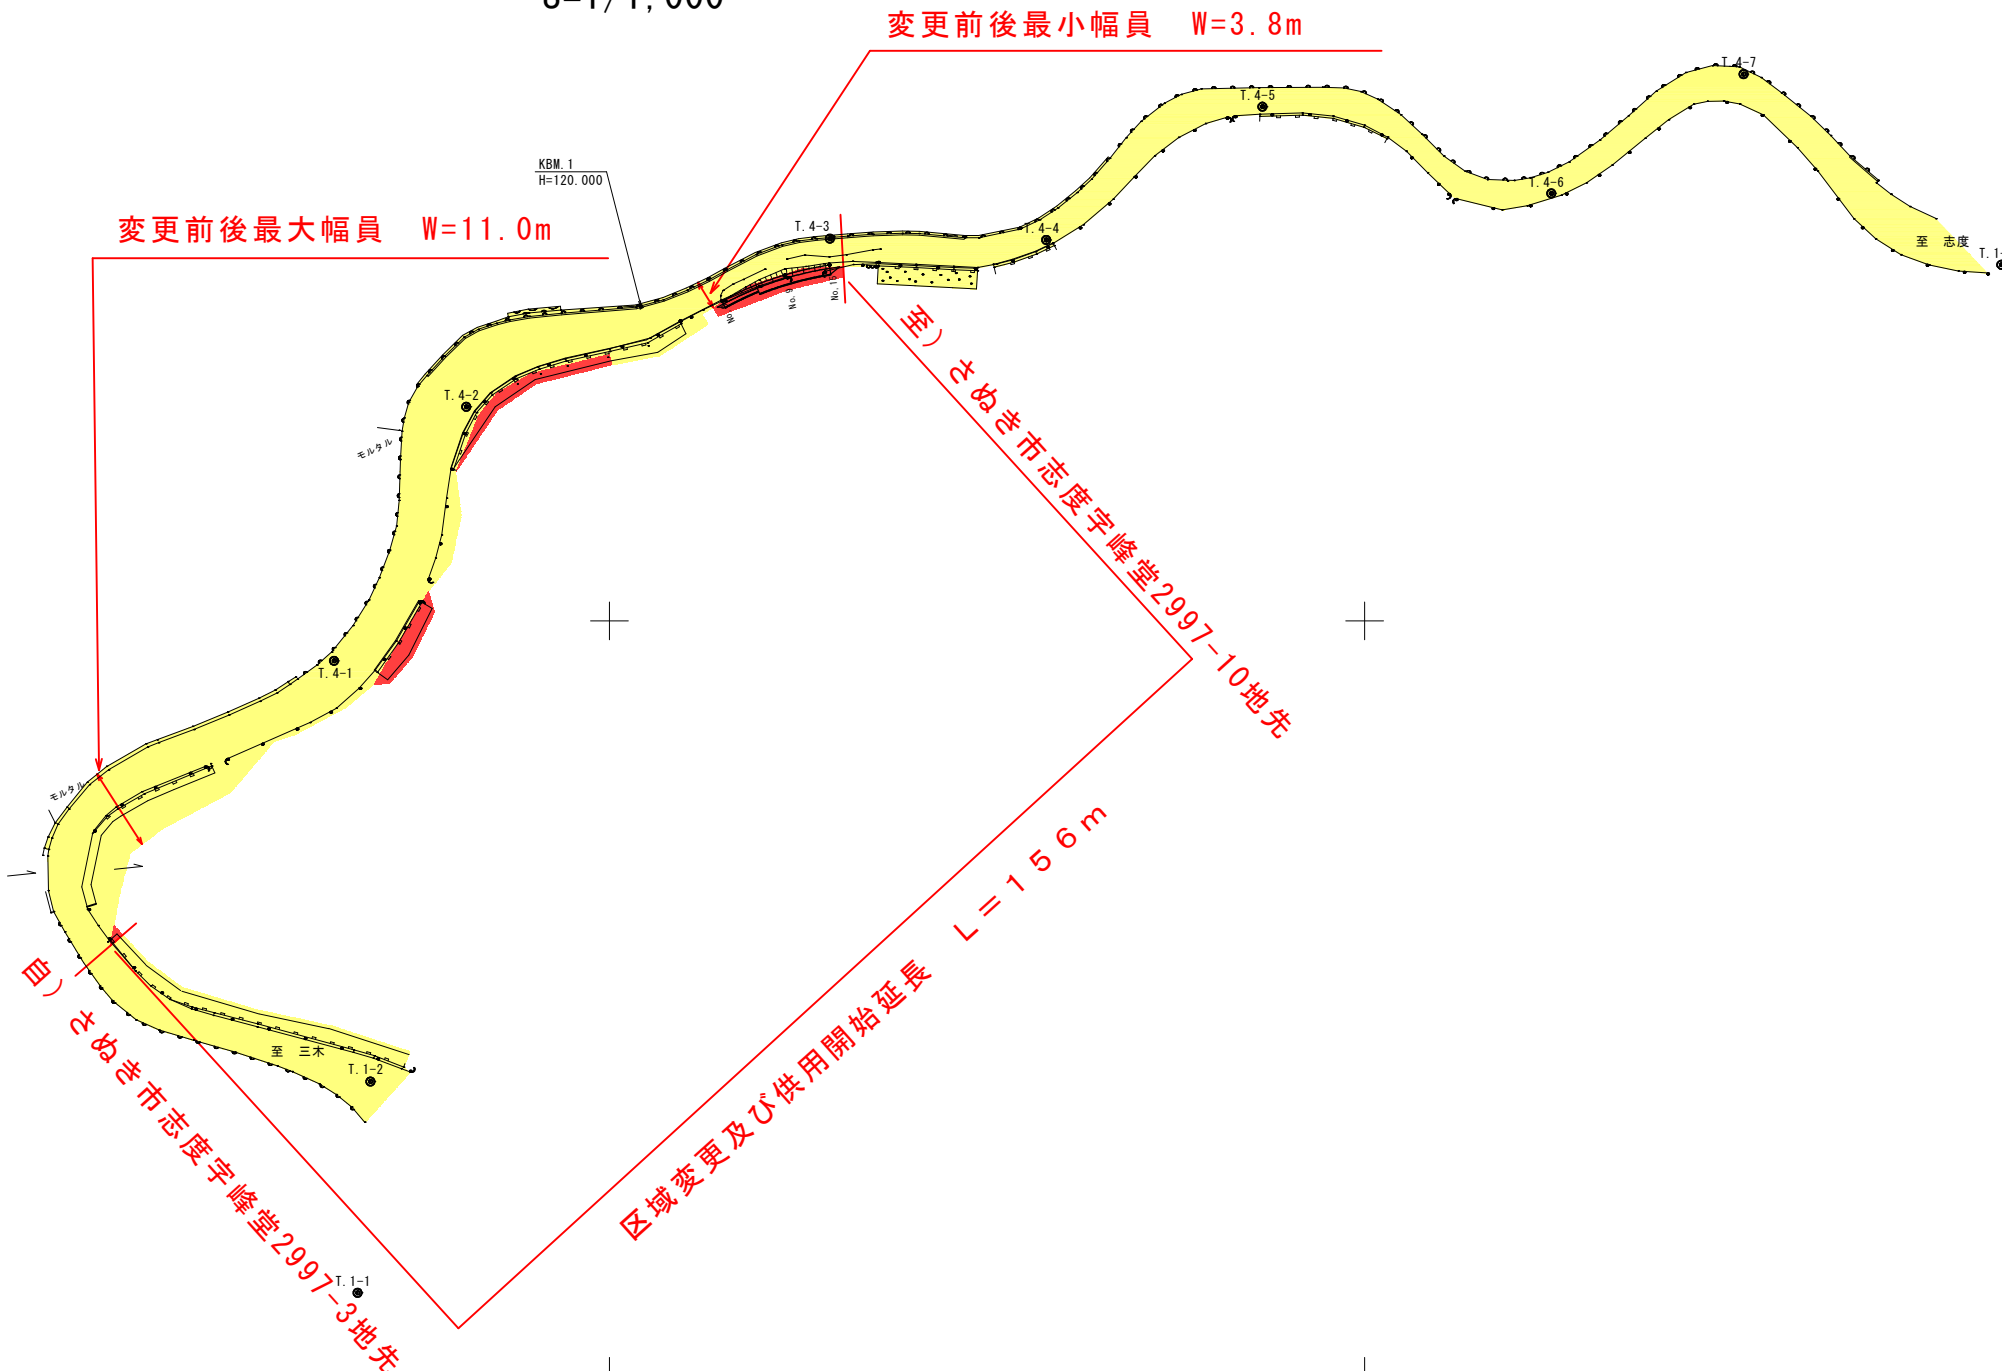


県道太田上町志度線 平面図

S=1/1,000

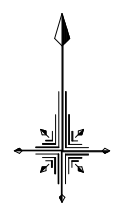

点名	X座標	Y座標
T.1-1	145511.044	60566.631
T.1-2	145539.016	60568.231
T.1-3	145547.169	60784.240
T.4-1	145594.732	60563.514
T.4-2	145628.363	60561.026
T.4-3	145650.637	60629.185
T.4-4	145650.463	60657.847
T.4-5	145666.102	60666.475
T.4-6	145656.621	60724.738
T.4-7	145672.412	60750.201

供用開始区間
 既供用済区間

年度	
路線名	県道太田上町志度線
業務名	道路災害復旧工事
位置	さぬき市 志度
図面名	平面図
縮尺	S=1/1,000 図面番号
作成年月日	
会社名	
事業者名	香川県長尾土木事務所