


平面図 S=1:250

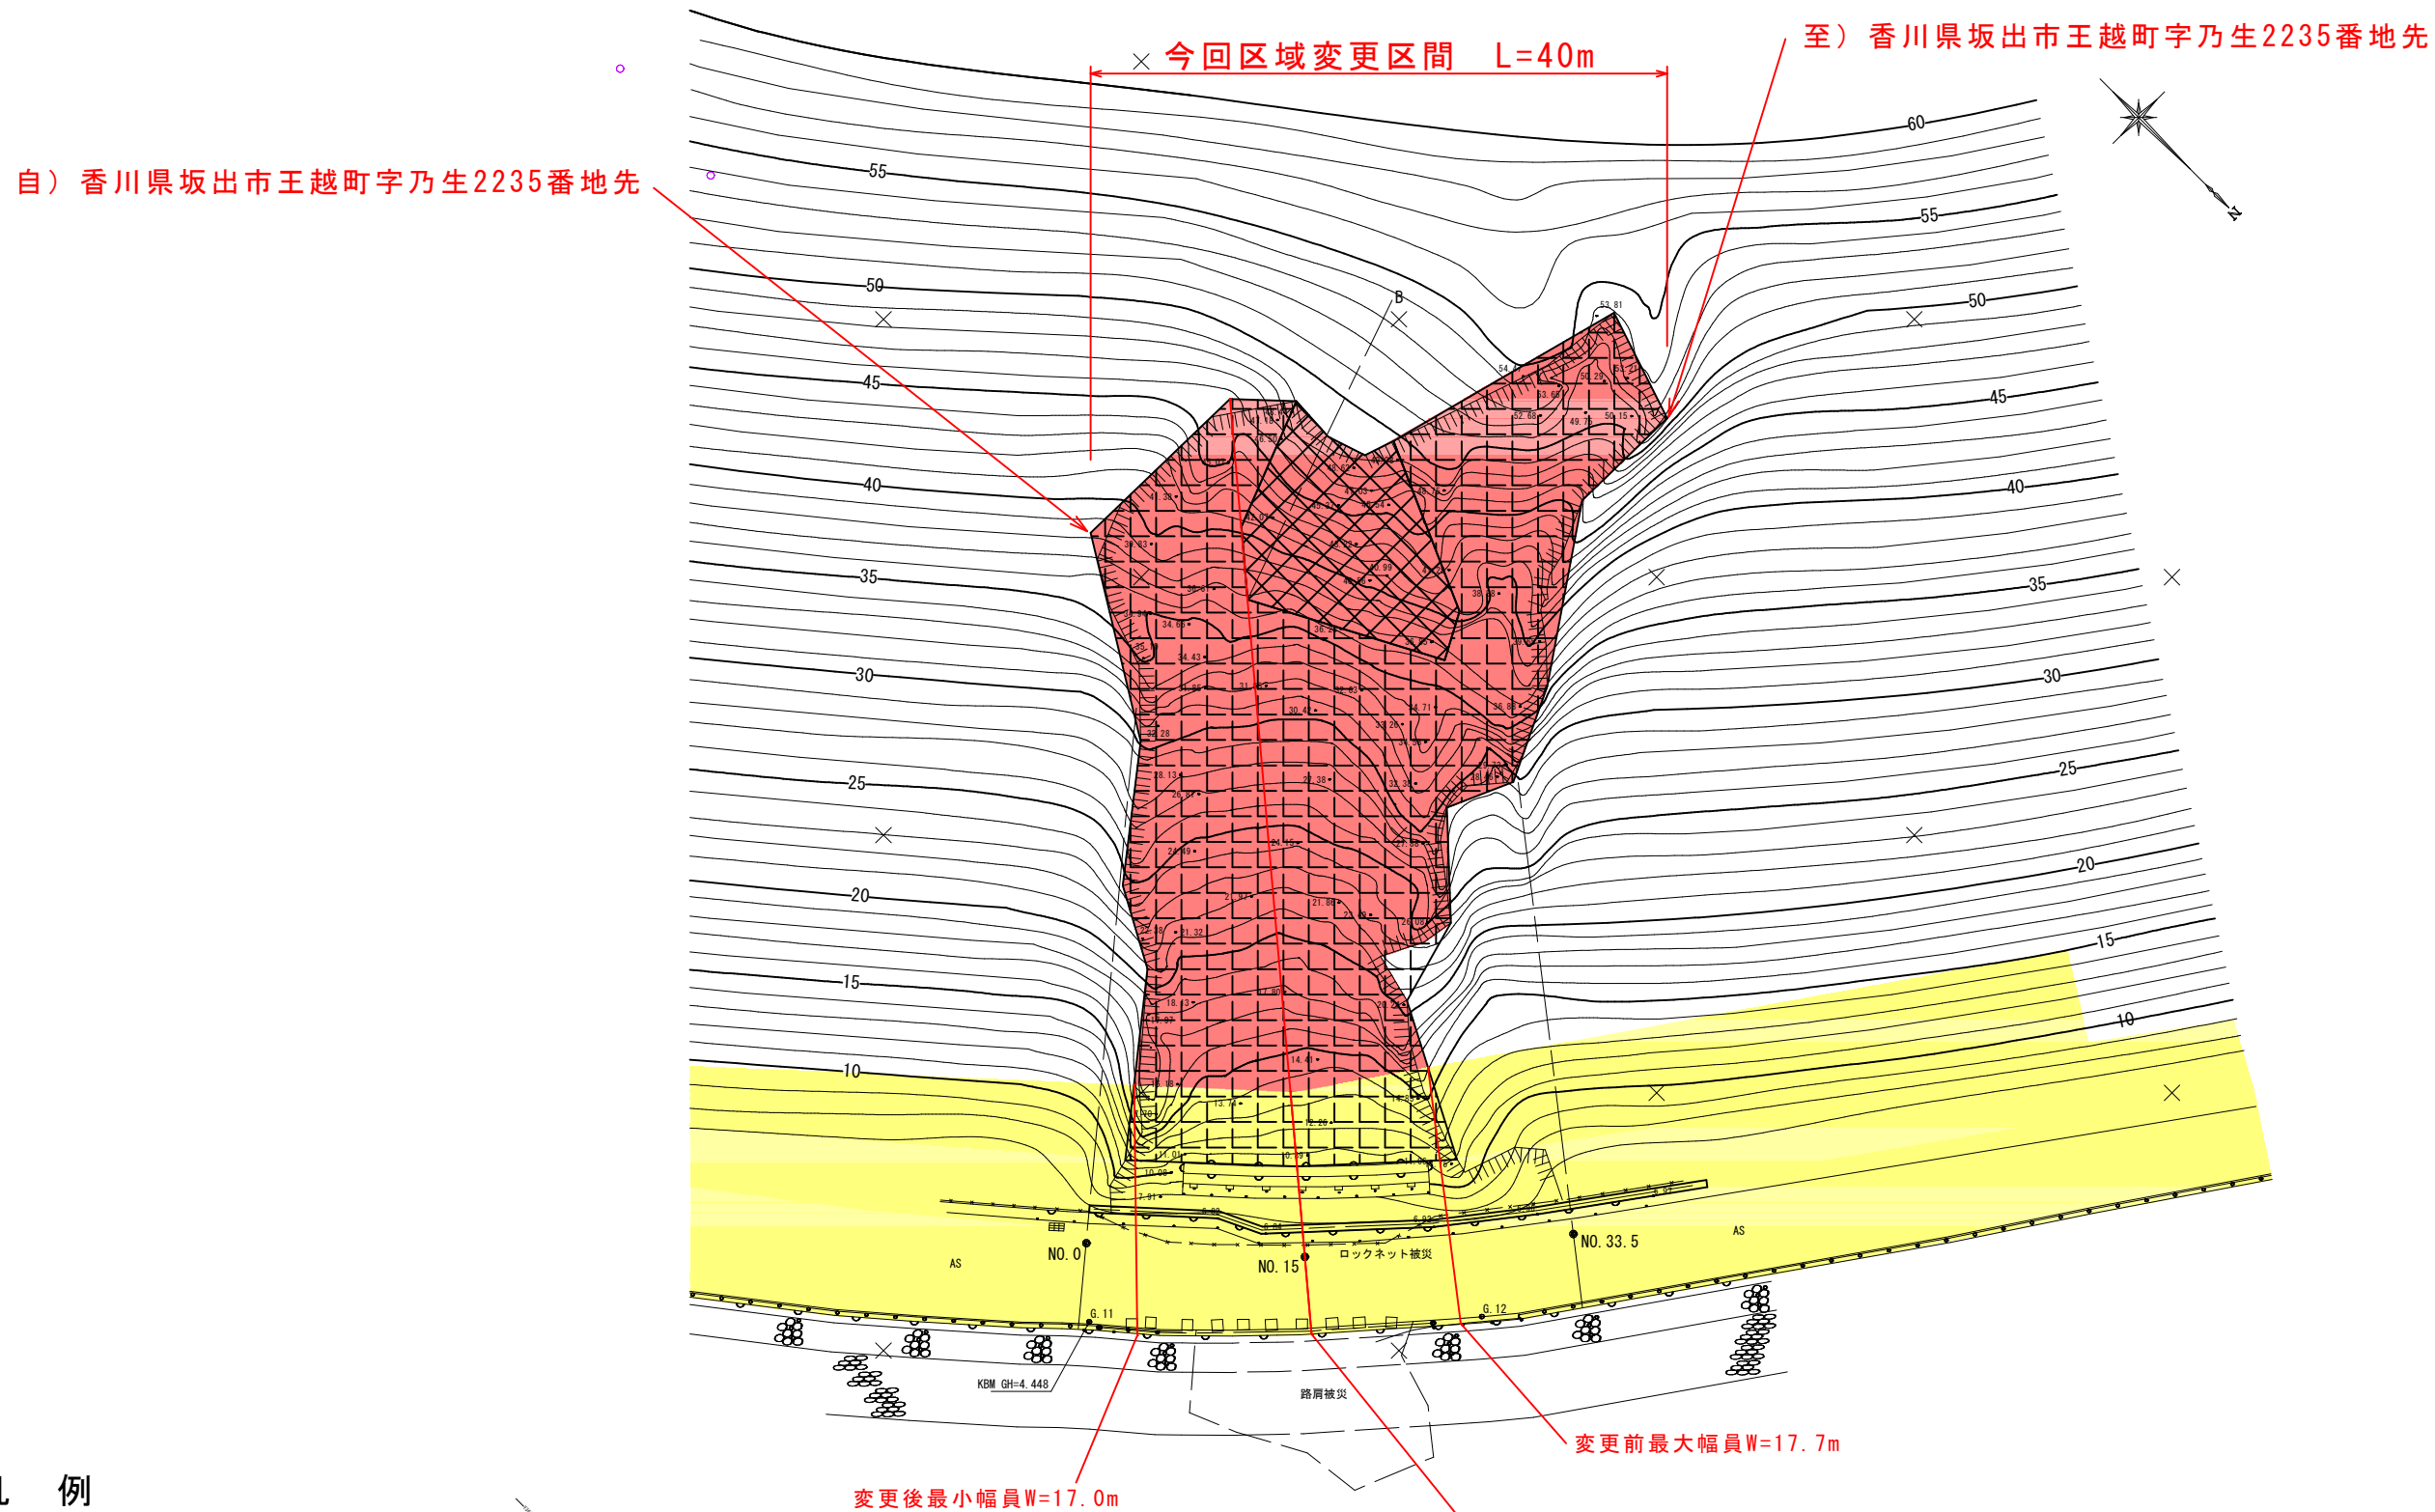

凡例

- 新たに道路の区域となる部分
- 既に道路の区域となっている部分

2号箇所	
設計書名	査定
査定番号	30年災 第28号
路線名	県道高松王越坂出線
工事名	道路災害復旧工事
図面名	平面図
縮尺	図中記載