


平面図 S=1:500

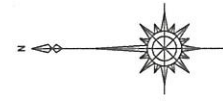


IPNO	IP2	ΔR	1.884	1.884
IA	91-12-29.31	XM	18.915	18.915
R	32.000	SO	37.676	37.676
KNO	1	D	53.521	53.521
A	35.000	TL		6.413
L	38.281	SL		0.636
X	36.934	LC		12.559
Y	7.440	CL		89.222

凡例

新たに道路の区域となる部分
 既に道路の区域となっている部分

IPNO	IP3	ΔR	0.182	0.182
IA	26-05-34.77	XM	13.200	13.200
R	-160.000	SO	26.398	26.398
KNO	1	D	50.318	50.318
A	55.000	TL		23.394
L	26.406	SL		1.701
X	26.388	LC		46.459
Y	0.726	CL		99.272

IPNO	IP1	ΔR	1.023	1.023
IA	127-11-48.99	XM	13.972	13.972
R	-32.000	SO	27.884	27.884
KNO	1	D	80.492	80.492
A	30.000	TL		25.381
L	28.125	SL		8.443
X	27.587	LC		42.915
Y	4.063	CL		99.165

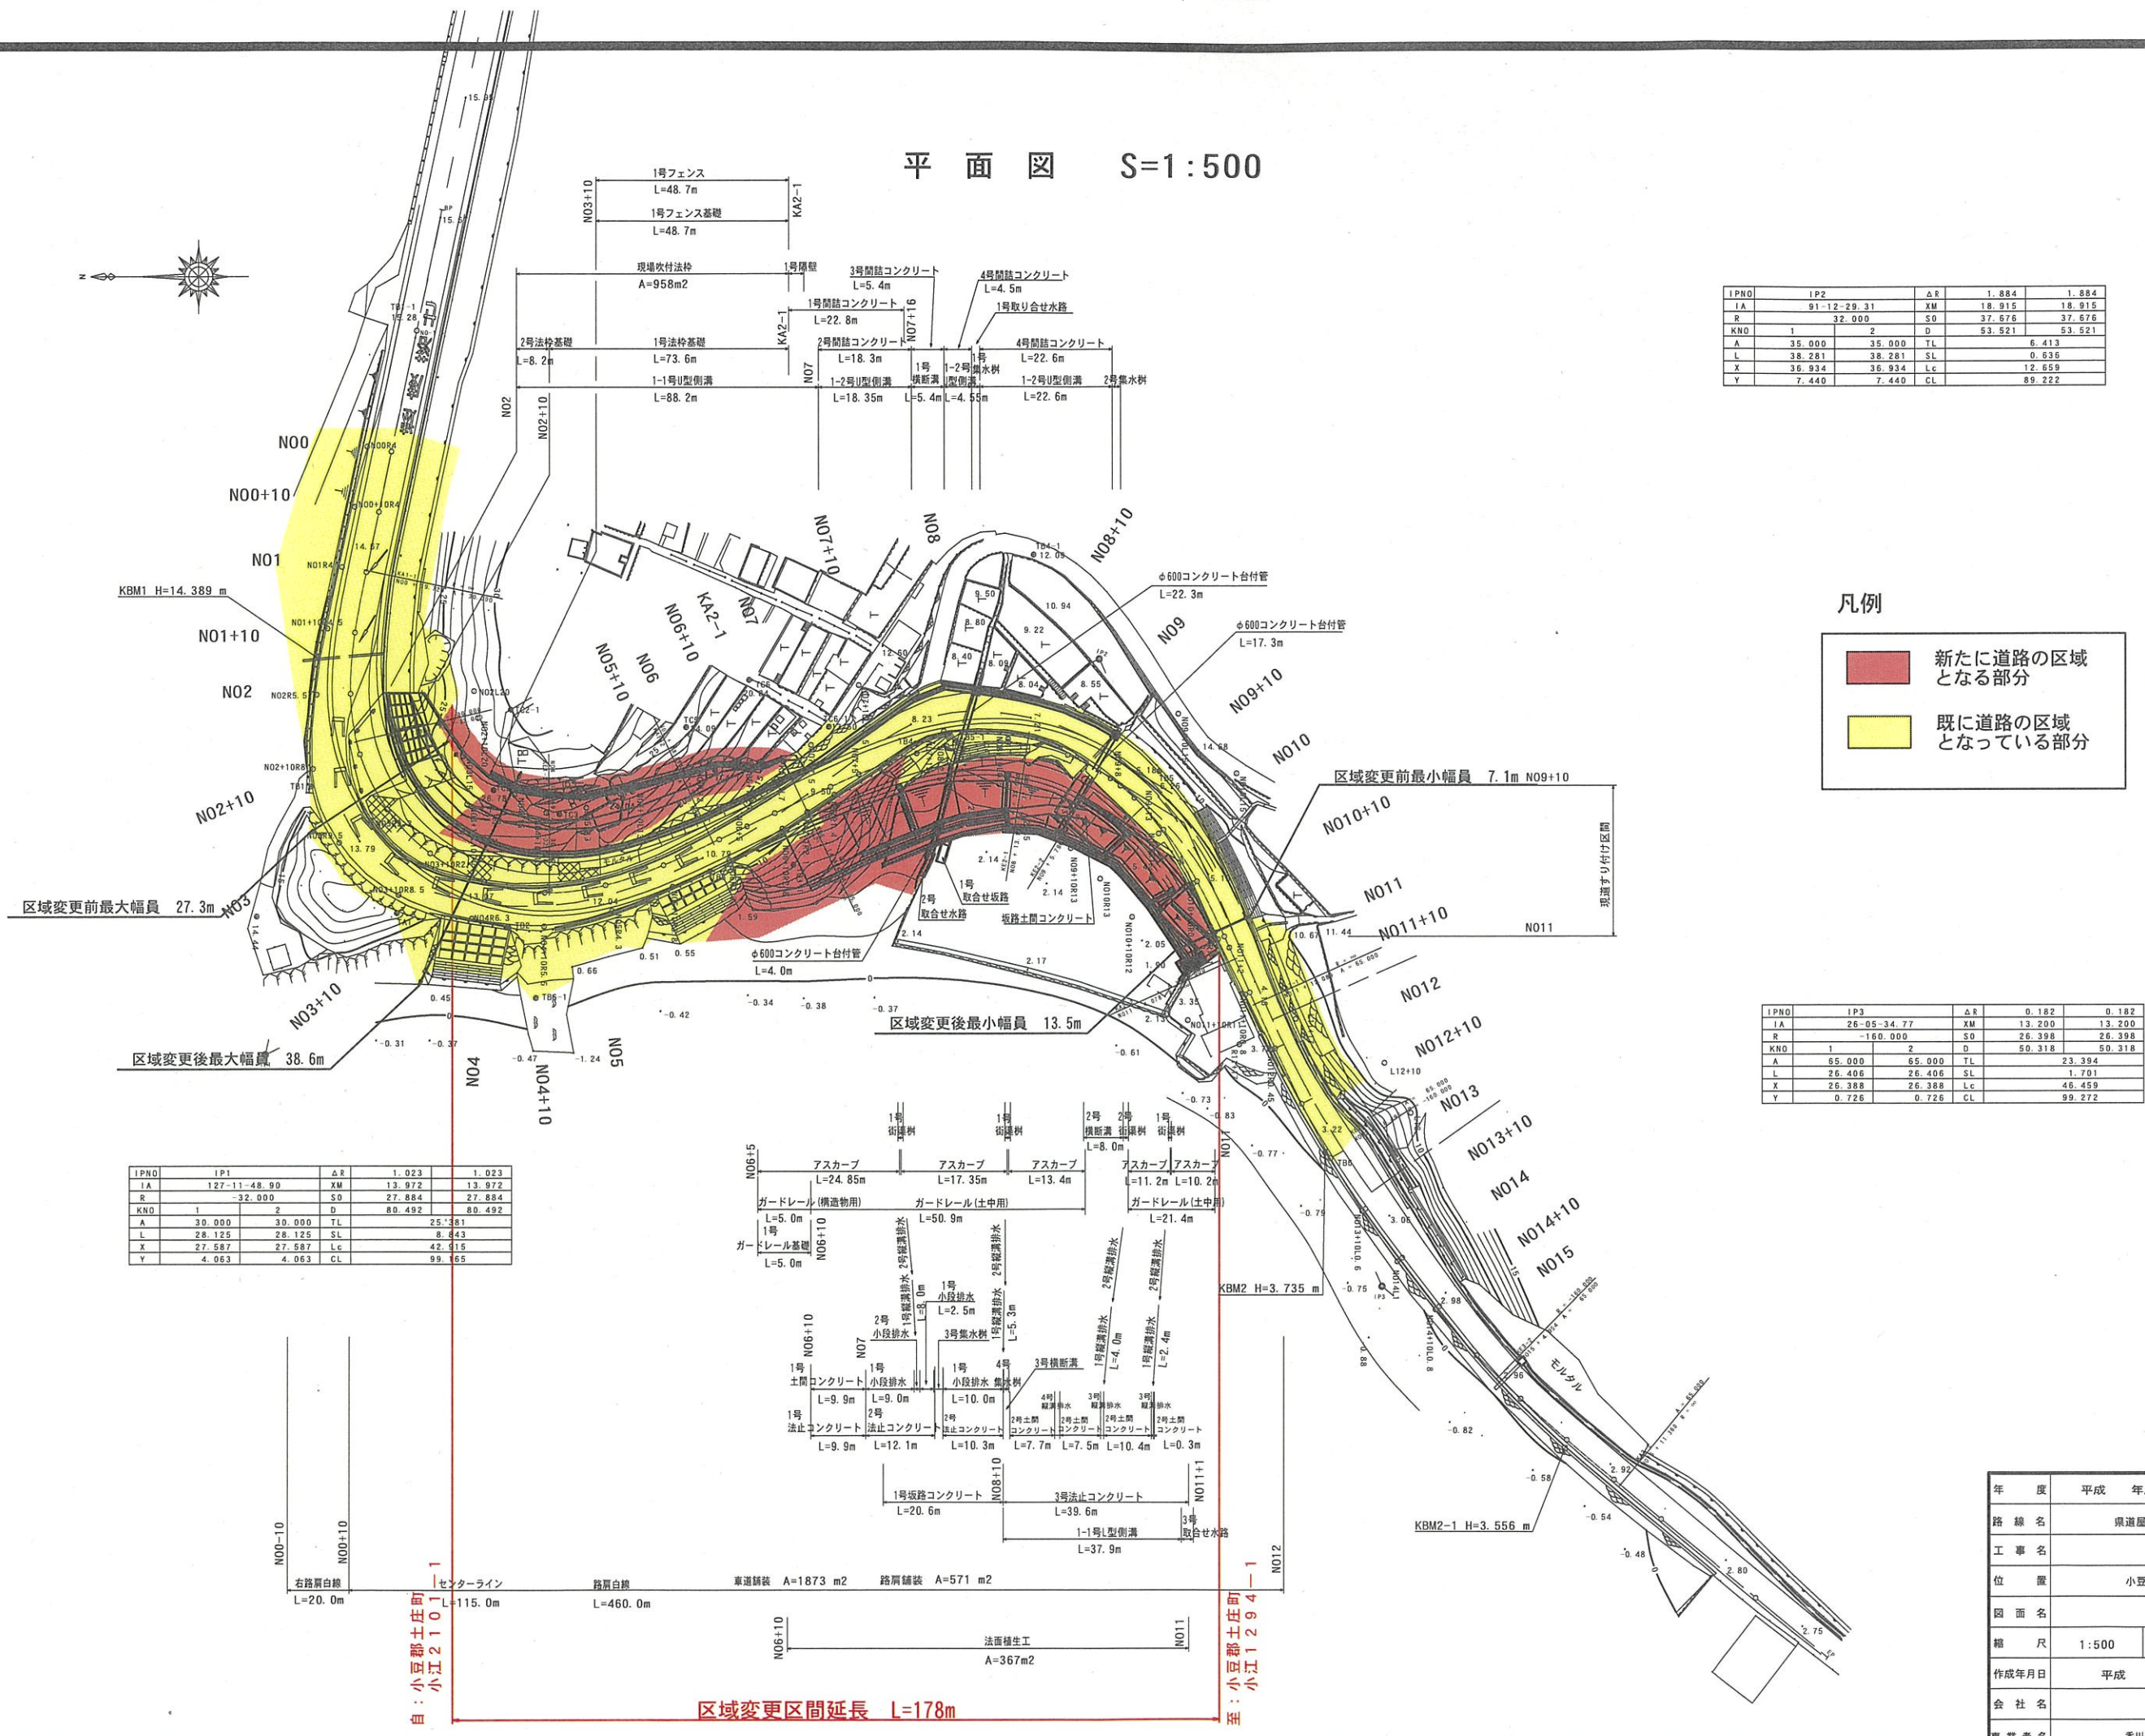

年度	平成	年度	設計図
路線名	県道屋形崎小江洲崎線		
工事名			
位置	小豆郡土庄町小江		
図面名	平面図		
縮尺	1:500	図面番号	
作成年月日	平成 年 月 日		
会社名			
事業者名	香川県小豆総合事務所		