


県道黒渕本大線 平面図

S=1:500

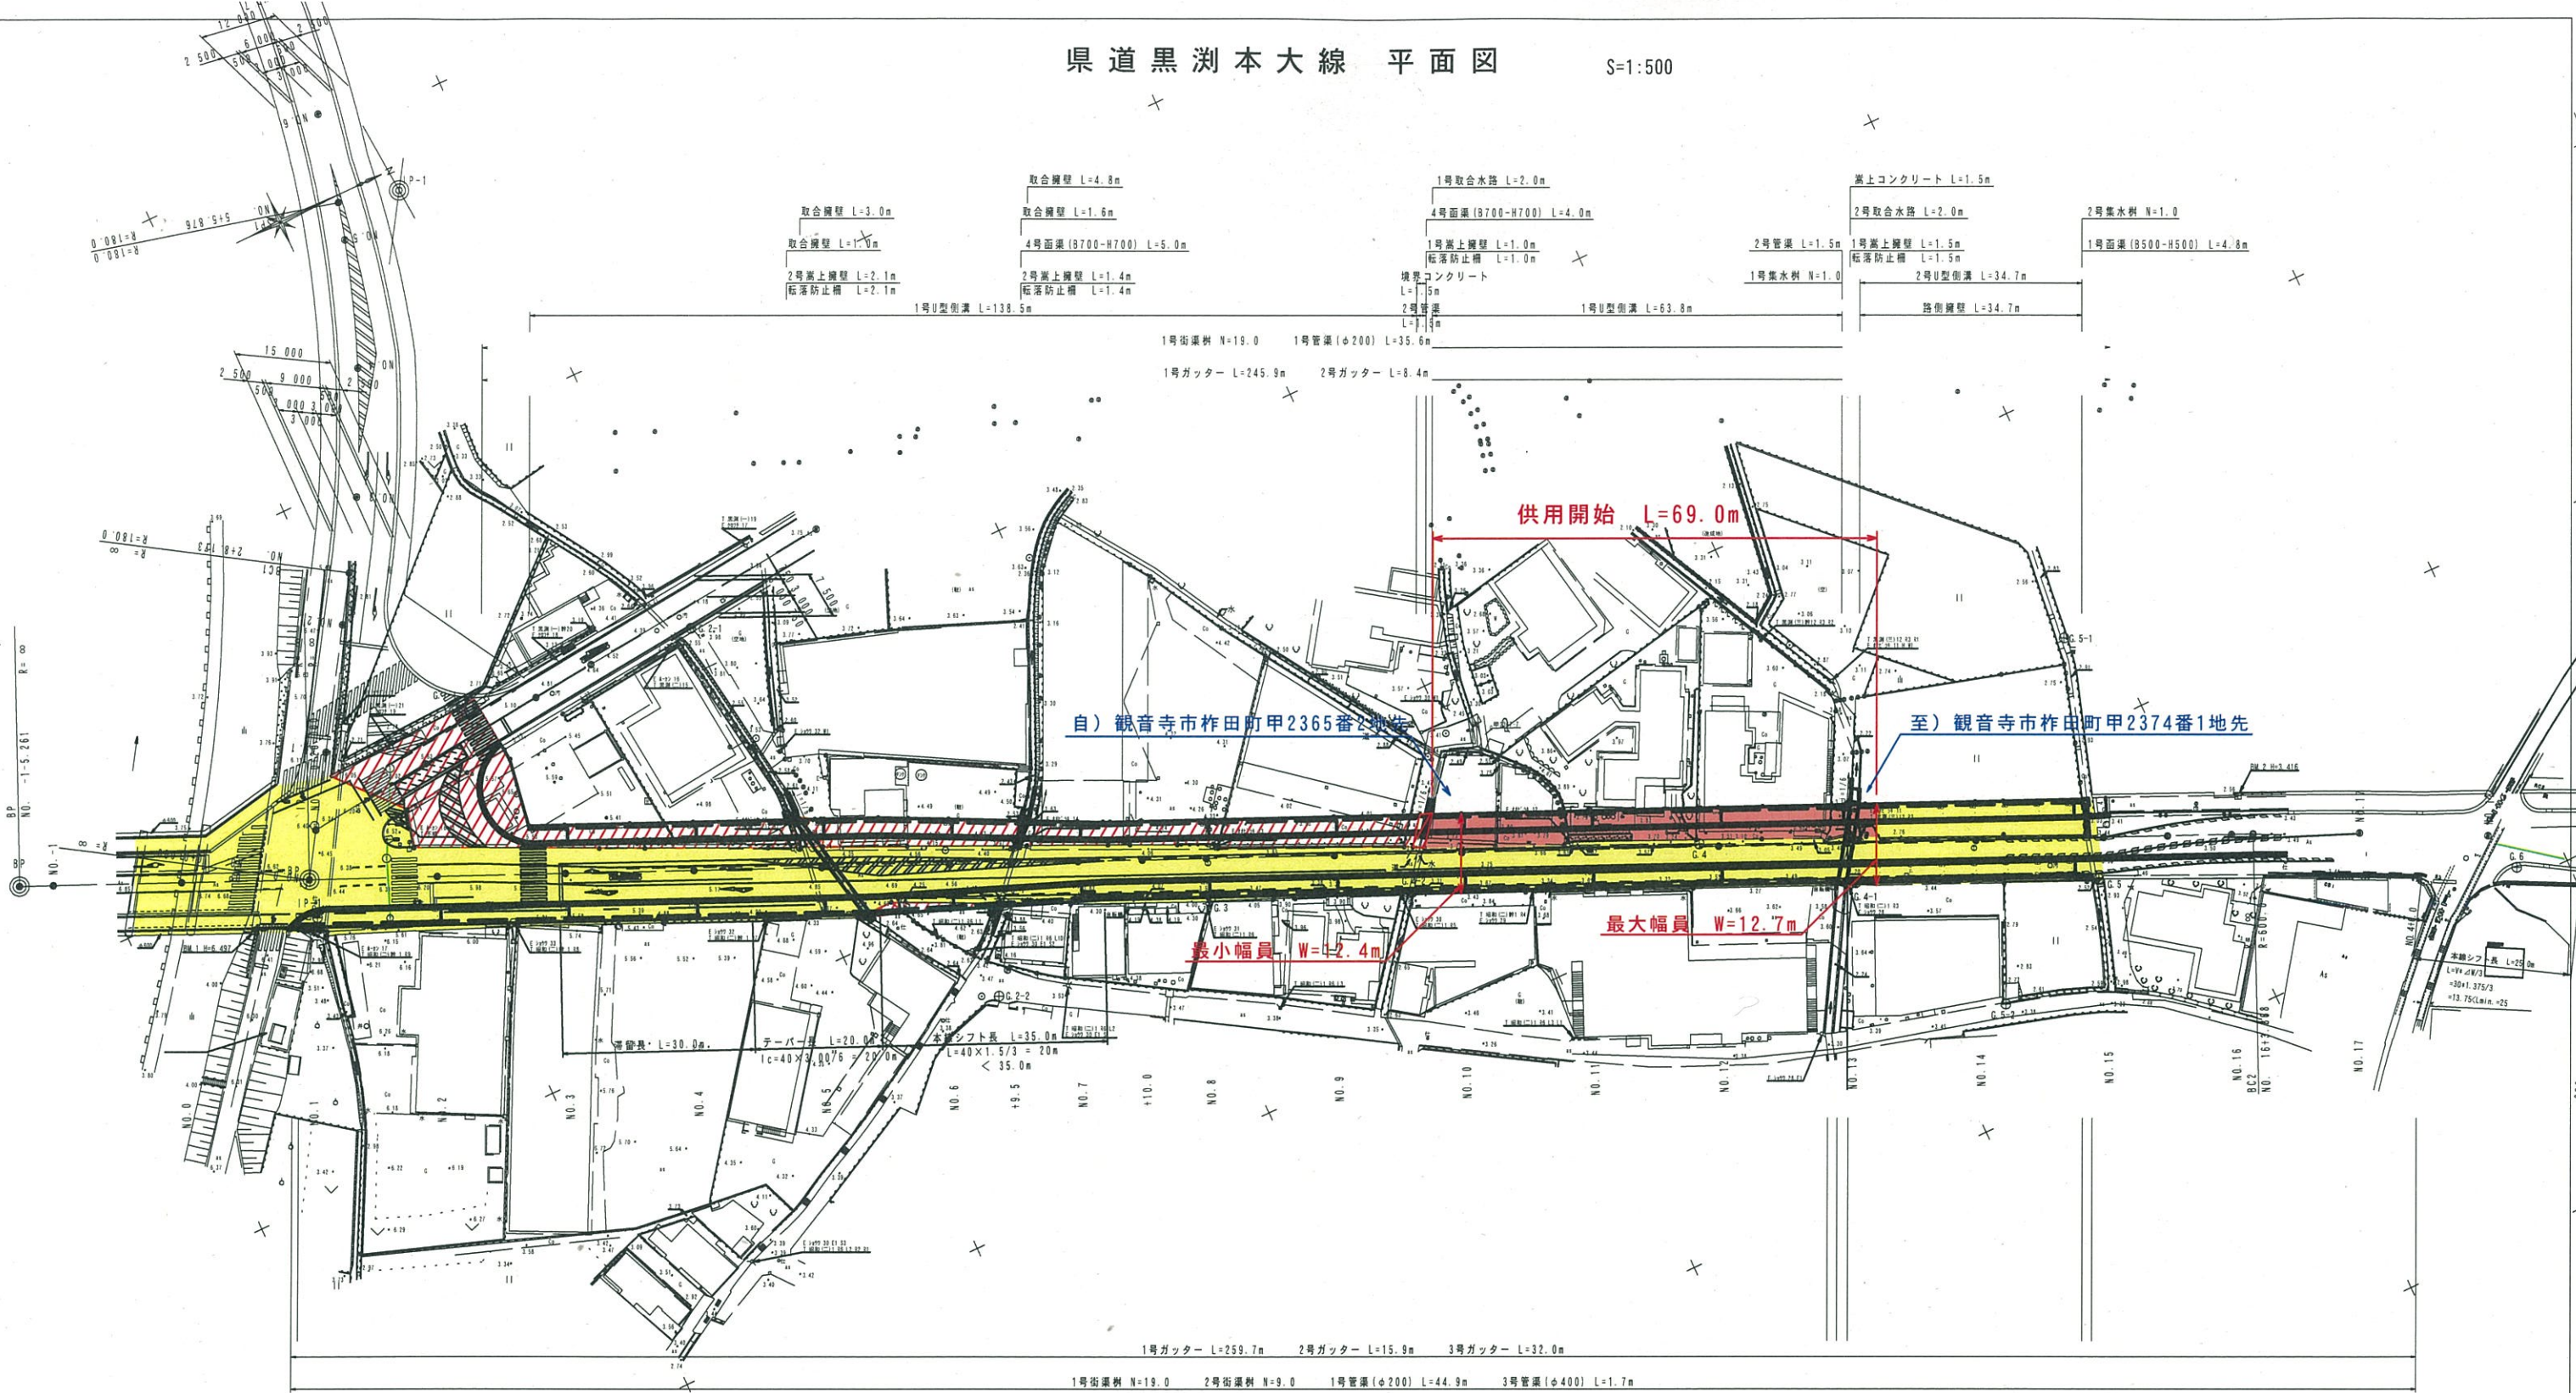

自) 観音寺市柞田町甲2365番2地先

至) 観音寺市柞田町甲2374番1地先

最小幅員 W=4.4m

最大幅員 W=12.7m

供用開始 L=69.0m

平面図凡例	着色表示
供用開始区間	赤色
既供用済区間	黄色
未供用区間	斜線表示

年度	平成	年度	設計図
路線名	県道黒渕本大線		
業務名			
位置	観音寺市柞田町地内		
図面名	平面図		
縮尺	S=1:500	図面番号	/
作成年月日			
会社名			
事業者名	西讃土木事務所		

2号溝蓋 L=1.5m
転落防止柵 L=1.5m
3号面蓋 (B700-H600) L=21.0m
2号溝蓋 L=1.8m
転落防止柵 L=1.8m
2号面蓋 (B600-H600) L=1.0m
取合溝壁 L=1.0m
取合溝壁 L=3.6m

2号溝蓋 L=1.5m
溝蓋コンクリート L=1.5m
1号溝蓋上縁壁 L=1.7m
転落防止柵 L=1.7m
5号面蓋 (B1200-H800) L=13.0m
2号溝蓋 L=1.5m
溝蓋コンクリート L=1.5m

1号ガッター L=259.7m 2号ガッター L=15.9m 3号ガッター L=32.0m
1号街渠樹 N=19.0 2号街渠樹 N=9.0 1号管渠 (φ200) L=44.9m 3号管渠 (φ400) L=1.7m

1号U型側溝 L=238.6m

1号U型側溝 L=36.6m

