


県道込野観音寺線 平面図

S=1:500

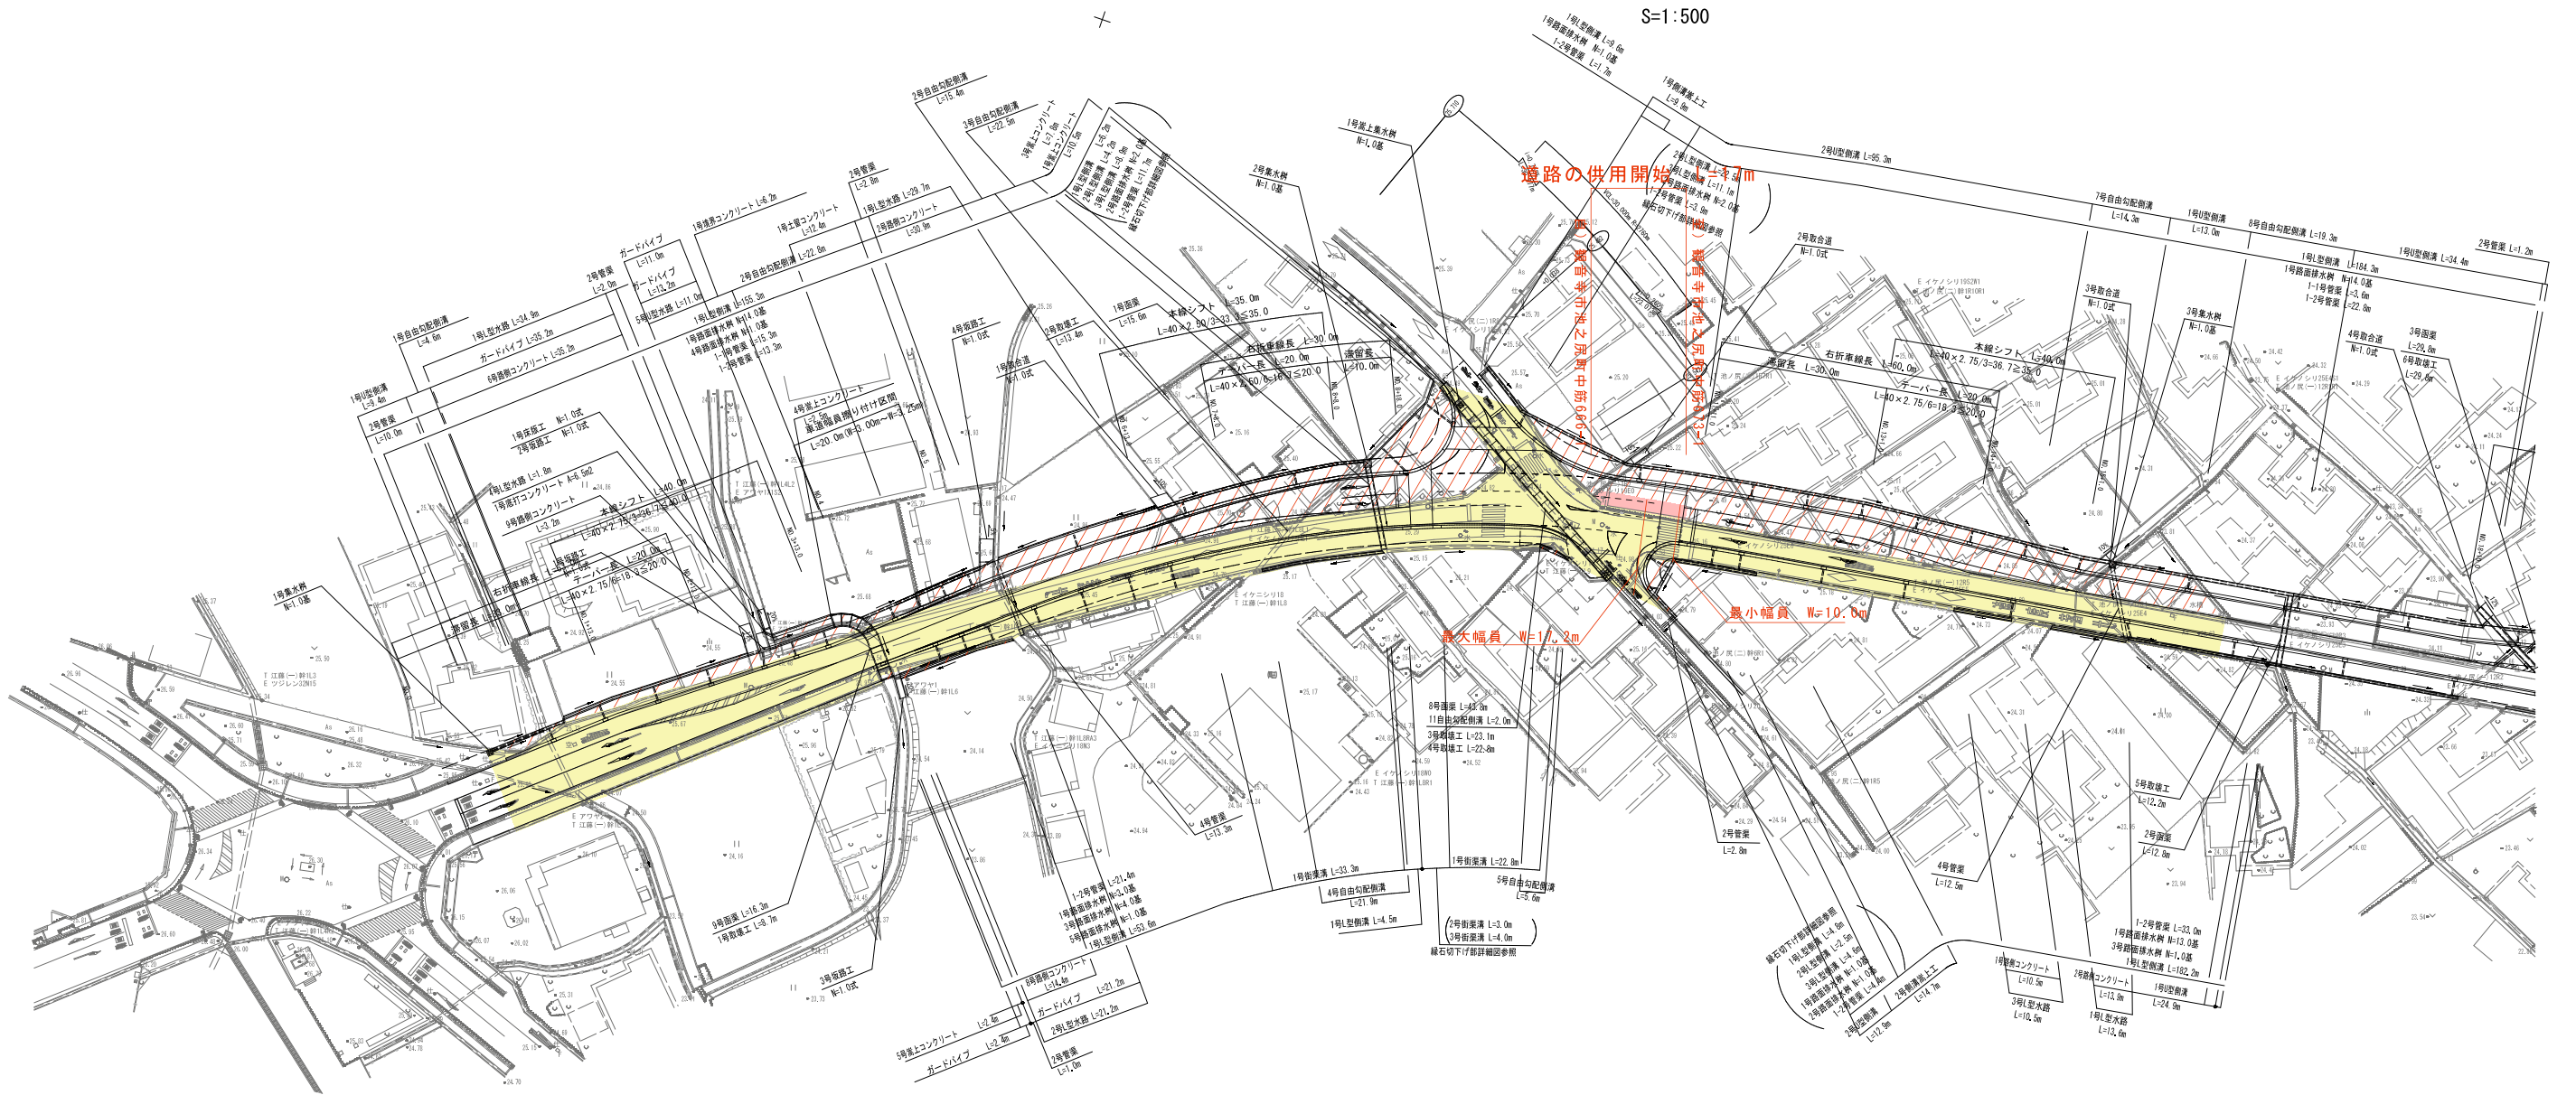

着色凡例

- 供用開始区間 (Red dashed line)
- 既供用区間 (Yellow solid line)
- 未供用区間 (White area)

| | | |
|-------|------------|--------|
| 年度 | 平成 | 年度 |
| 郡河川名等 | 県道込野観音寺線 | |
| 工事名 | | |
| 位置 | 観音寺市池之尻町 | |
| 図面名 | 平面図 | |
| 縮尺 | 1/500 | 図面番号 / |
| 作成年月日 | 平成 年 月 日 | |
| 会社名 | | |
| 事業者名 | 香川県西讃土木事務所 | |