


平面図

S=1:250

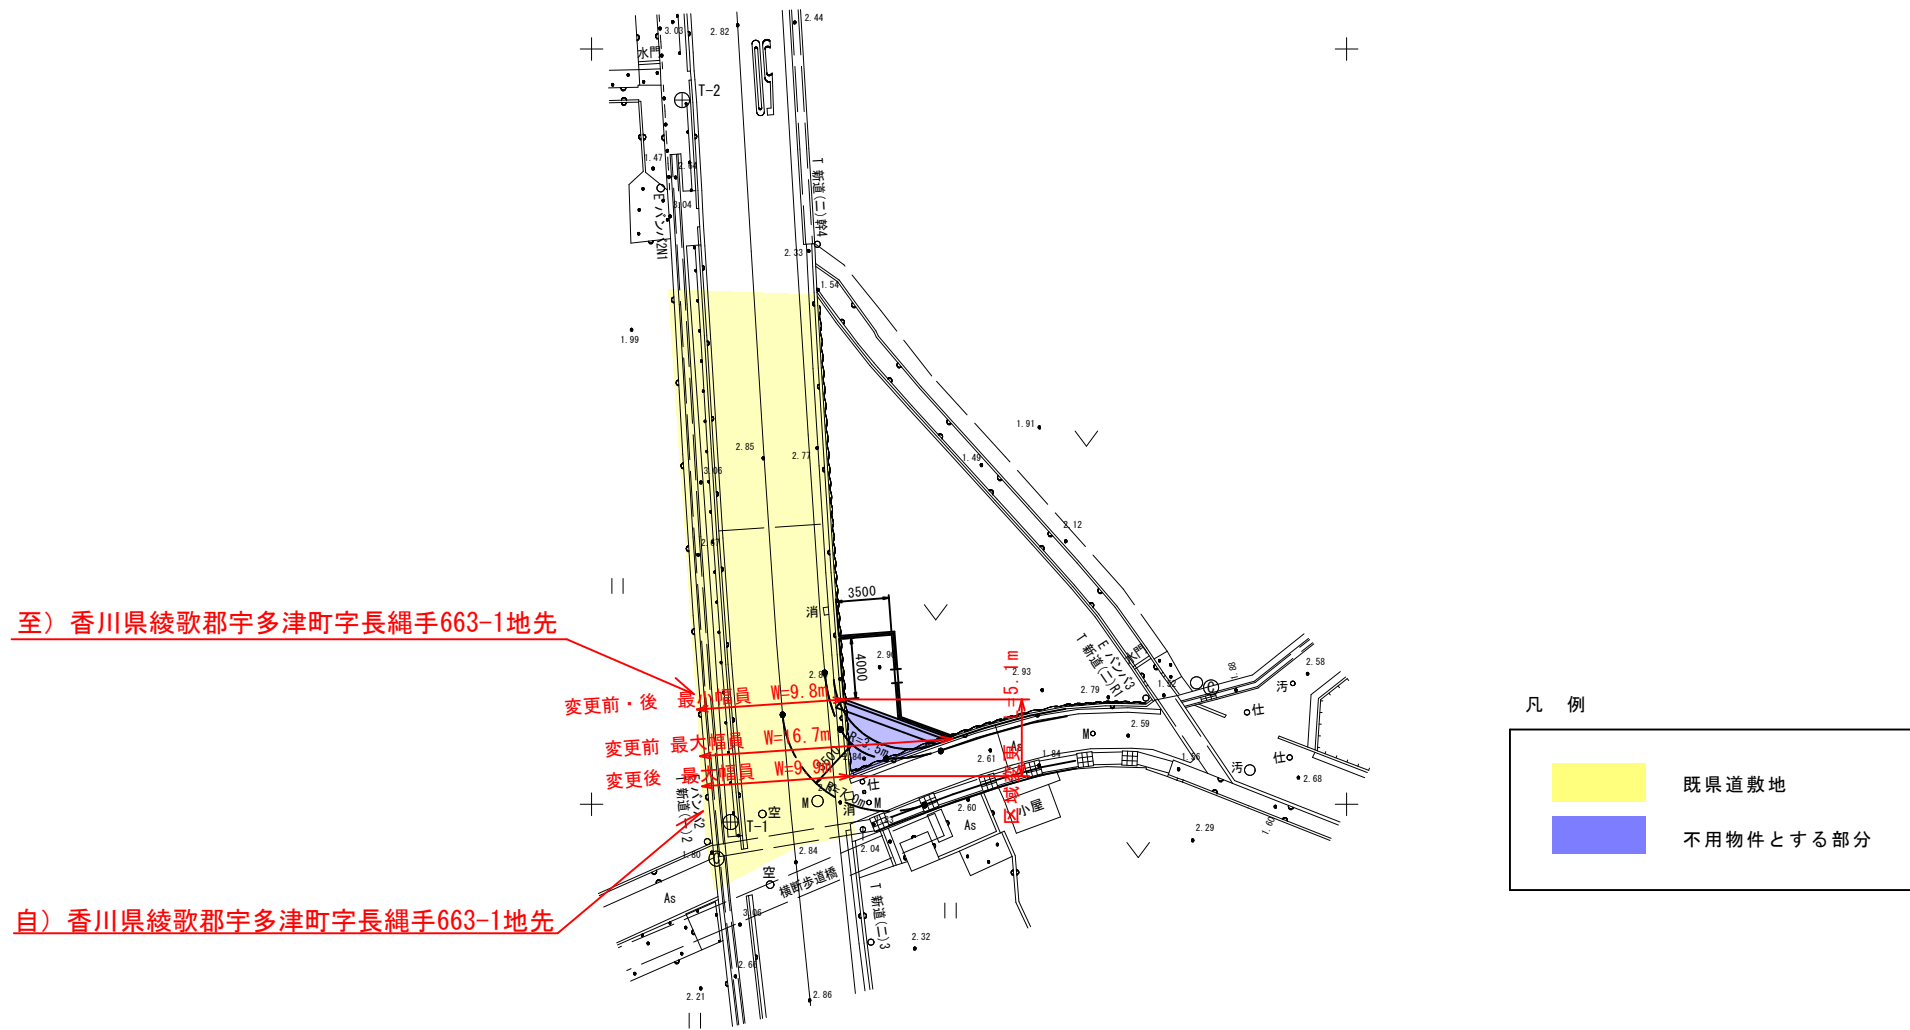

凡例

	既県道敷地
	不用物件とする部分

至) 香川県綾歌郡宇多津町字長縄手663-1地先

自) 香川県綾歌郡宇多津町字長縄手663-1地先

平成30年度 区域変更	
路線名	県道富熊宇多津線
工事名	
位置	綾歌郡 宇多津町
図面名	平面図
縮尺	S=1:250
香川県中讃土木事務所	