
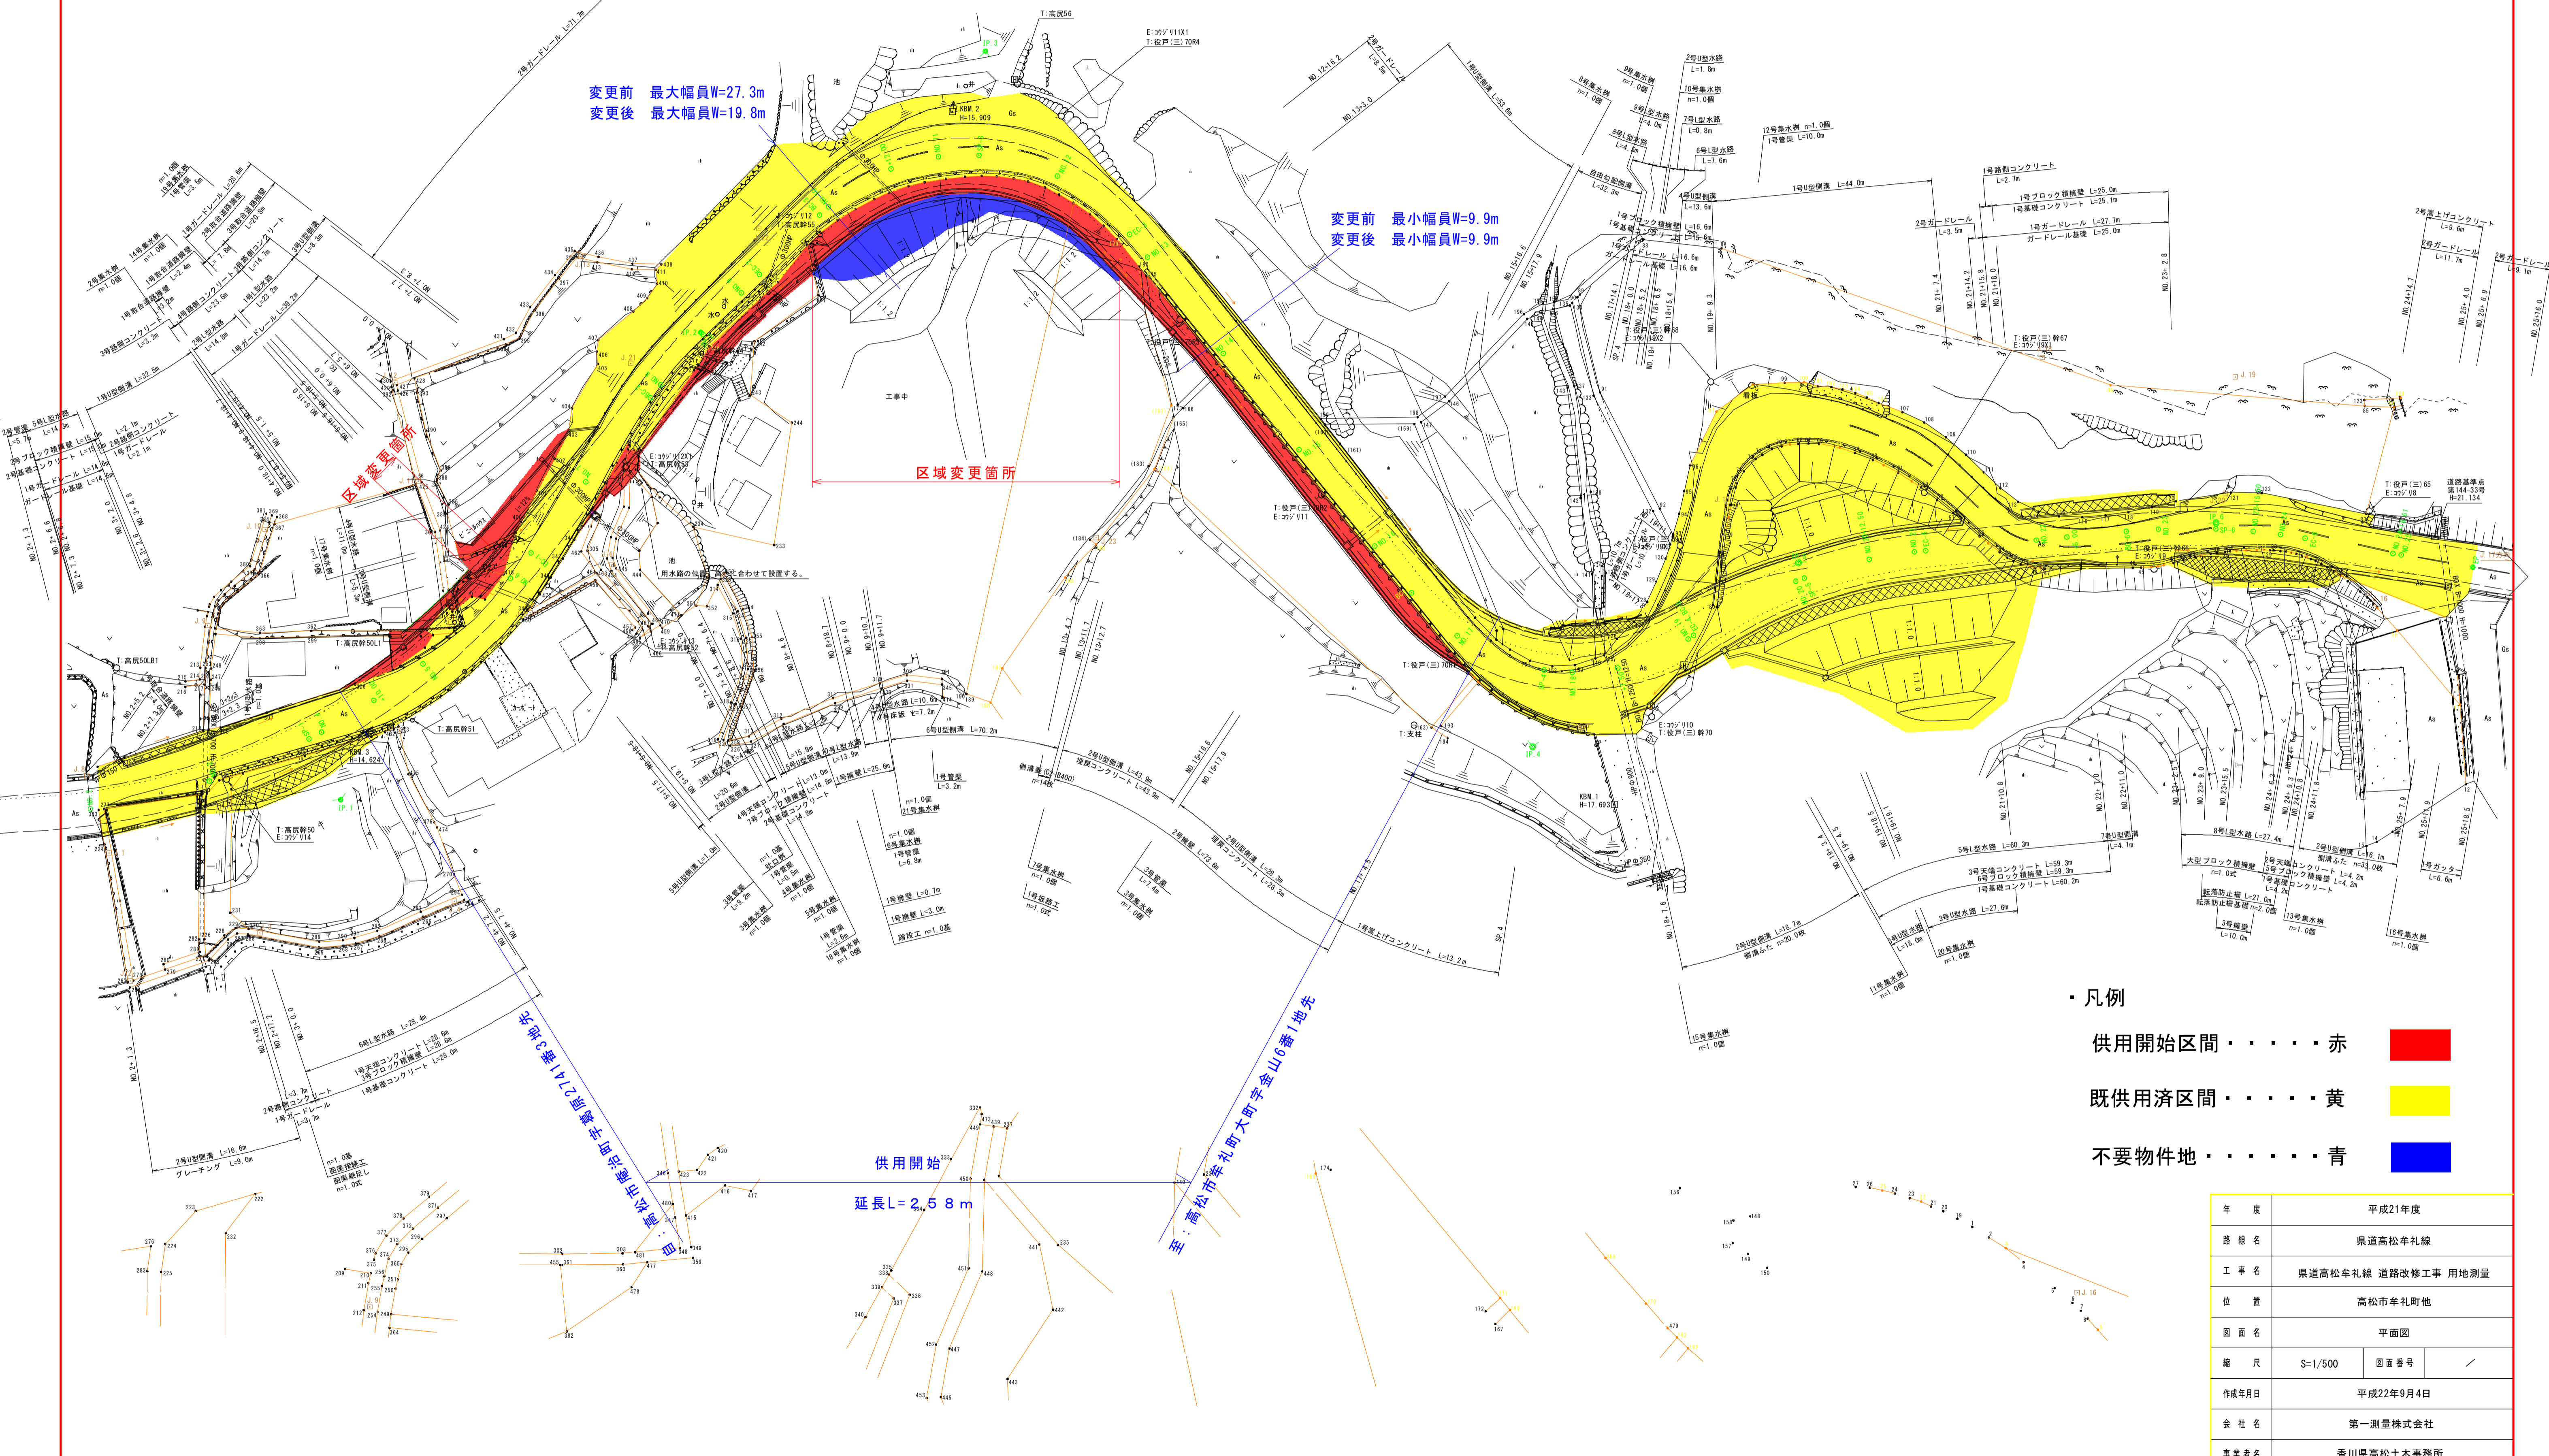


平面図

香川県高松市庵治町字葛原・牟礼町大字大町字金山地内 S=1/500

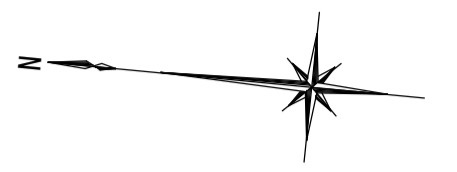

変更前 最大幅員W=27.3m
変更後 最大幅員W=19.8m

変更前 最小幅員W=9.9m
変更後 最小幅員W=9.9m

区域変更箇所

区域変更箇所

延長L=2,58m

高松市牟礼町大字金山6番1地先

- ・凡例
- 供用開始区間 赤
 - 既供用済区間 黄
 - 不要物件地 青

年度	平成21年度	
路線名	県道高松牟礼線	
工事名	県道高松牟礼線 道路改修工事 用地測量	
位置	高松市牟礼町地	
図面名	平面図	
縮尺	S=1/500	図番番号 /
作成年月日	平成22年9月4日	
会社名	第一測量株式会社	
事業者名	香川県高松土木事務所	