


高松善通寺線 平面図 S=1/500



- 供用開始区間
- 既供用済区間
- 未供用区間

年度		
路線名	高松善通寺線	
工事名		
位置	高松市善西東町	
図面名	平面図	
縮尺	V=1/500	図面番号
作成年月日	平成 年 月 日	
会社名		
事業者名	香川県高松土木事務所	