


平面図 S=1:250

供用開始 延長 L=114m

豊音寺市豊浜町姫浜字流川567番1地先

至) 観音寺市豊浜町姫浜字流川570番3地先

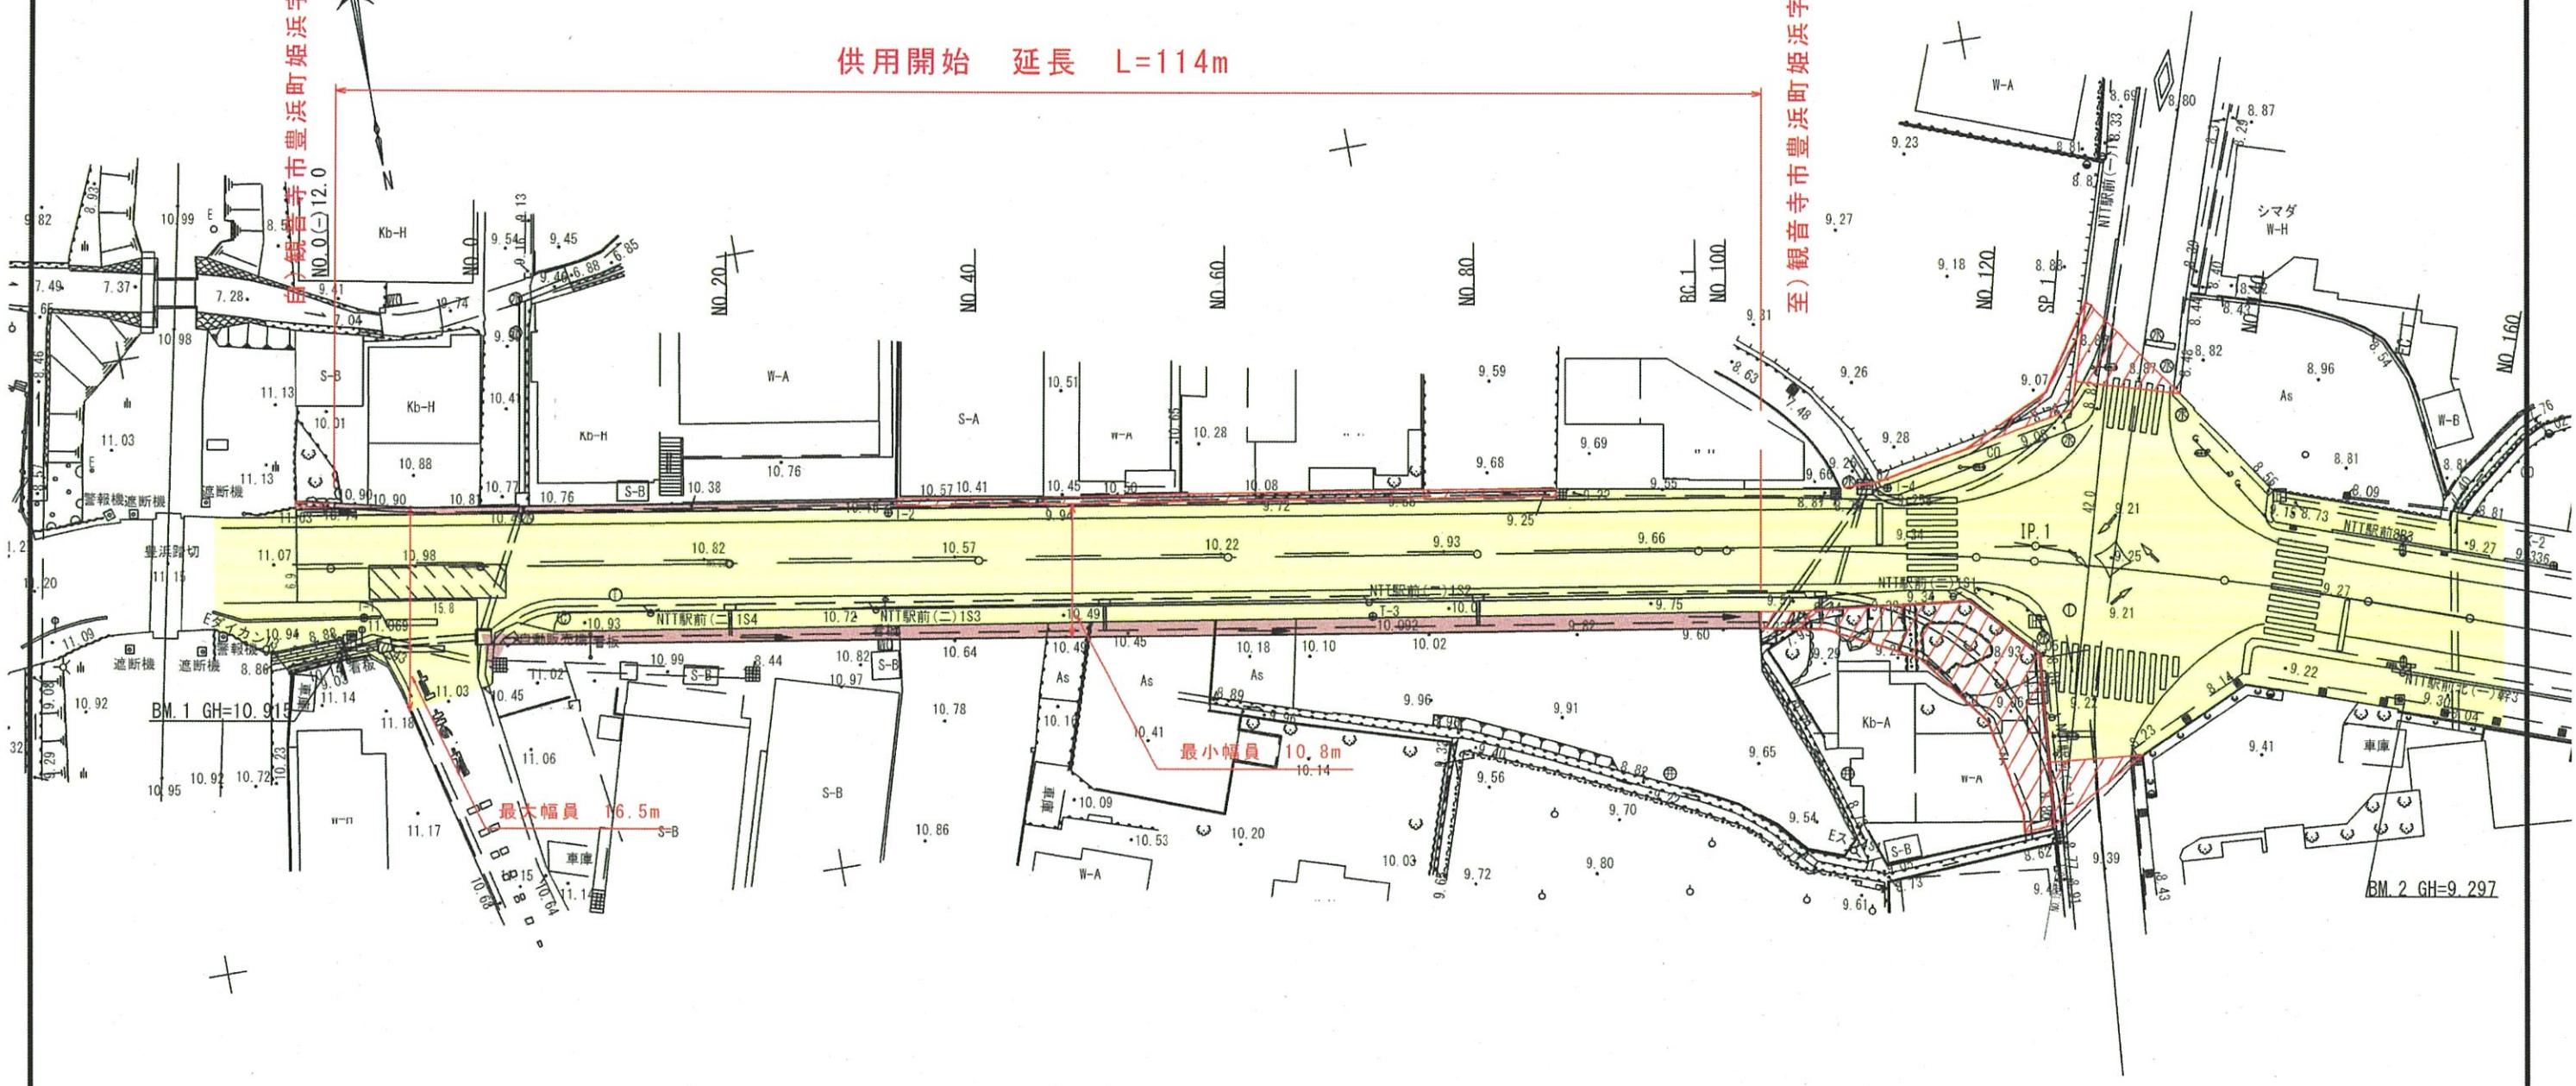

曲線表

IP NO	NO. 0	IP (m)	EP
IA		10-18-09	
R		300.000	
IL		27.045	
OL		55.944	
SL		1.217	
PI		124.756	
BC	0.000	97.741	174.195
EC	0.000	151.685	174.195
X	119621.254	119641.050	119651.835
Y	12274.356	13151.193	12104.430

平面図凡例	着色表示
供用開始区間	赤色
既供用済区間	黄色
未供用区間	赤色斜線

供用開始

年度	令和元年度
路線名	国道377号(姫浜工区)
工事名	交通安全施設工事
位置	観音寺市豊浜町姫浜字流川
図面名	平面図
縮尺	1/250
作成年月日	
会社名	
事業者名	香川興西園土木事務所

最大幅員 16.5m

最小幅員 10.8m

BM. 1 GH=10.919

BM. 2 GH=9.297