


県道観音寺池田線（本大工区） S=1:500

平面図

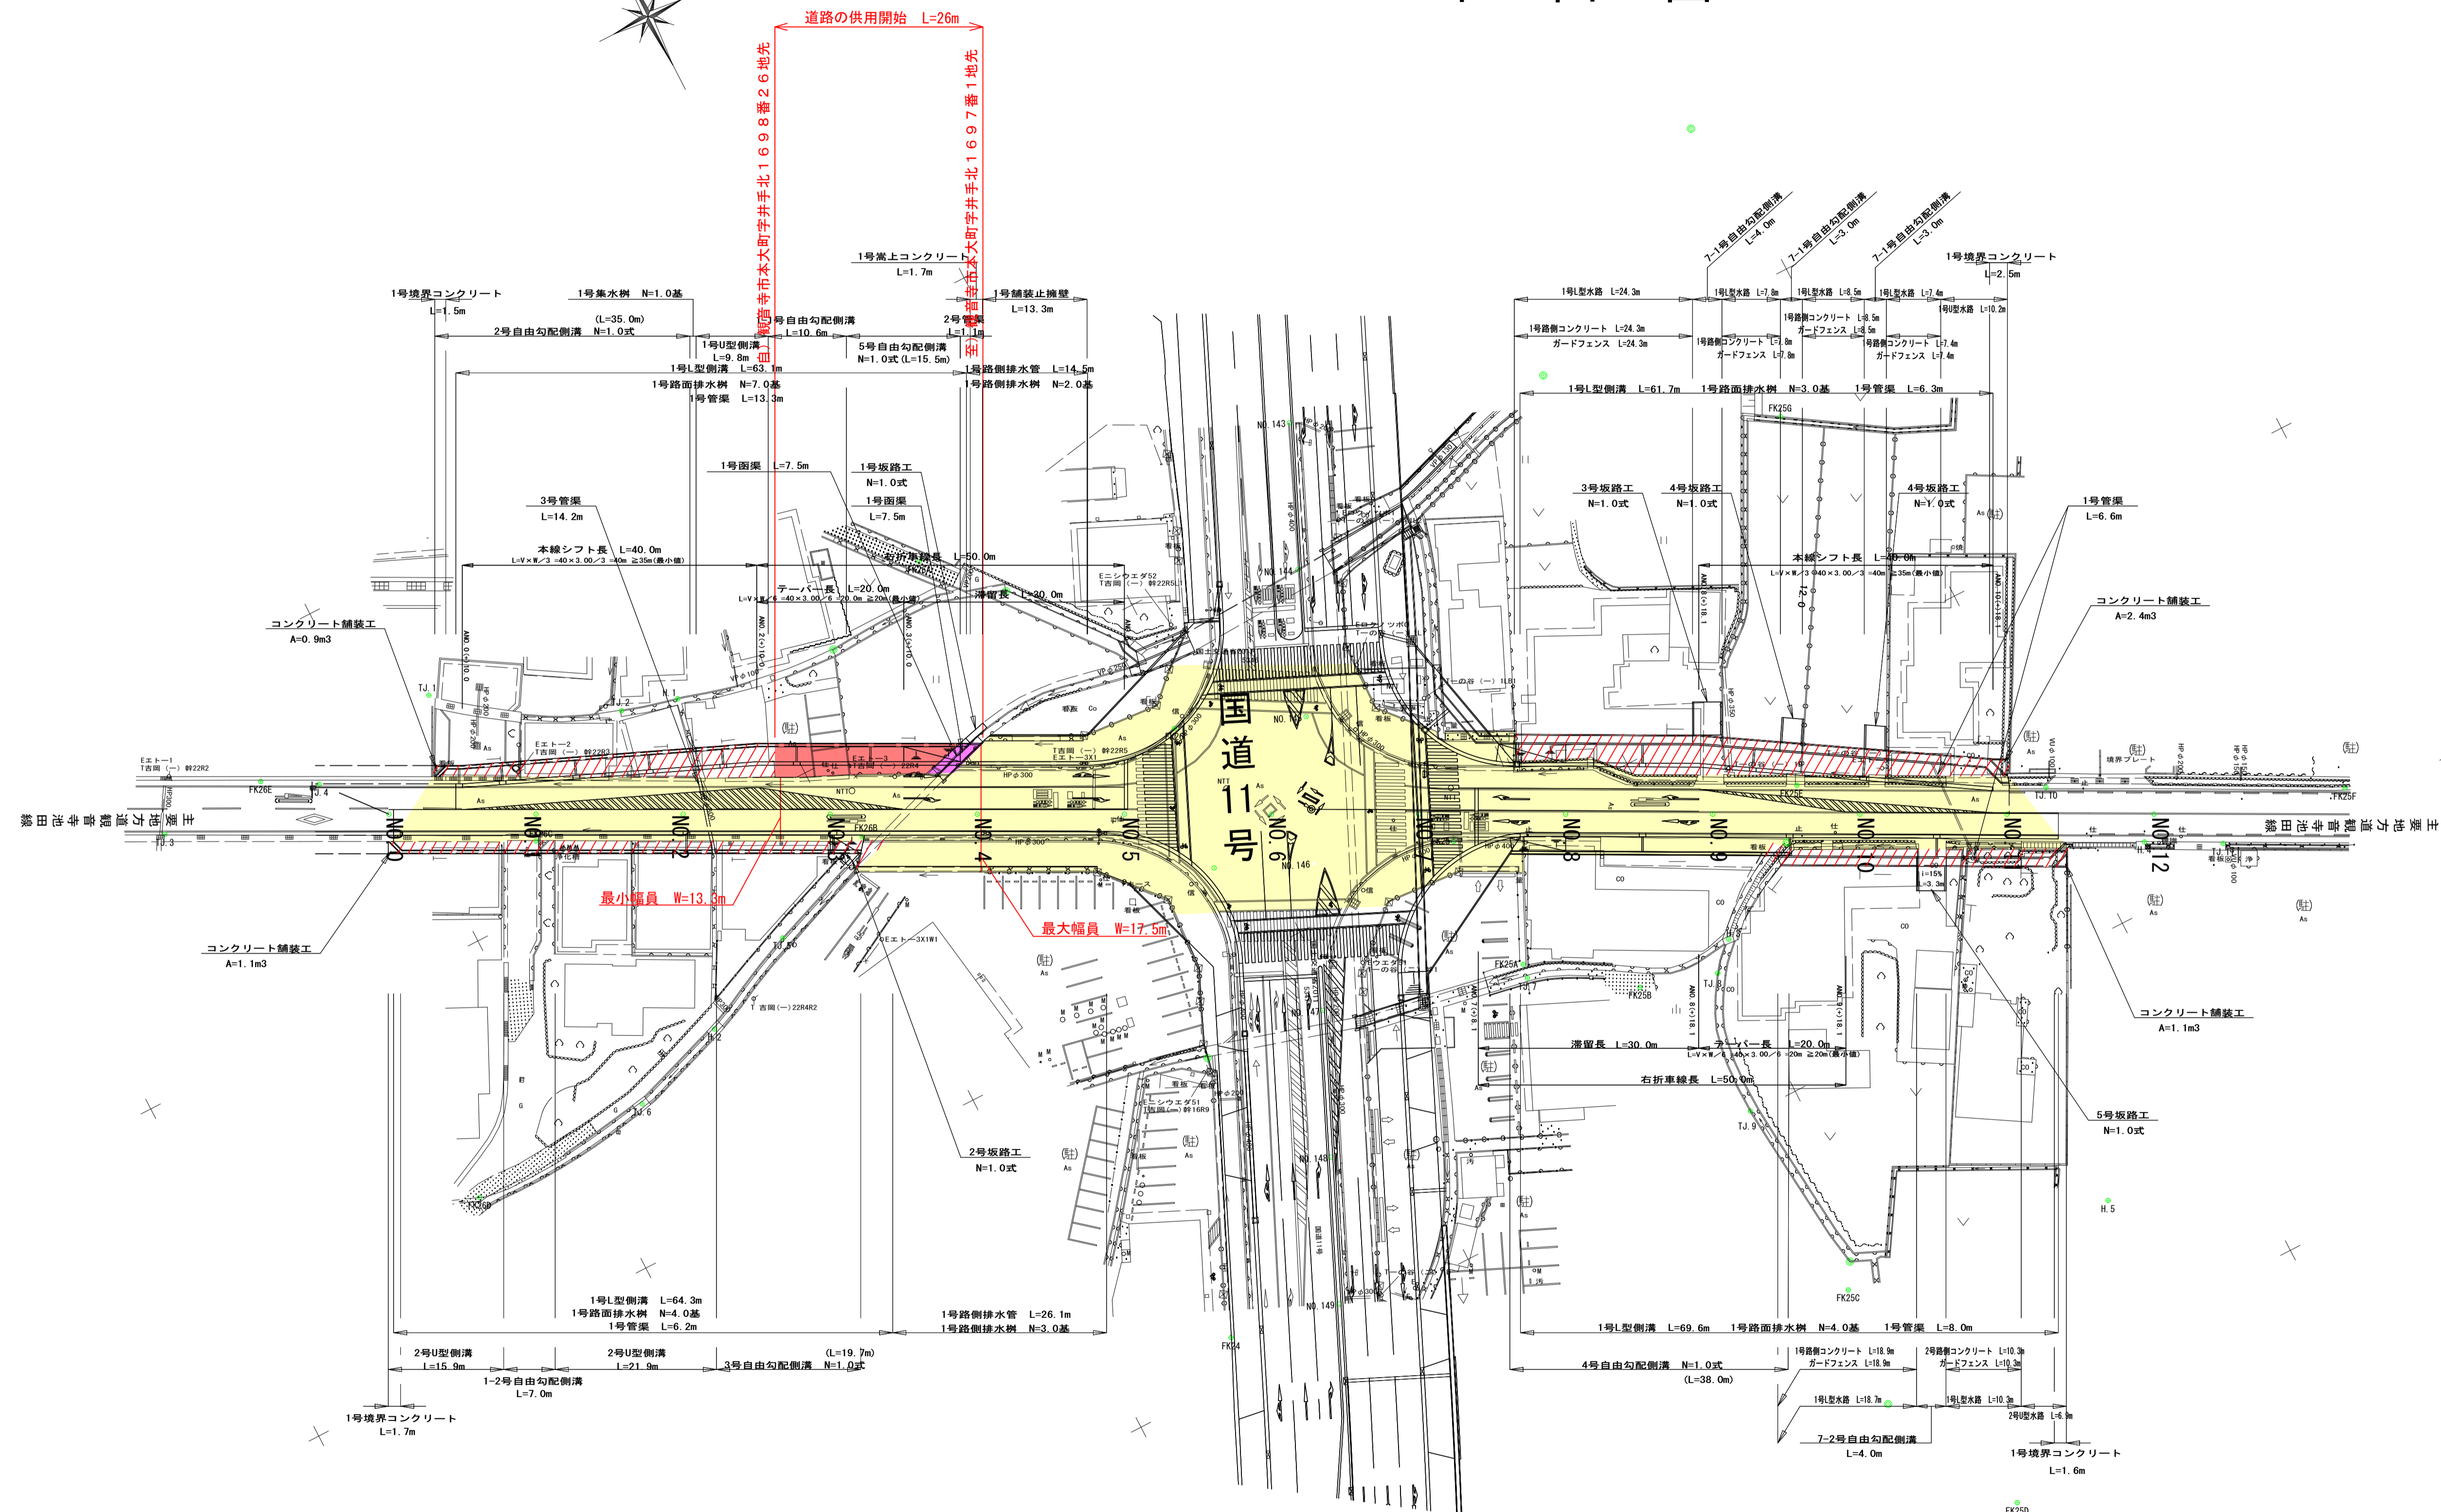

着色凡例

	供用開始区間
	既供用区間
	未供用区間

年度	令和	年度	
路河川名等	県道観音寺池田線		
工事名	観音寺市本大町		
位置	平面図		
図面名	1/500	図面番号	
縮尺	令和 年 月 日		
作成年月日			
会社名	香川県西讃土木事務所		
事業者名			