
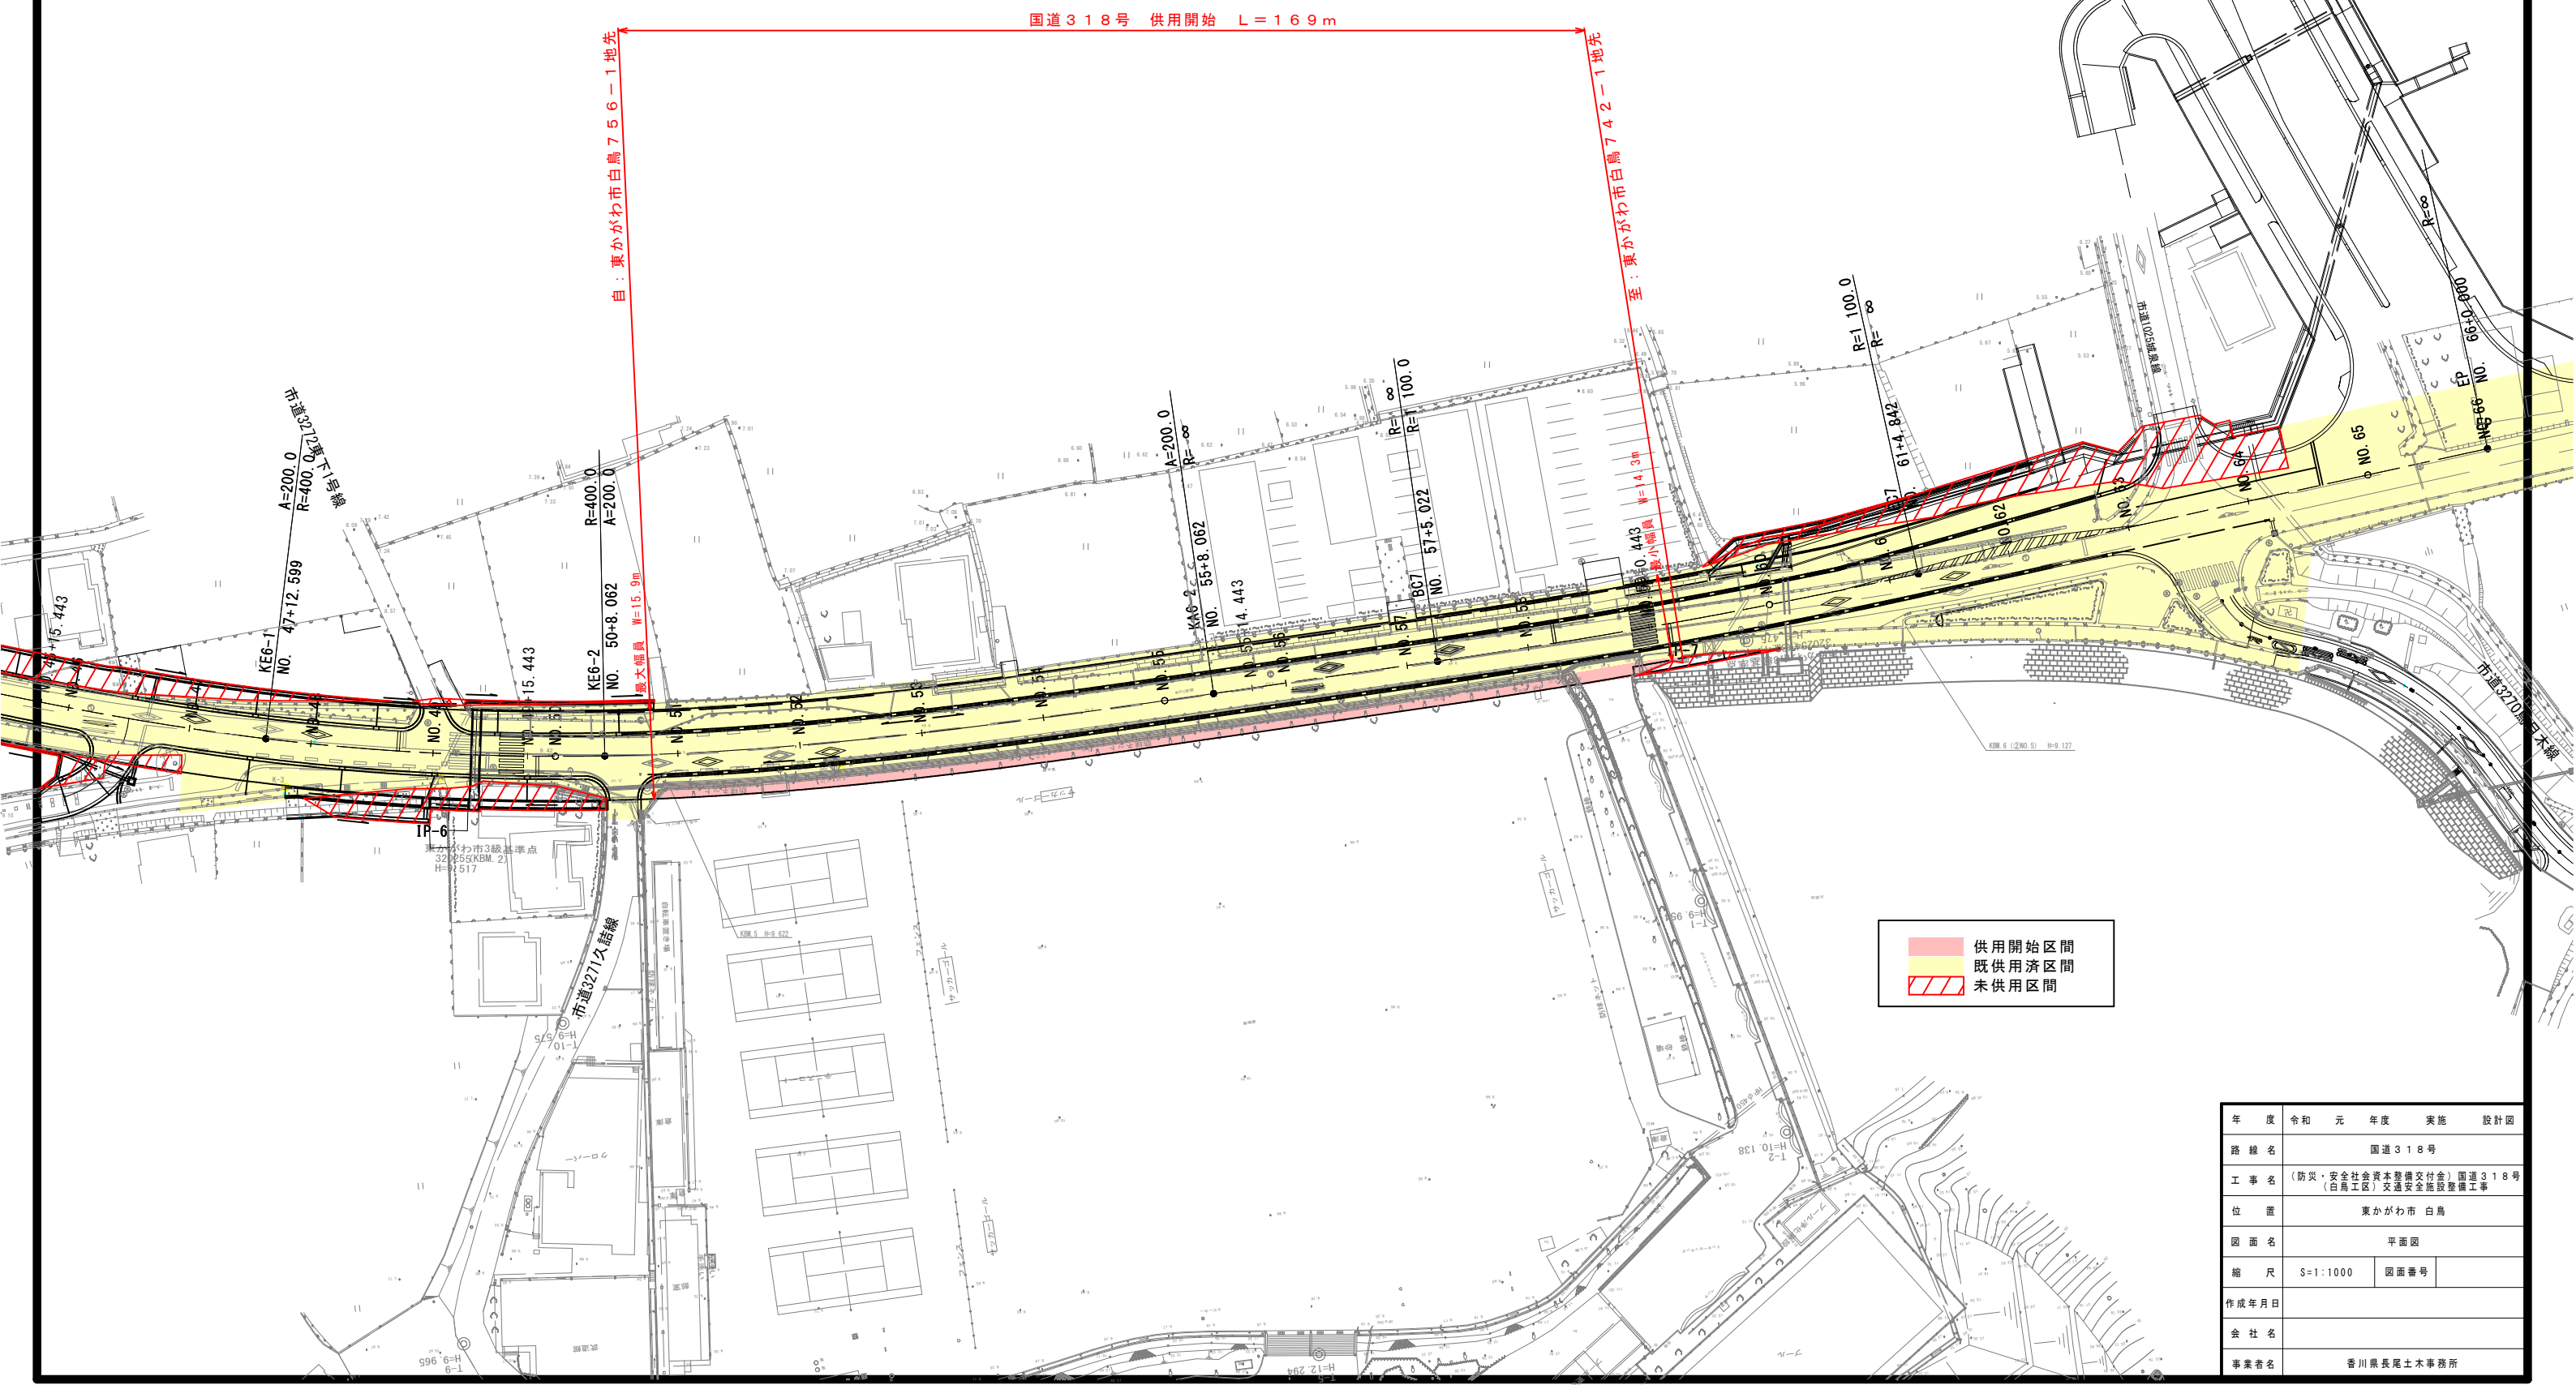


平面図 S=1:1000
東かがわ市 白鳥

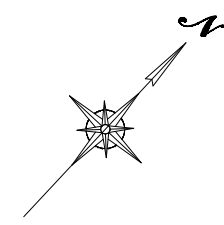

国道318号 供用開始 L=169m

自：東かがわ市白鳥75.6-1地先

至：東かがわ市白鳥74.2-1地先

	供用開始区間
	既供用済区間
	未供用区間

年度	令和元年度	実施	設計図
路線名	国道318号		
工事名	(防災・安全社会資本整備交付金) 国道318号 (白鳥工区) 交通安全施設整備工事		
位置	東かがわ市 白鳥		
図面名	平面図		
縮尺	S=1:1000	図面番号	
作成年月日			
会社名			
事業者名	香川県長尾土木事務所		