


県道 中徳・三谷・高松線

所在：高松市西植田町地内

平面図

S=1:1000

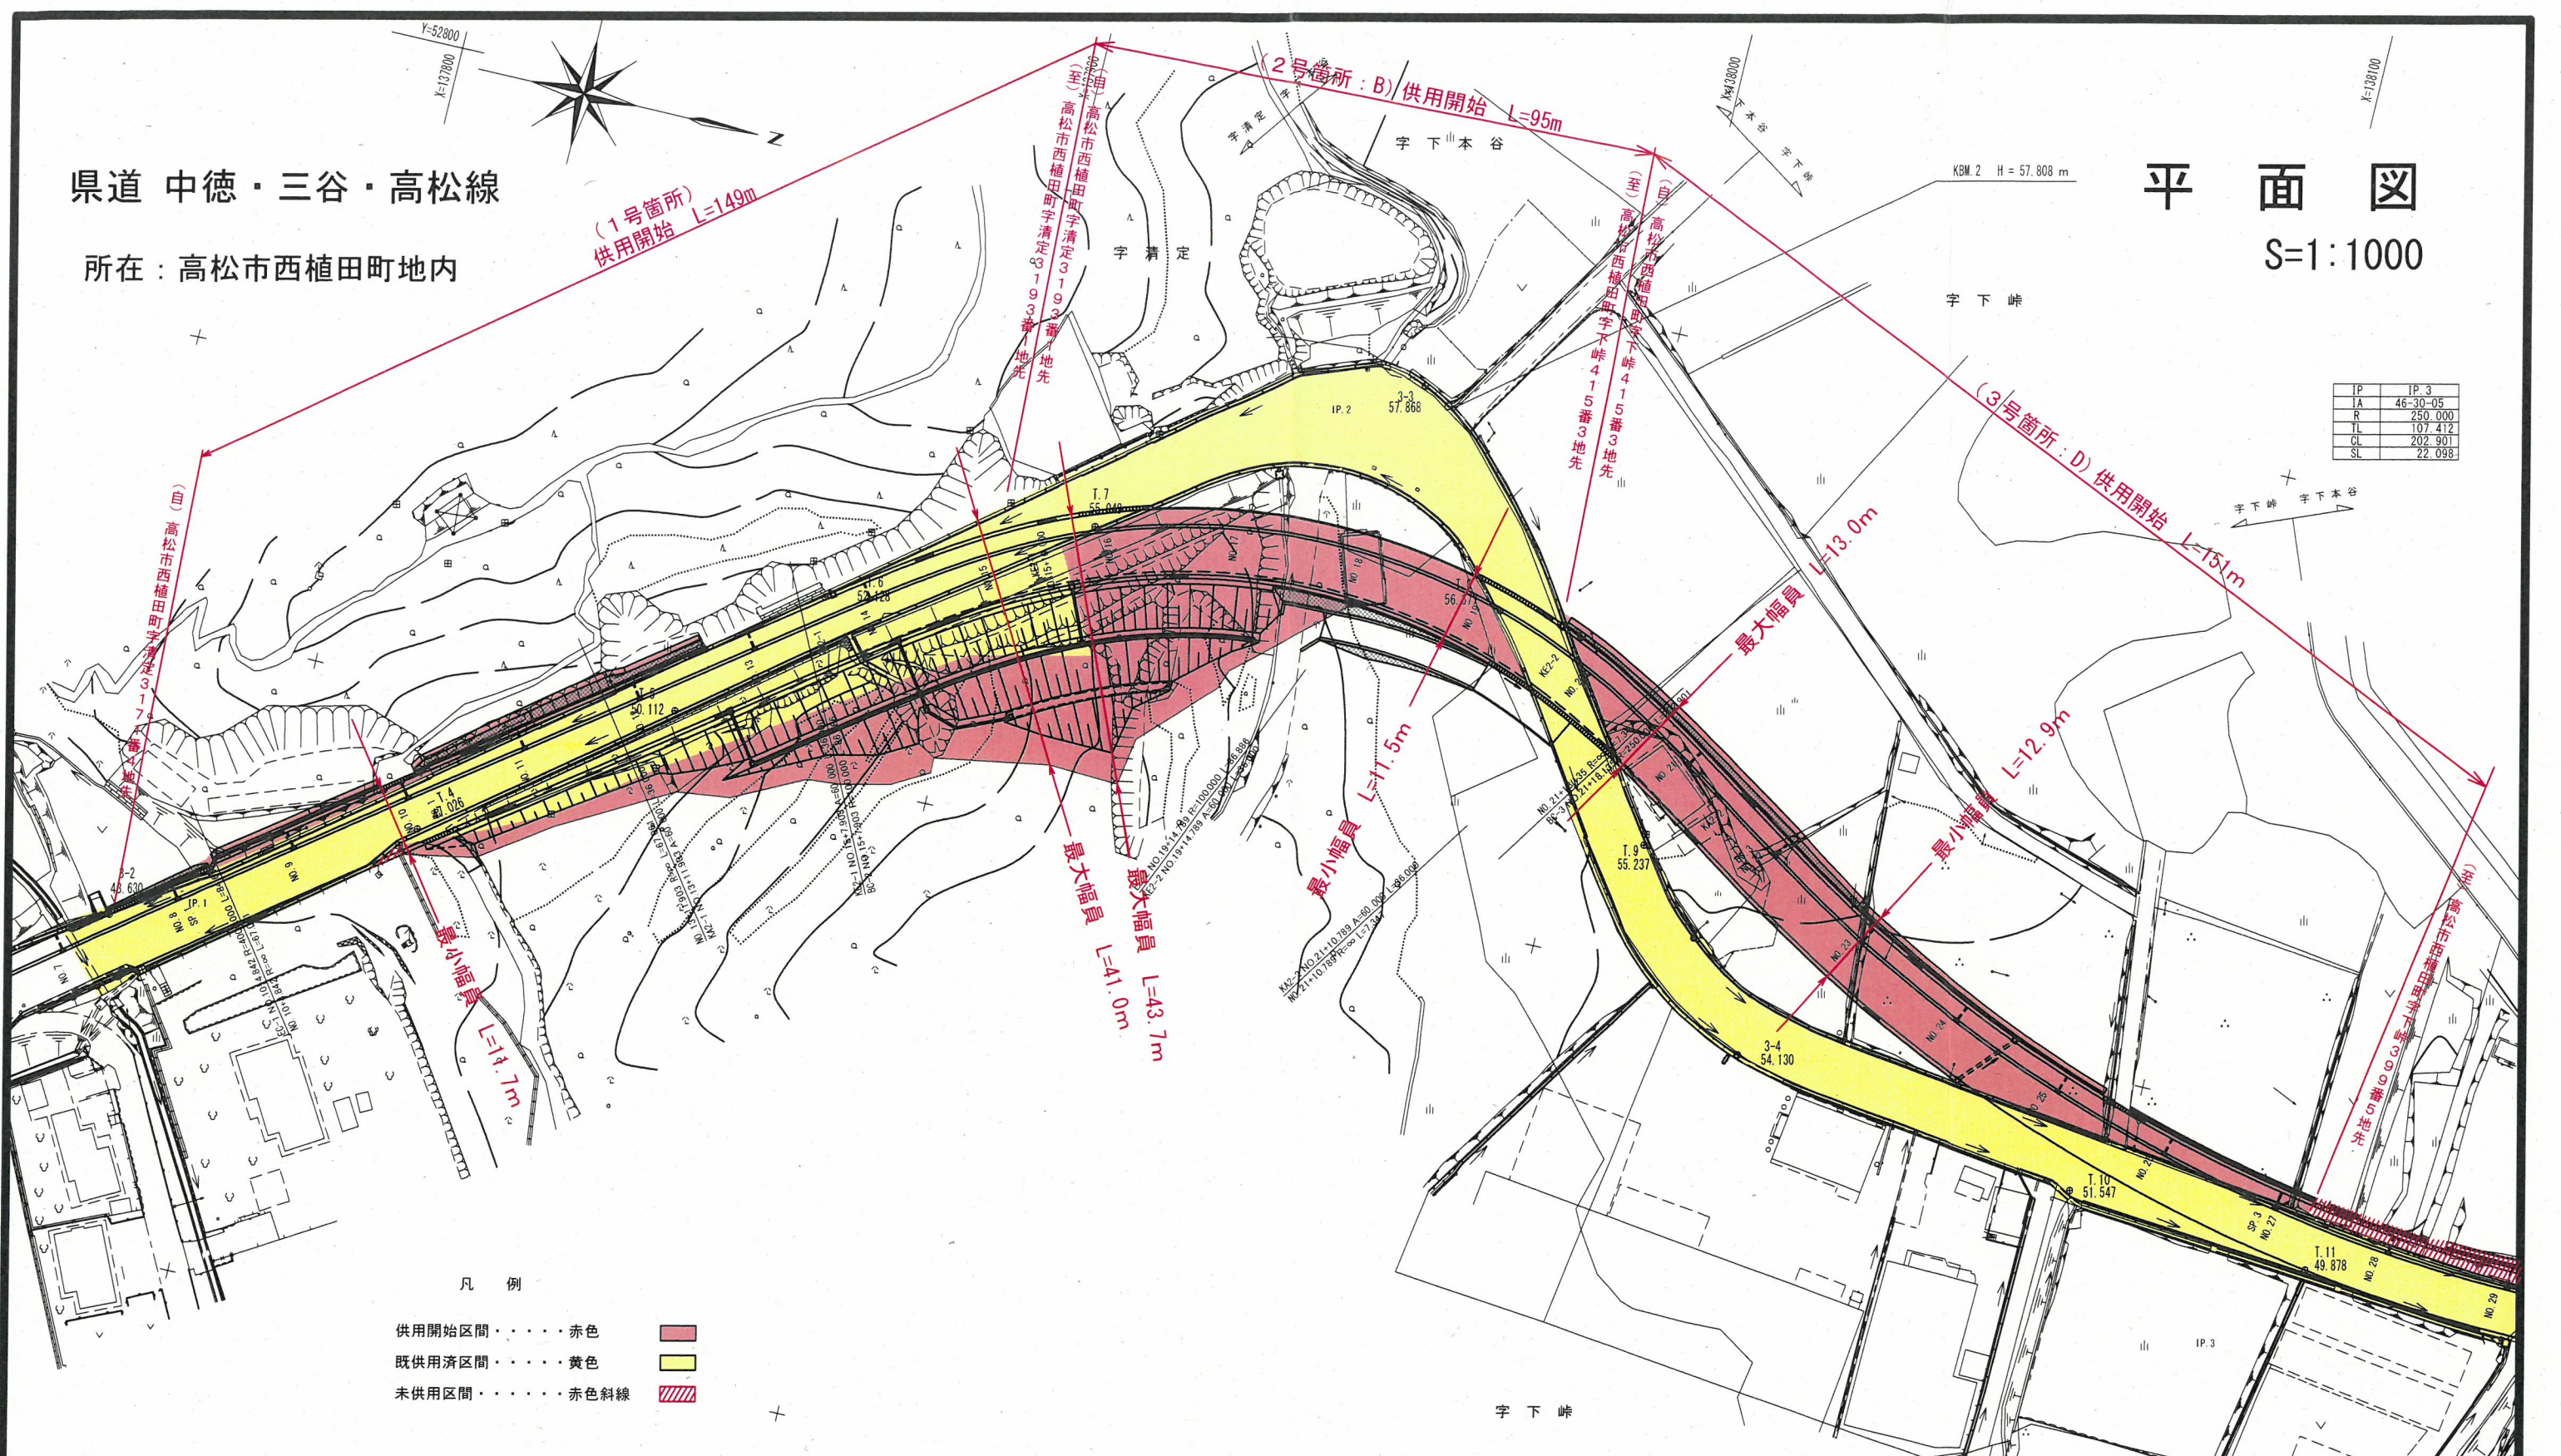

IP	IP.3
IA	46-30-05
R	250.000
TL	107.412
CL	202.901
SL	22.098

- 凡例
- 供用開始区間 . . . . . 赤色
  - 既供用済区間 . . . . . 黄色
  - 未供用区間 . . . . . 赤色斜線

IP	IP.1
IA	1-12-47
R	4000.000
TL	42.347
CL	84.691
SL	0.224

IP	IP.2	X	35.884	35.884
NO	2-1	2-2	Y	2.155
IA	70-24-30	LC		86.886
R	100.000	100.000	CL	58.886
A	60.000	60.000	D	88.914
L	36.000	36.000	S	35.948
ΔR	0.539	0.539	W	70.933
XM	17.981	17.981		70.933

年度	
路線名	県道中徳三谷高松線
工事名	
位置	高松市西植田町
図面名	平面図
縮尺	1:1000 図面番号
作成年月日	
会社名	
事業者名	香川県高松土木事務所