


県道大見吉津仁尾線 平面図 S=1:500


自) 香川県三豊市三野町吉津
字谷乙362-1地先

至) 香川県三豊市三野町吉津
字谷乙23地先

区域変更 L=234m

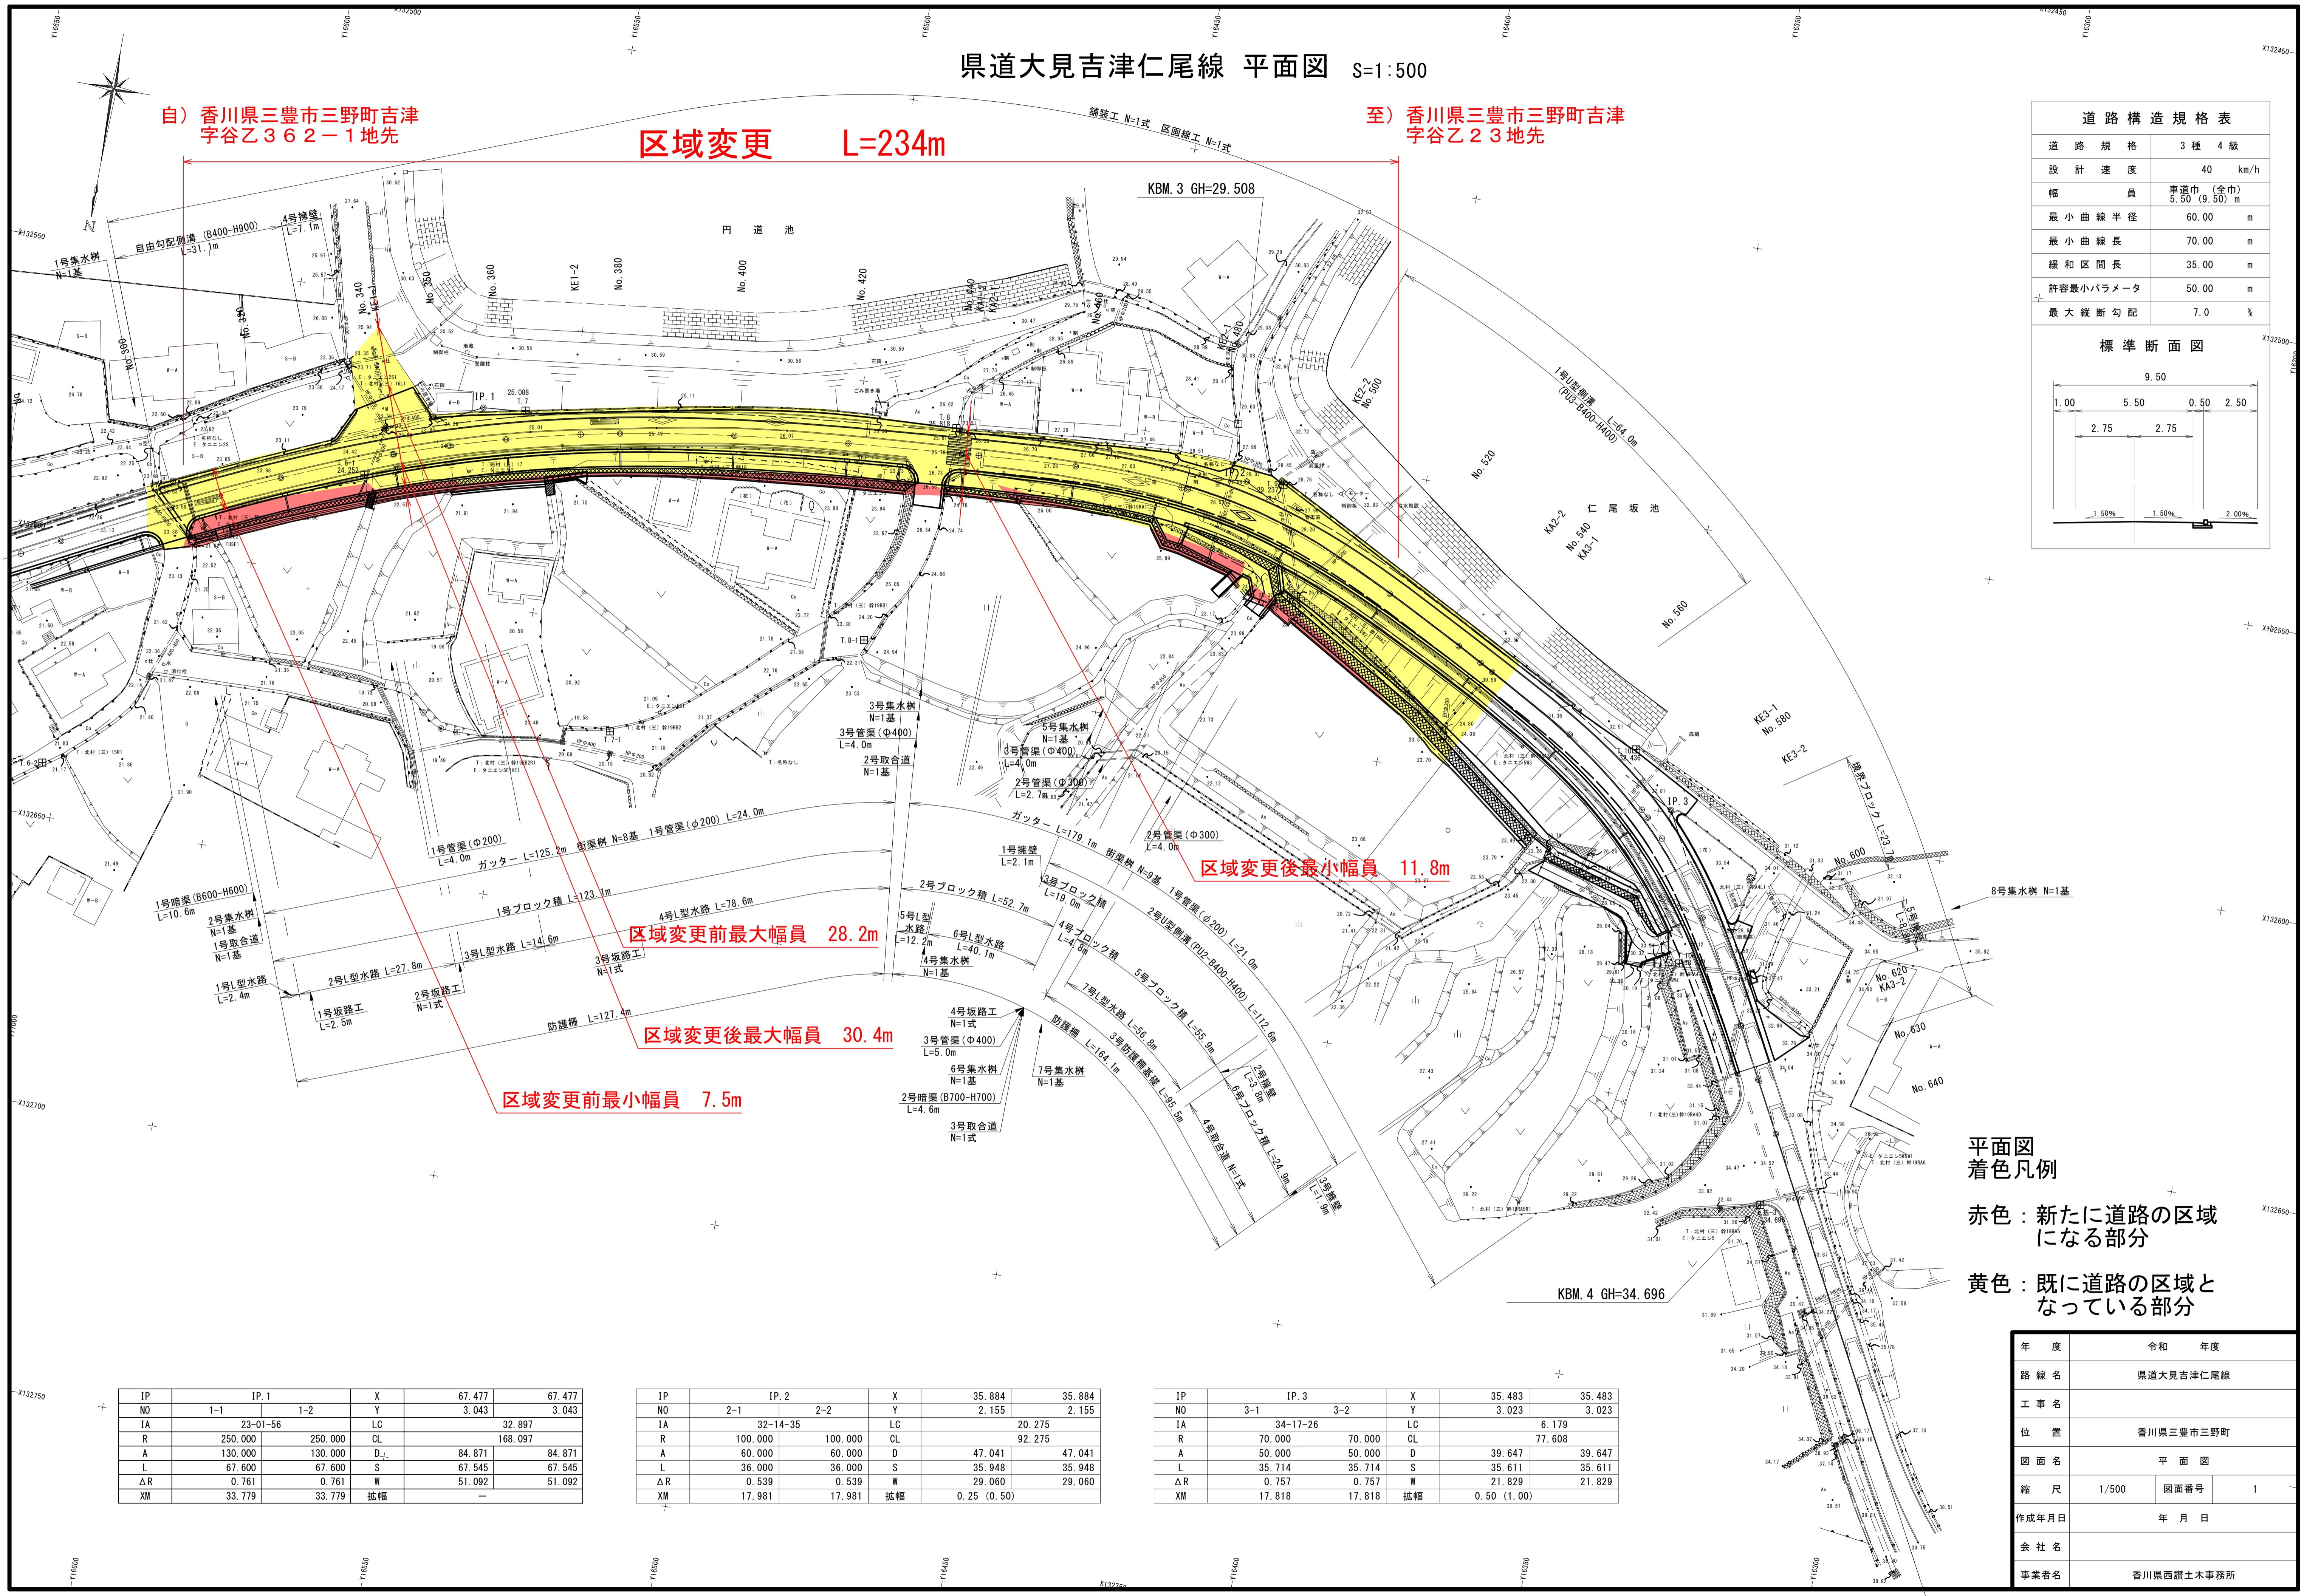

道路規格	3種4級
設計速度	40 km/h
幅員	車道巾(全巾) 5.50(9.50)m
最小曲線半径	60.00 m
最小曲線長	70.00 m
緩和区間長	35.00 m
許容最小パラメータ	50.00 m
最大縦断勾配	7.0 %

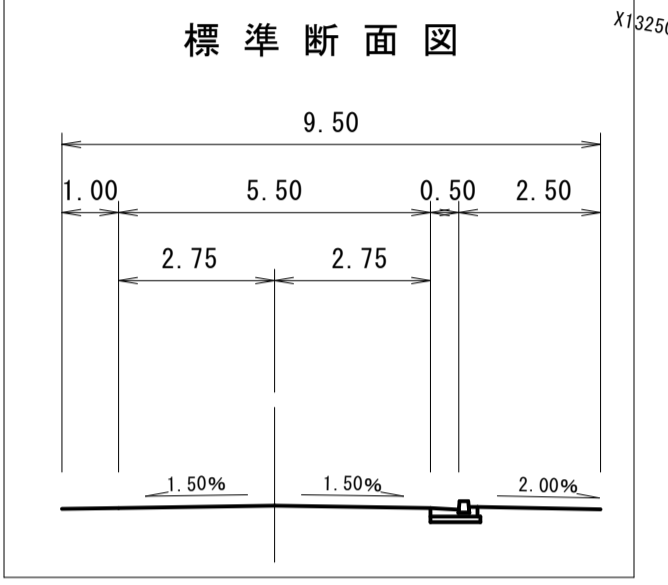

区域変更後最小幅員 11.8m

区域変更前最大幅員 28.2m

区域変更後最大幅員 30.4m

区域変更前最小幅員 7.5m

平面図
着色凡例
赤色：新たに道路の区域になる部分
黄色：既に道路の区域となっている部分

IP	IP. 1	X	67.477	67.477
NO	1-1	Y	3.043	3.043
IA	23-01-56	LC	32.897	168.097
R	250.000	CL		
A	130.000	D	84.871	84.871
L	67.600	S	67.545	67.545
ΔR	0.761	W	51.092	51.092
XM	33.779	幅幅		

IP	IP. 2	X	35.884	35.884
NO	2-1	Y	2.155	2.155
IA	32-14-35	LC	20.275	92.275
R	100.000	CL		
A	60.000	D	47.041	47.041
L	36.000	S	35.948	35.948
ΔR	0.539	W	29.060	29.060
XM	17.981	幅幅	0.25(0.50)	

IP	IP. 3	X	35.483	35.483
NO	3-1	Y	3.023	3.023
IA	34-17-26	LC	6.179	77.608
R	70.000	CL		
A	50.000	D	39.647	39.647
L	35.714	S	35.611	35.611
ΔR	0.757	W	21.829	21.829
XM	17.818	幅幅	0.50(1.00)	

年度	令和	年度	
路線名	県道大見吉津仁尾線		
工事名			
位置	香川県三豊市三野町		
図面名	平面図		
縮尺	1/500	図面番号	1
作成年月日	年 月 日		
会社名			
事業者名	香川県西讃土木事務所		