


平面図

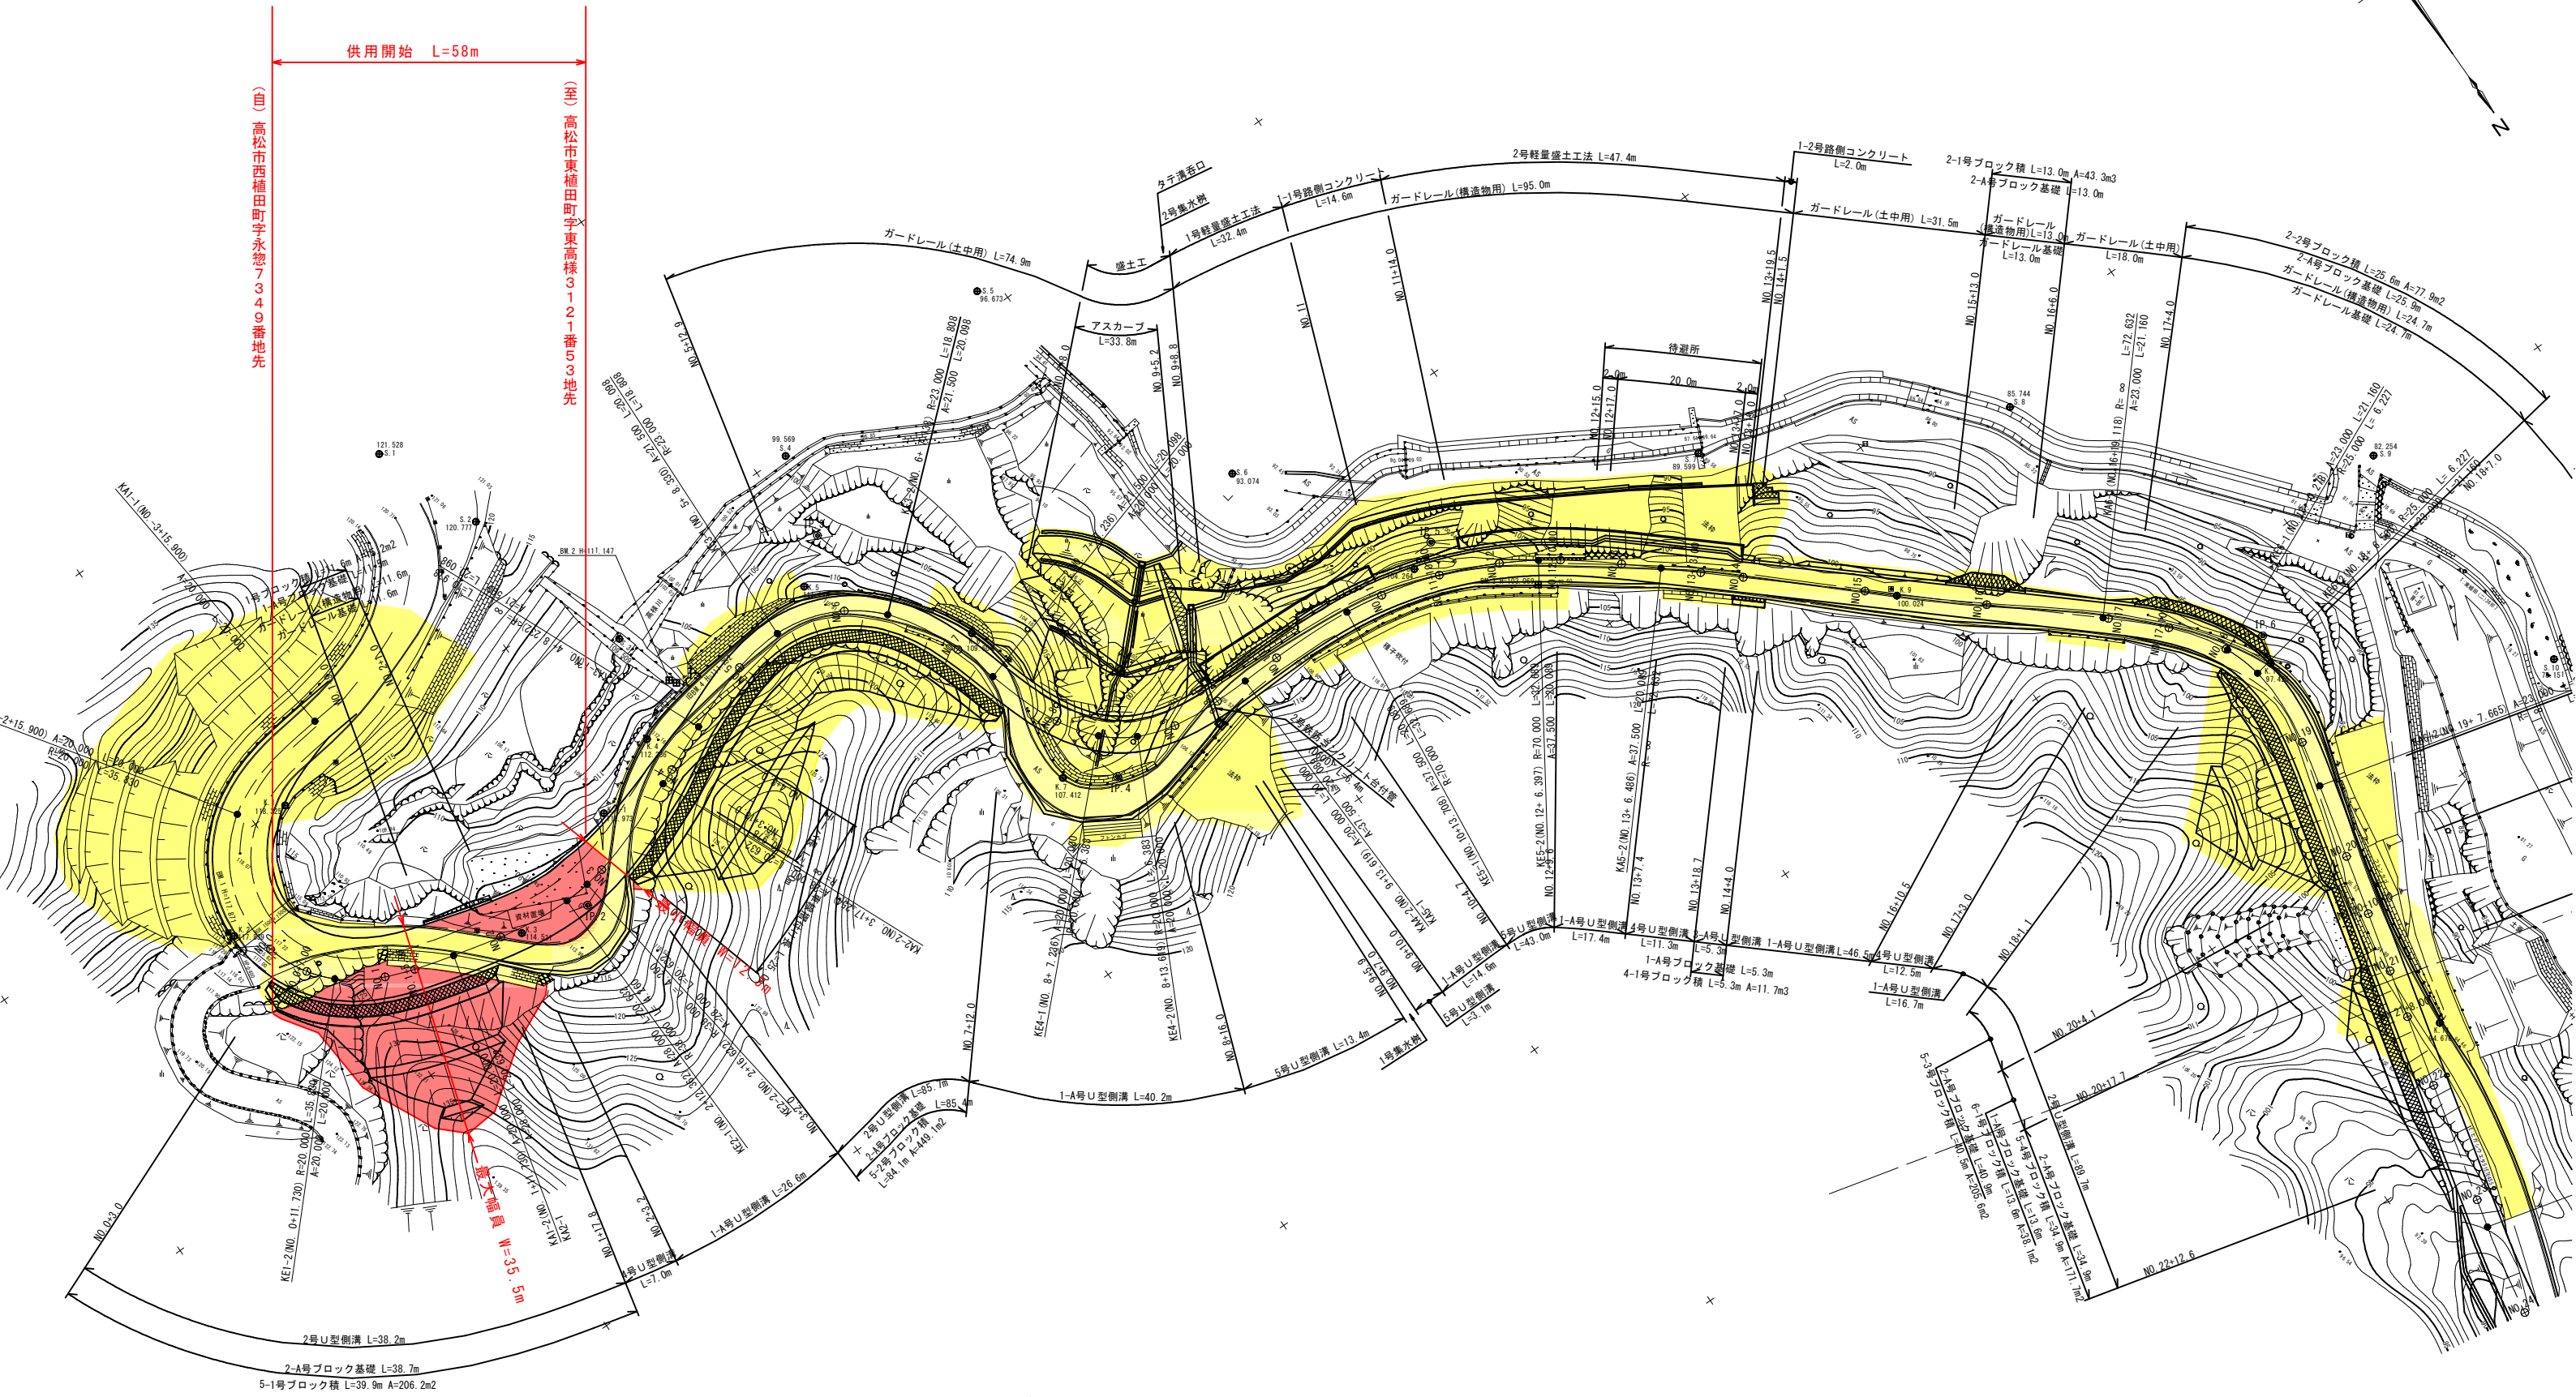

(自) 高松市西植田町字水郷7349番地先
 供用開始 L=58m
 (至) 高松市東植田町字東高様3121番53地先

凡例
 供用開始区間... 赤色
 既供用済区間... 黄色

| | | |
|-------|----------------|------|
| 年度 | 令和元年度 | |
| 路線名 | 県道塩江屋島西線 | |
| 工事名 | | |
| 位置 | 高松市東植田町・西植田町地内 | |
| 図面名 | 平面図 | |
| 縮尺 | 1 : 1000 | 図面番号 |
| 作成年月日 | 平成 年 月 日 | |
| 事業者名 | 香川県高松土木事務所 | |