


綾川府中線平面図 S=1:1000

凡例

- 供用開始区間
- 既供用済区間

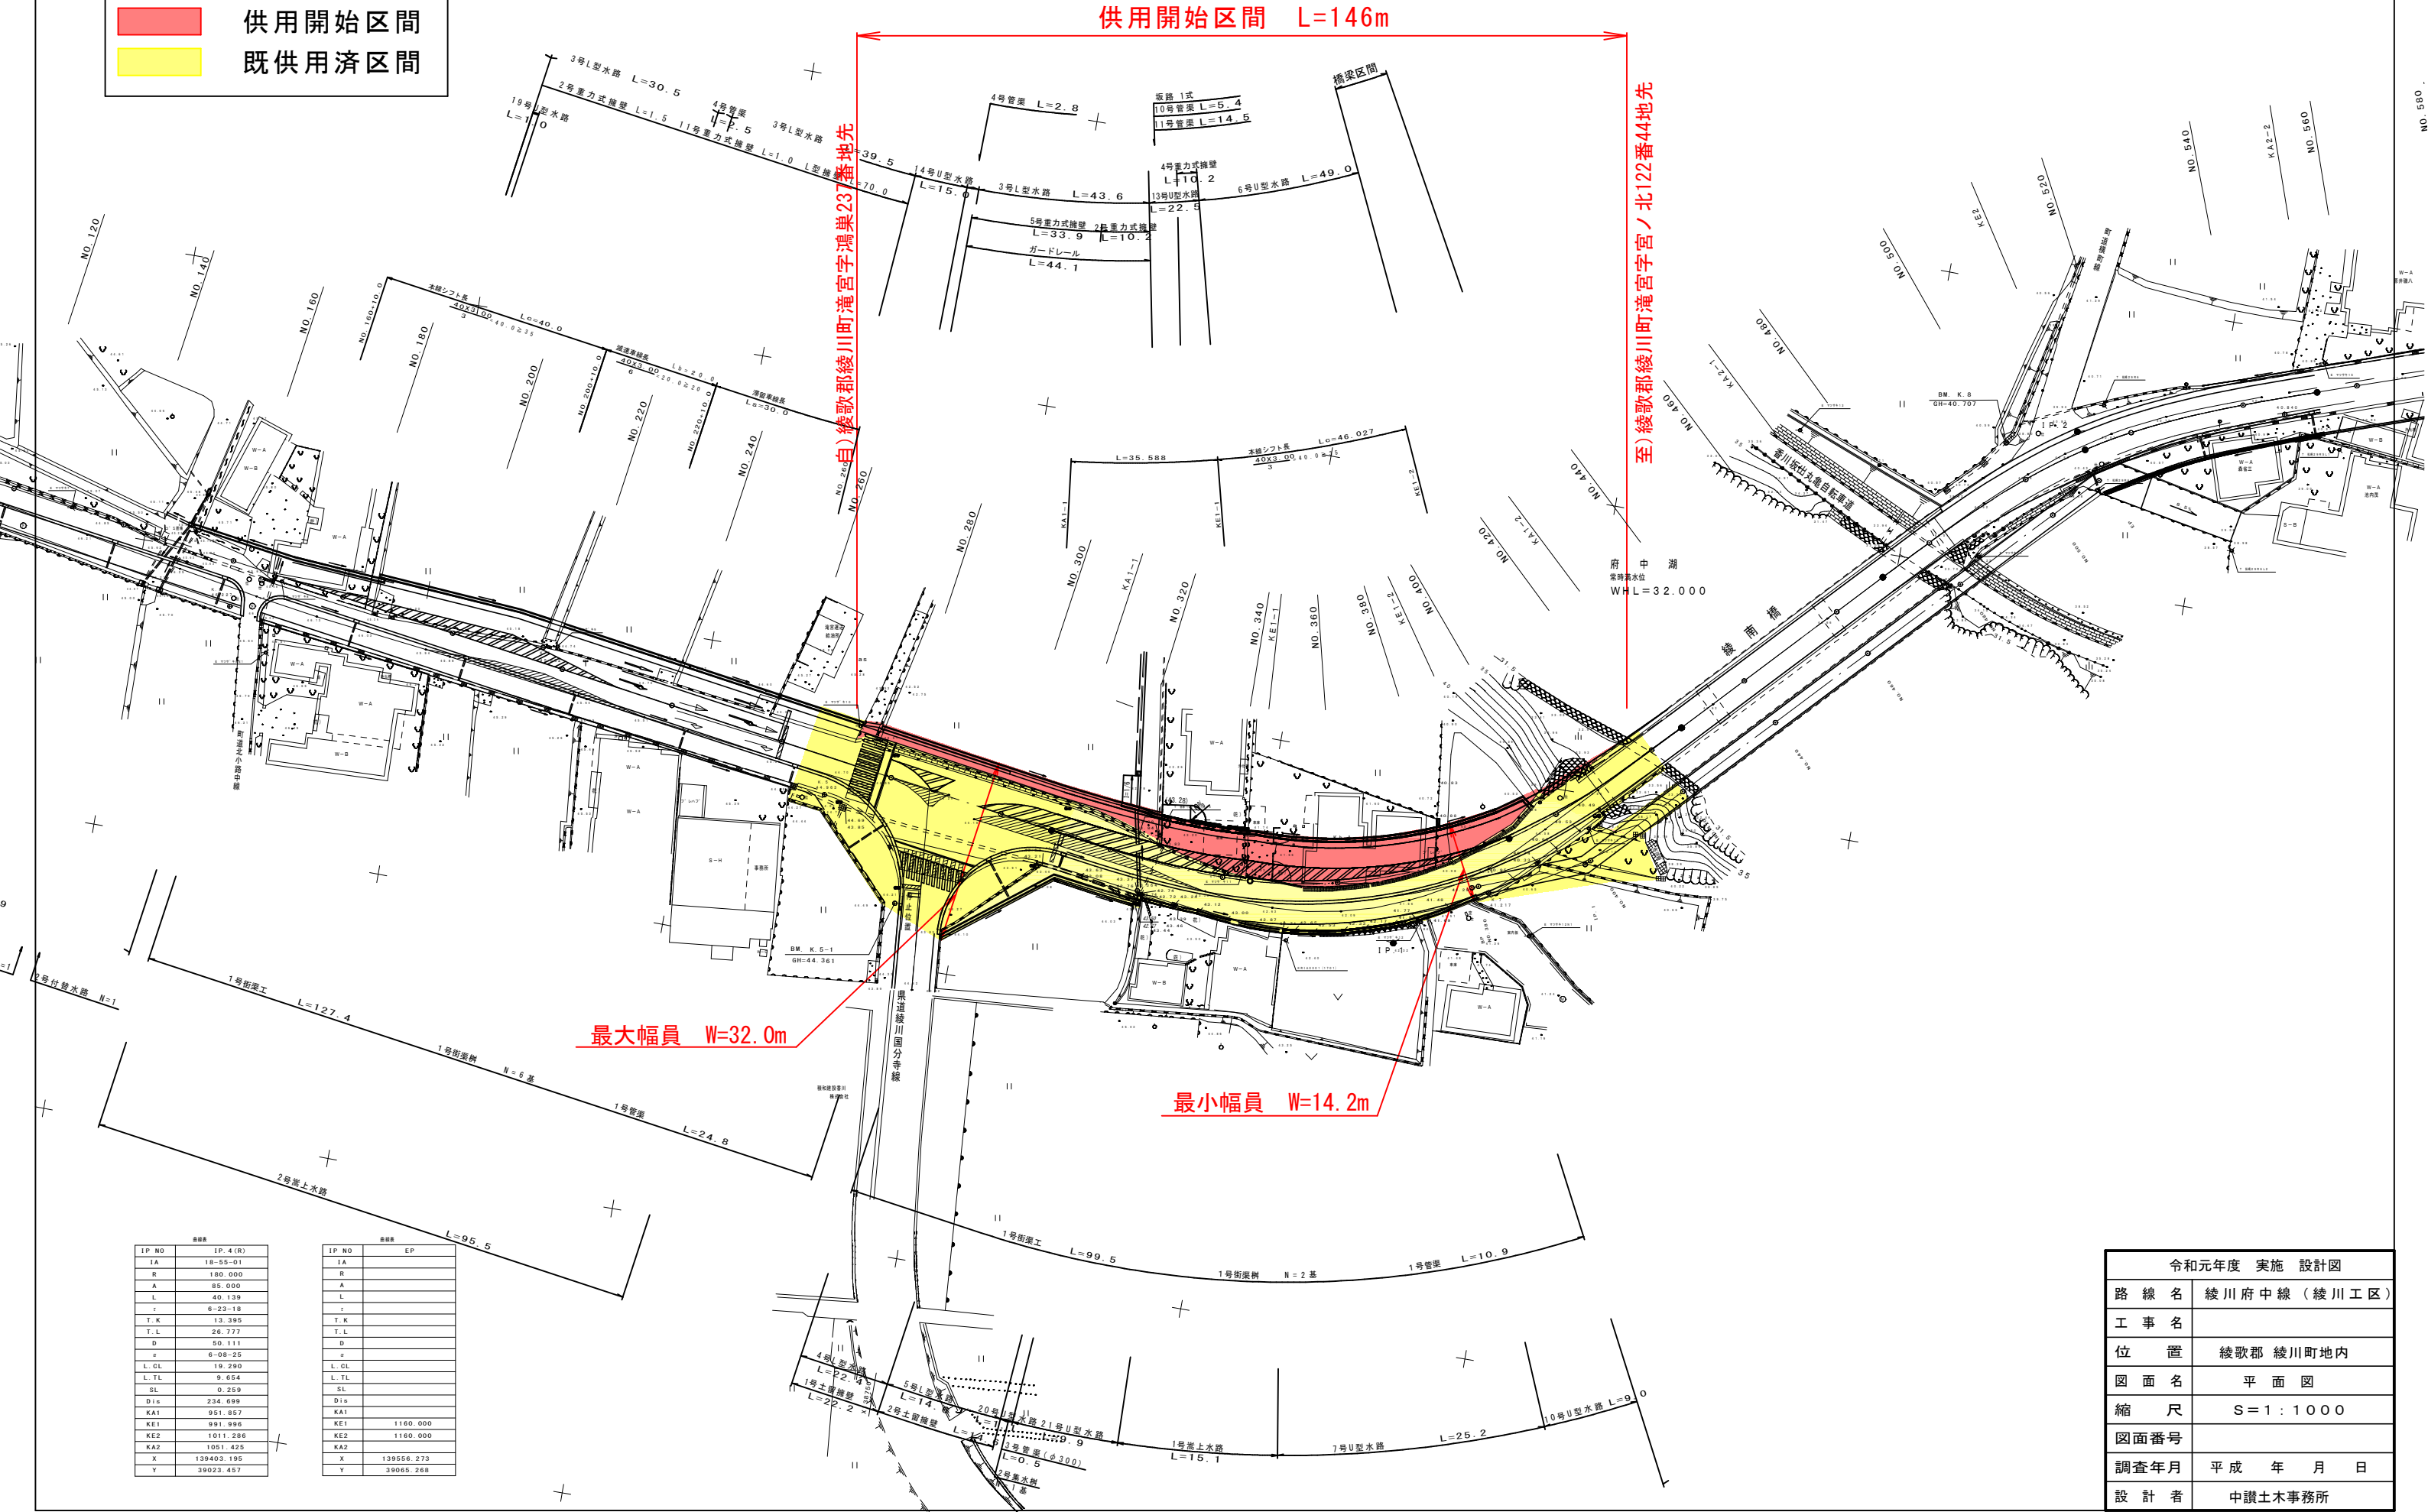

IP NO	EP
IA	18-55-01
R	180.000
A	88.000
L	40.139
T	6-23-18
T.K	13.395
T.L	26.777
D	50.111
a	6-08-25
L.GL	19.290
L.TL	9.654
SL	0.259
D1c	234.699
KA1	951.857
KE1	991.996
KE2	1011.286
KA2	1051.425
X	139403.195
Y	39023.457

IP NO	EP
IA	
R	
A	
L	
T	
T.K	
T.L	
D	
a	
L.GL	
L.TL	
SL	
D1c	
KA1	
KE1	1160.000
KE2	1160.000
KA2	
X	139556.273
Y	39065.268

令和元年度 実施 設計図	
路線名	綾川府中線(綾川工区)
工事名	
位置	綾歌郡 綾川町地内
図面名	平面図
縮尺	S=1:1000
図面番号	
調査年月	平成 年 月 日
設計者	中讃土木事務所