

国道438号(飯山工区)平面図

S=1:500

凡例

- : 新たに道路の区域となる部分
- : 既に道路の区域となっている部分
- : 不要物件とする部分

今回区域変更区間

L=92m

変更前後  
至) 丸亀市飯山町上法軍寺  
字岡1819番地先



変更前後  
自) 丸亀市飯山町上法軍寺  
字岡1819番地先

変更後  
最大幅員  
W=48.2m

変更前  
最小幅員  
W=25.4m

変更後  
最小幅員  
W=26.1m

変更前  
最大幅員  
W=82.9m

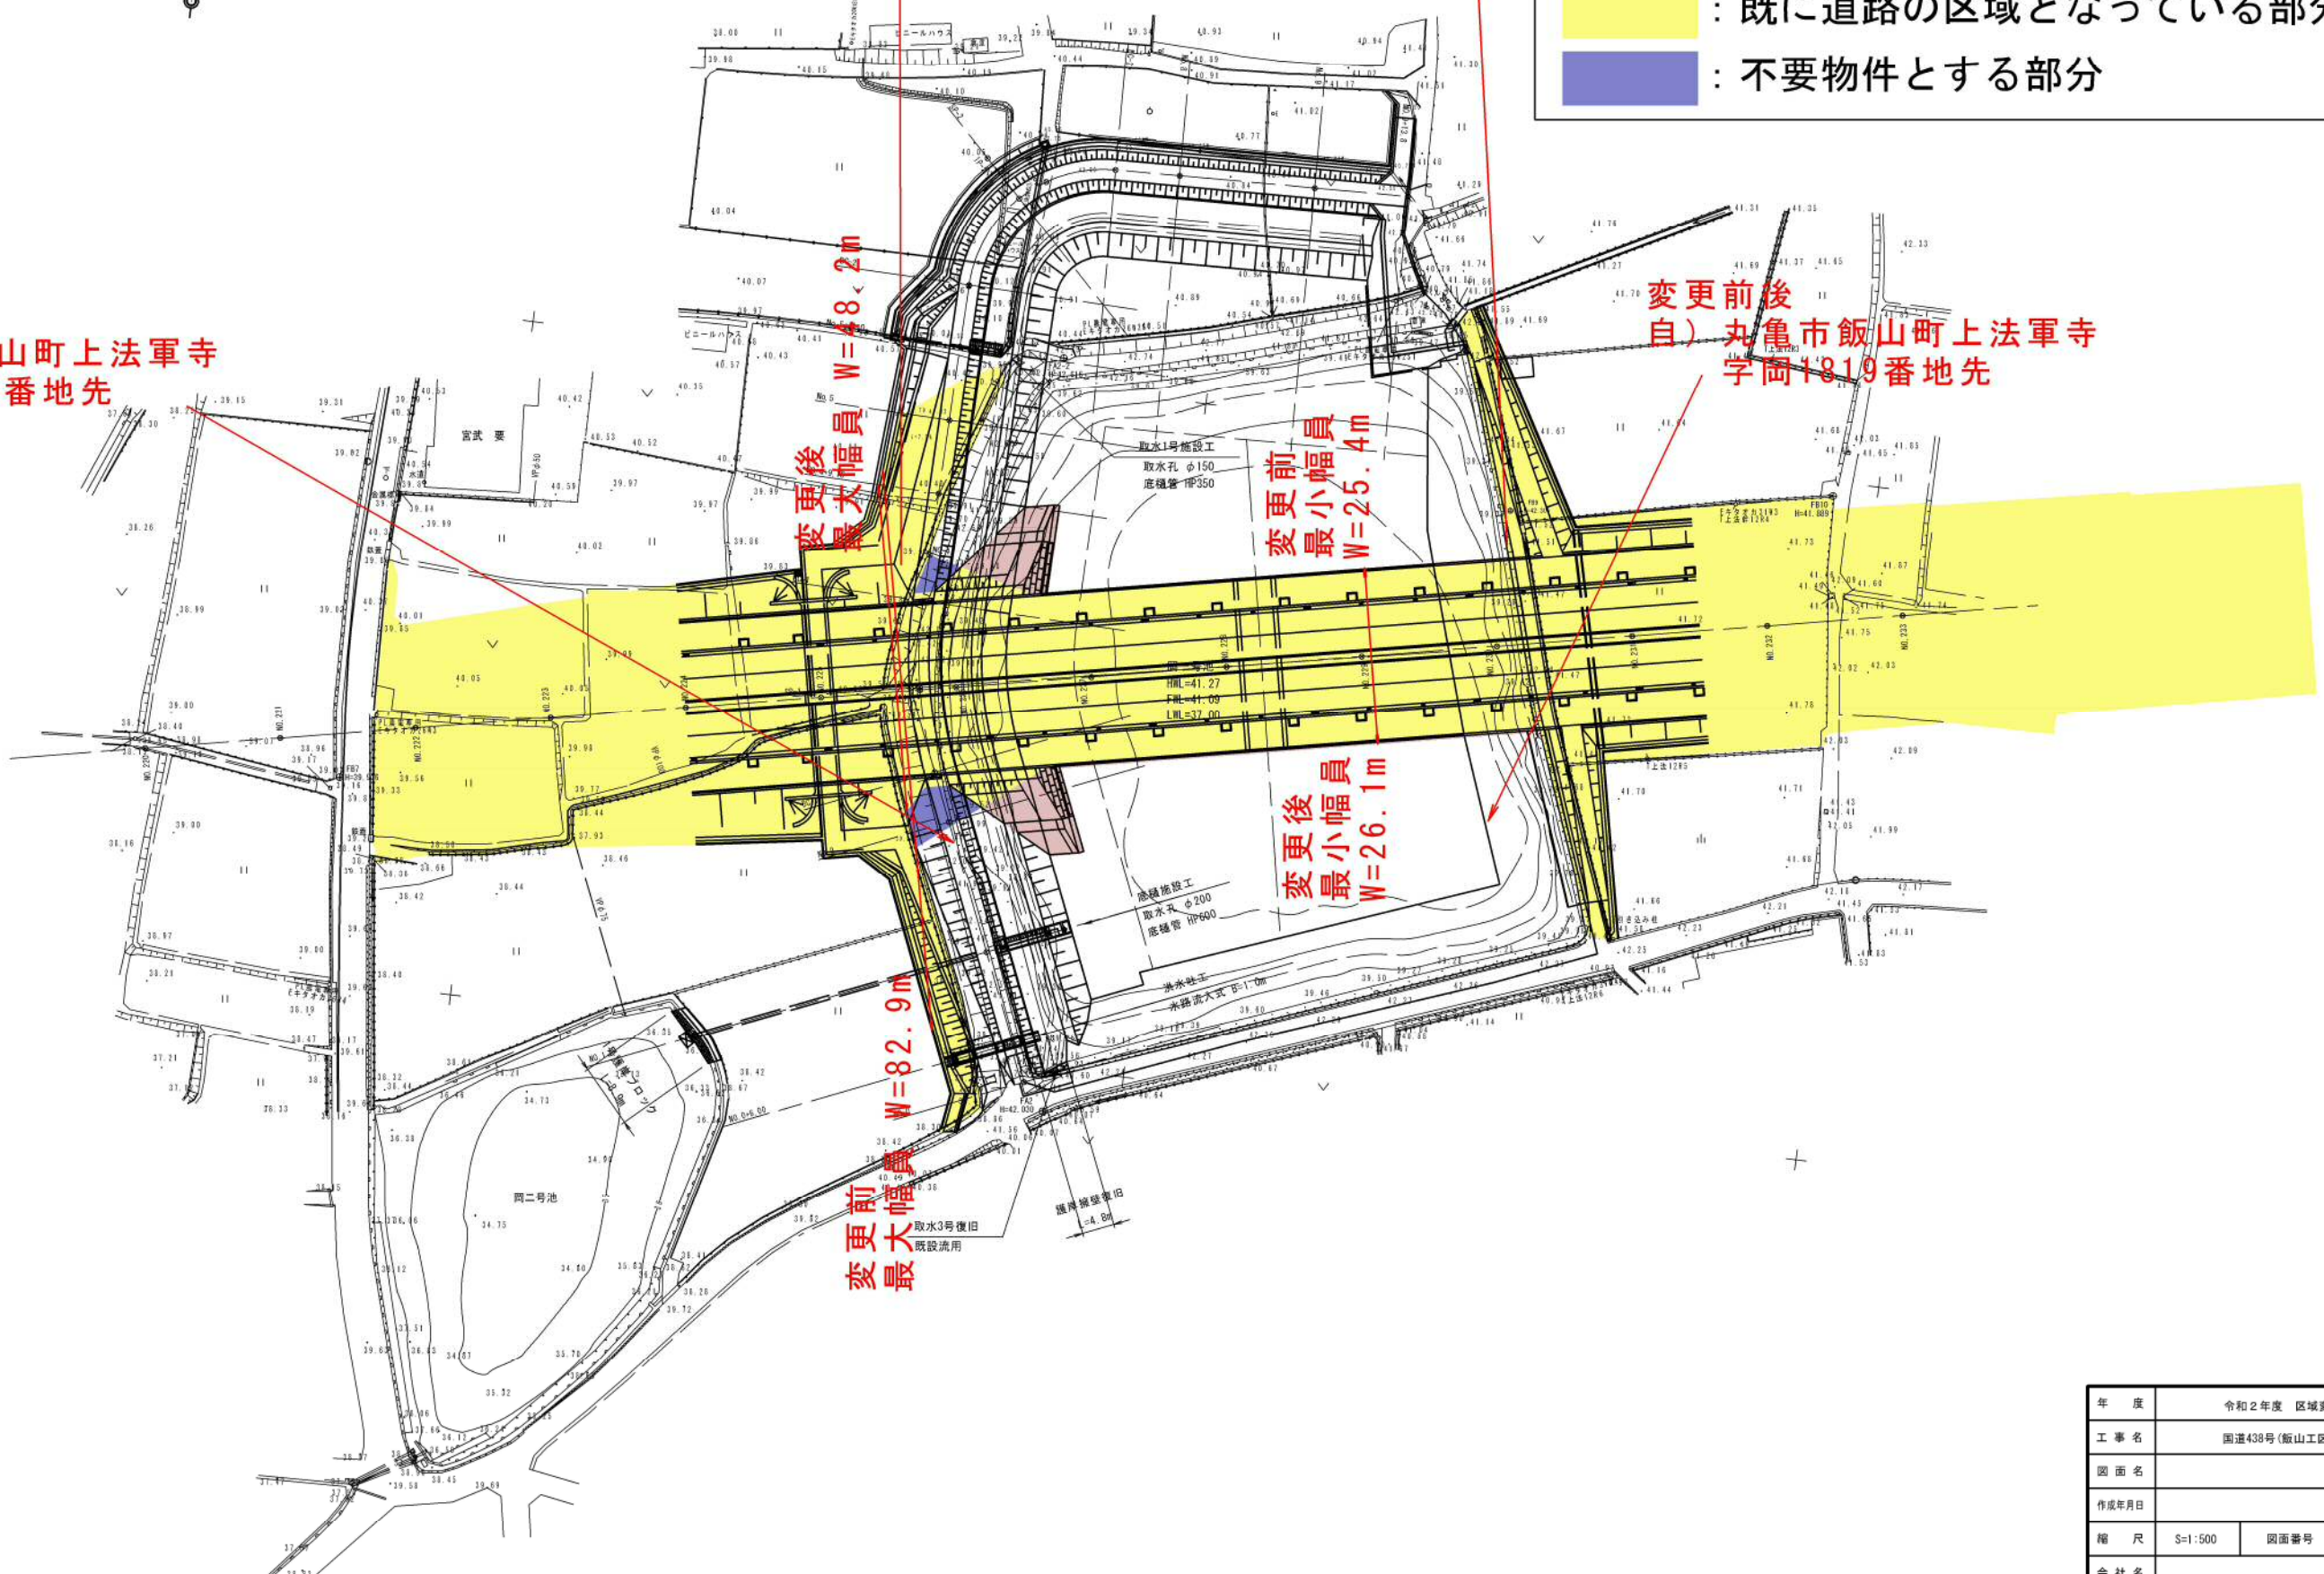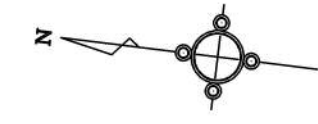

年度	令和2年度 区域変更		
工事名	国道438号(飯山工区)		
図面名			
作成年月日			
縮尺	S=1:500	図面番号	
会社名			
事業者名	香川県中讃土木事務所		