



県道 中徳・三谷・高松線
 所在：高松市西植田町地内

平面図
 S=1:1000

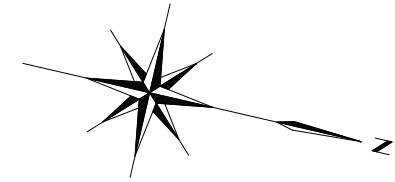

IP	IP.3
TA	46-30-05
R	250.000
TL	107.412
CL	202.901
SL	22.098

IP	IP.4	X	35.114	35.114	
NO	4-1	4-2	Y	T.286	T.286
TA	23-19-13		LC	29.967	1.286
K	160.000	160.000	CL	100.279	
A	75.000	75.000	D	50.656	50.656
L	35.156	35.156	S	35.137	35.137
ΔR	0.322	0.322	W	33.085	33.085
XM	17.571	17.571			

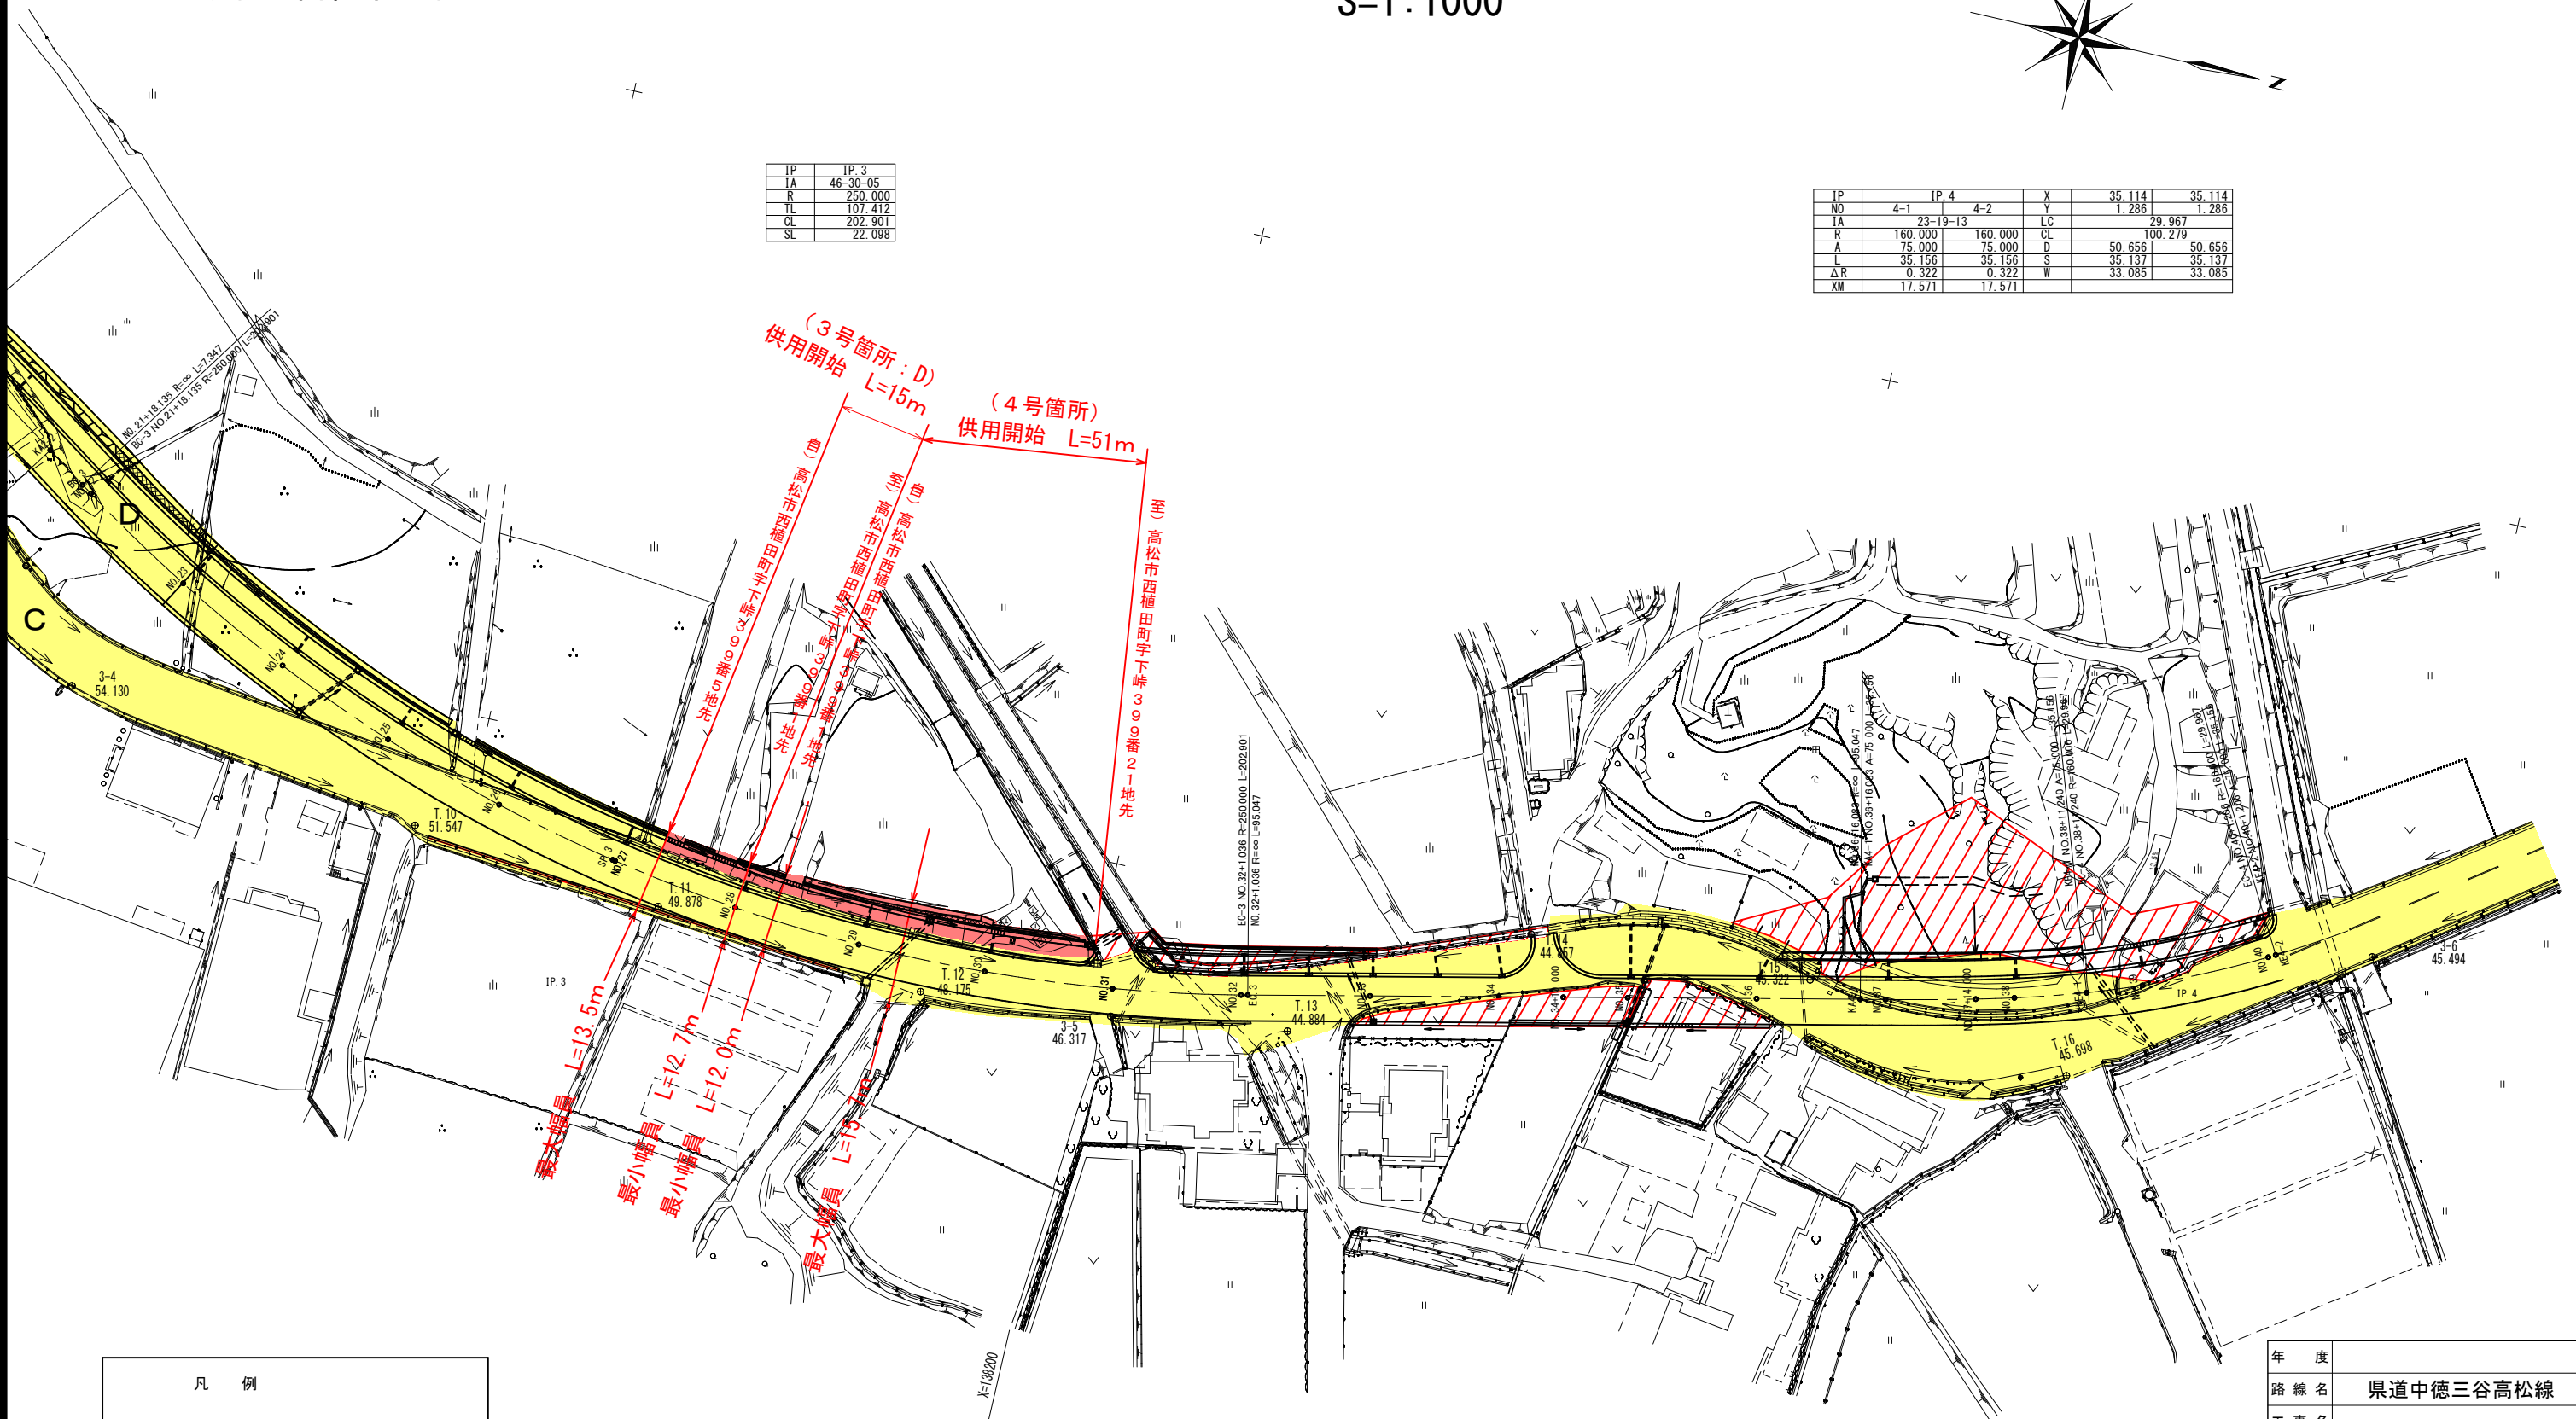

凡例

供用開始区間	赤色	
既供用済区間	黄色	
未供用区間	赤色斜線	

年度	
路線名	県道中徳三谷高松線
工事名	
位置	高松市西植田町
図面名	平面図
縮尺	1:1000
図面番号	
作成年月日	
会社名	
事業者名	香川県高松土木事務所