


県道志度小田津田線平面図

縮尺 1:500

所在：さぬき市鴨庄地内

K.2
② 2.005

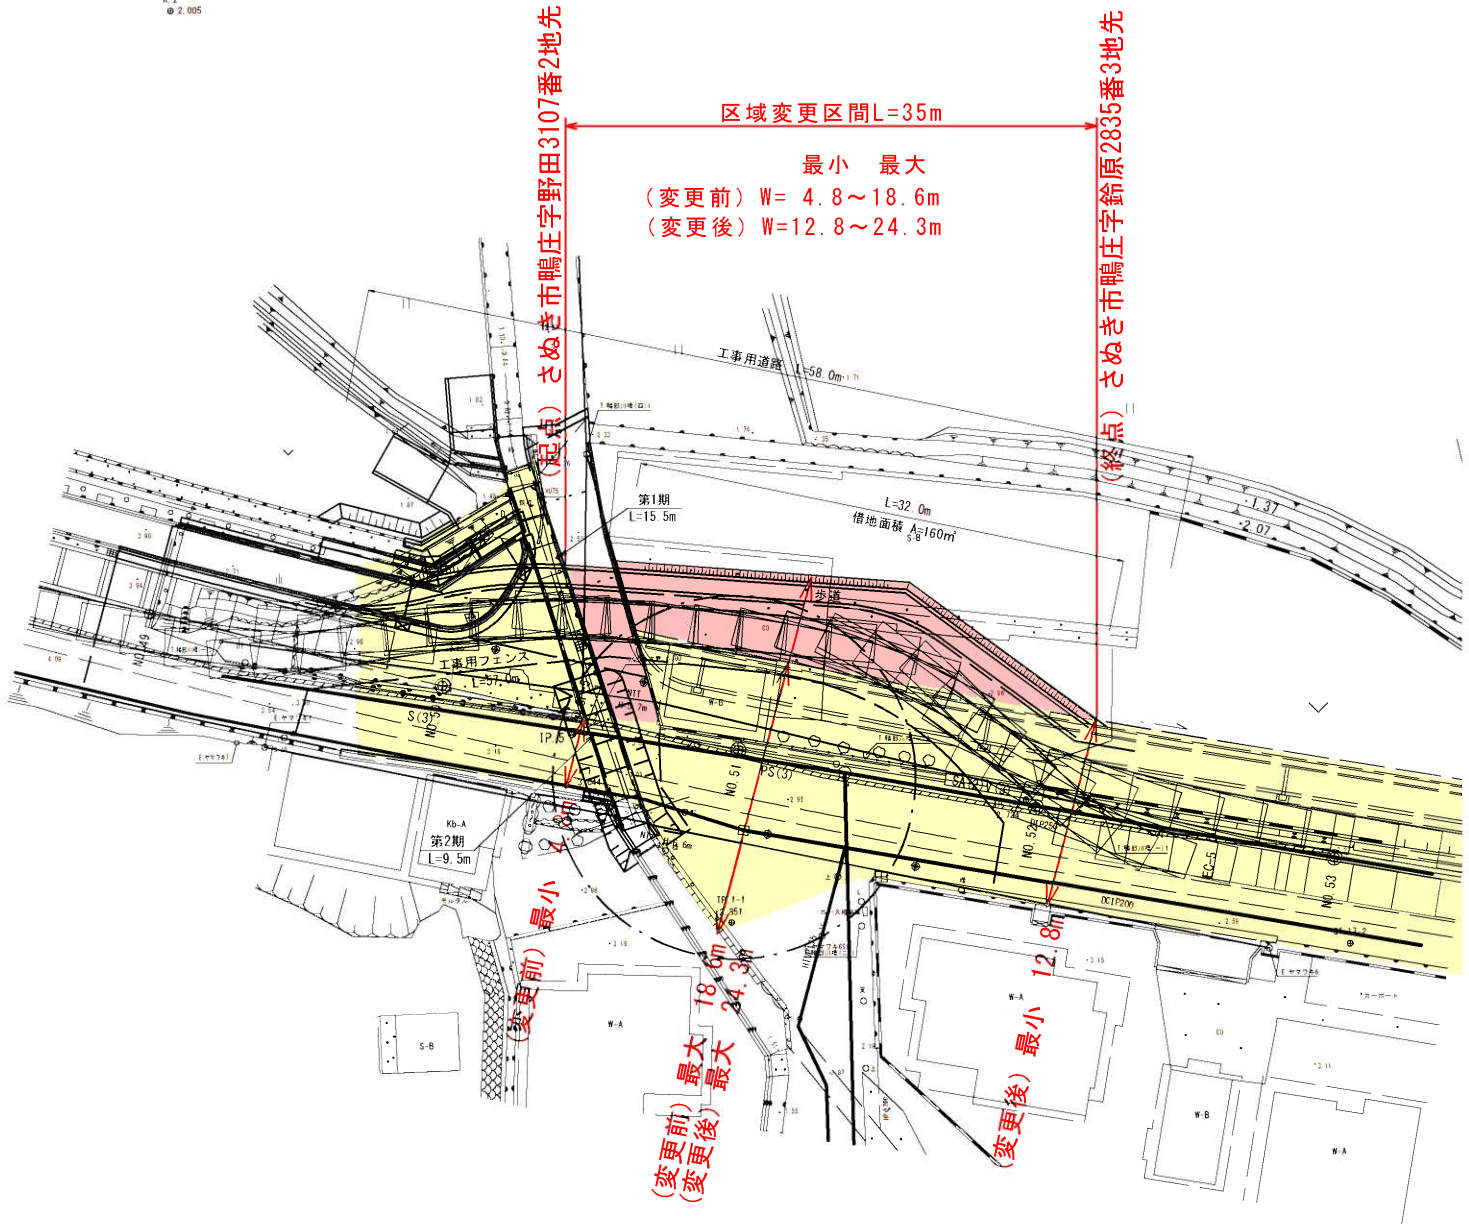

(区域変更区間)	
新たに道路の区域となる部分	
既県道敷地	

年度	年度	設計
路線名	県道志度小田津田線	
工事名		
位置	さぬき市鴨庄	
図面名	平面図	
縮尺	1:500	図面番号 1/16
作成年月日	平成 年 月 日	
会社名		
事業者名	香川県長尾土木事務所	