


県道久保谷塩江線平面図（上西工区） S=1:1000

高松市塩江町上西

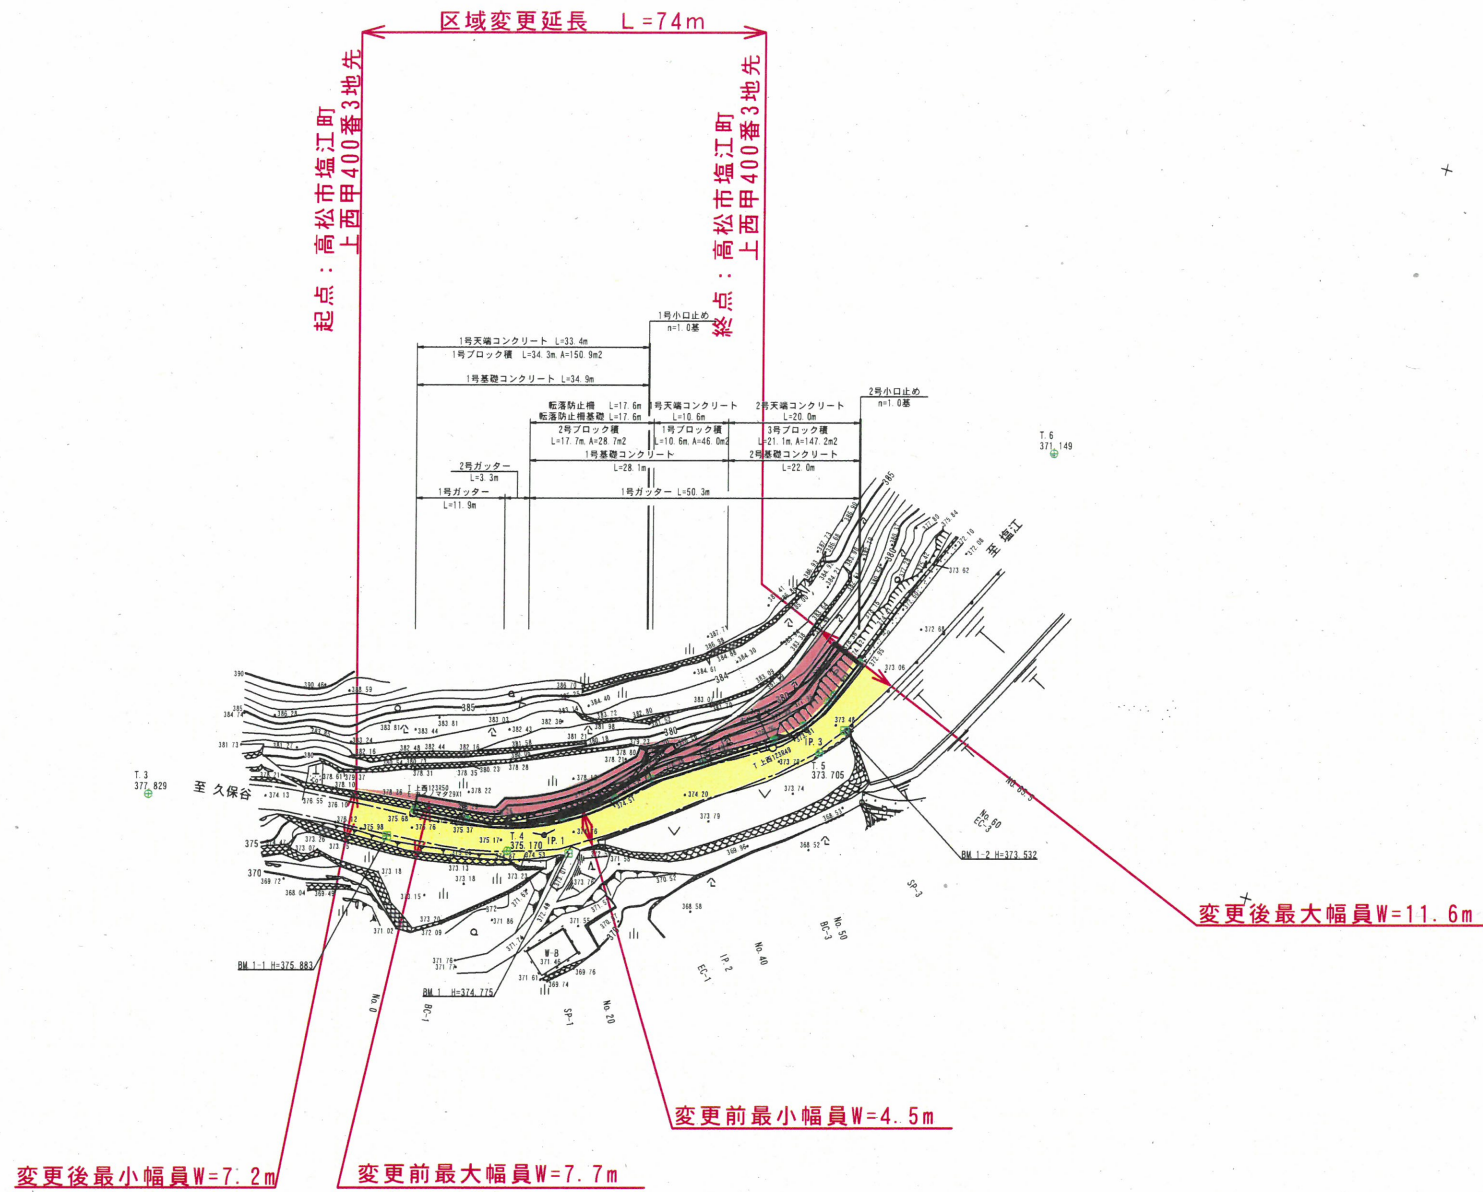

赤色	新たに道路の区域となる部分
黄色	既に道路の区域となっている部分

年度	令和 年度		
路線名	県道久保谷塩江線（上西工区）		
工事名			
位置	高松市塩江町上西		
図面名	平面図		
縮尺	1:1000	図面番号	1/7
作成年月日	令和 年 月 日		
会社名			
事業者名	香川県高松土木事務所		