


県道塩江屋島西線 (県道太田上町志度線) 平面図

S = 1 : 1000

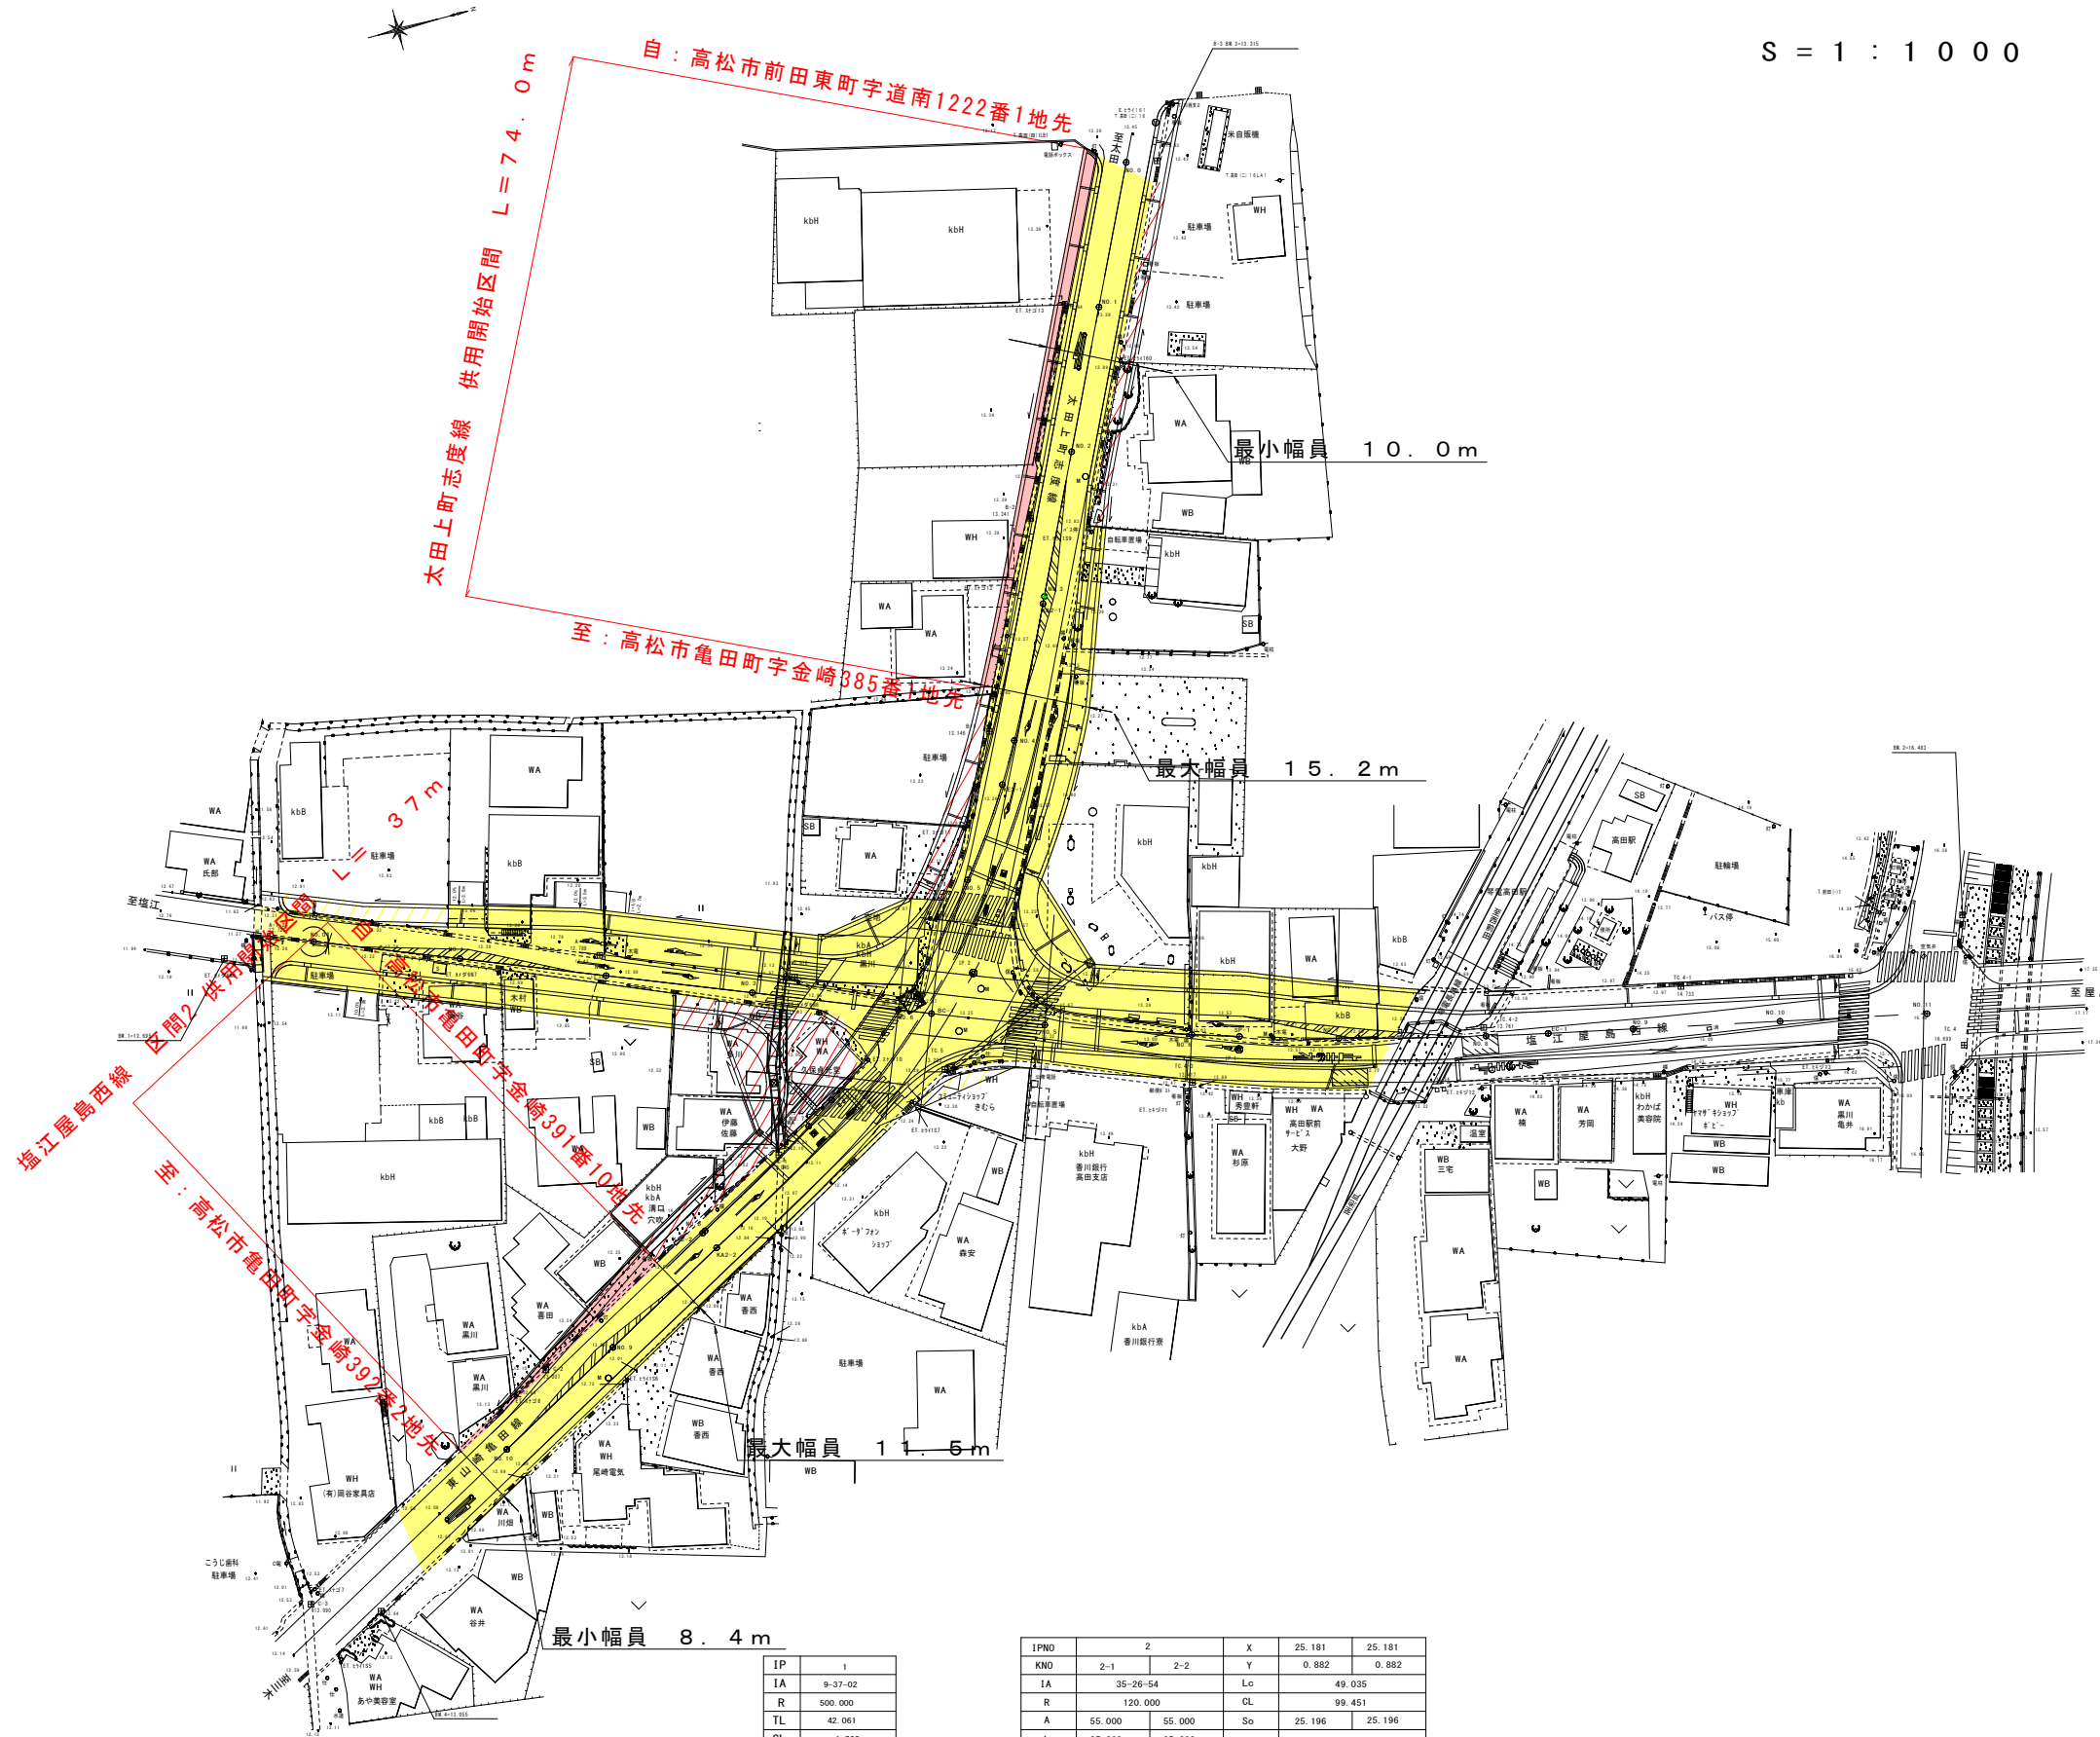

- 凡例
- 供用開始区間 赤
 - 既供用済区間 黄
 - その他 黄斜
 - 未供用区間 赤斜

IP	1
IA	9-27-02
R	500,000
TL	42,061
SL	1,766
CL	83,925
BC	NO. 4+ 4.531
SP	NO. 6+ 6.494
EC	NO. 8+ 8.456

IPNO	2	X	25.181	25.181	
KNO	2-1	2-2	Y	0.882	0.882
IA	35-26-54	Lc		49.035	
R	120,000	CL		99.451	
A	55,000	55,000	So	25.196	25.196
L	25,208	25,208			
ΔR	0.221	0.221	D	51.023	51.023
XM	12,600	12,600	W		
KA 2-1	NO. 3+ 1.018	KE 2-2	NO. 6+15.261		
KE 2-1	NO. 4+ 6.226	KA 2-2	NO. 8+ 8.469		

令和 2 年度	設計図
路線名	県道塩江屋島西線 (県道太田上町志度線)
工事名	
位置	高松市亀田町. 前田東町
図面名	平面図
縮尺	S = 1 : 1000
図面番号	1
調査年月	令和 年 月 日
設計者	高松土木事務所