


県道八栗牟礼線 平面図

S=1:1000

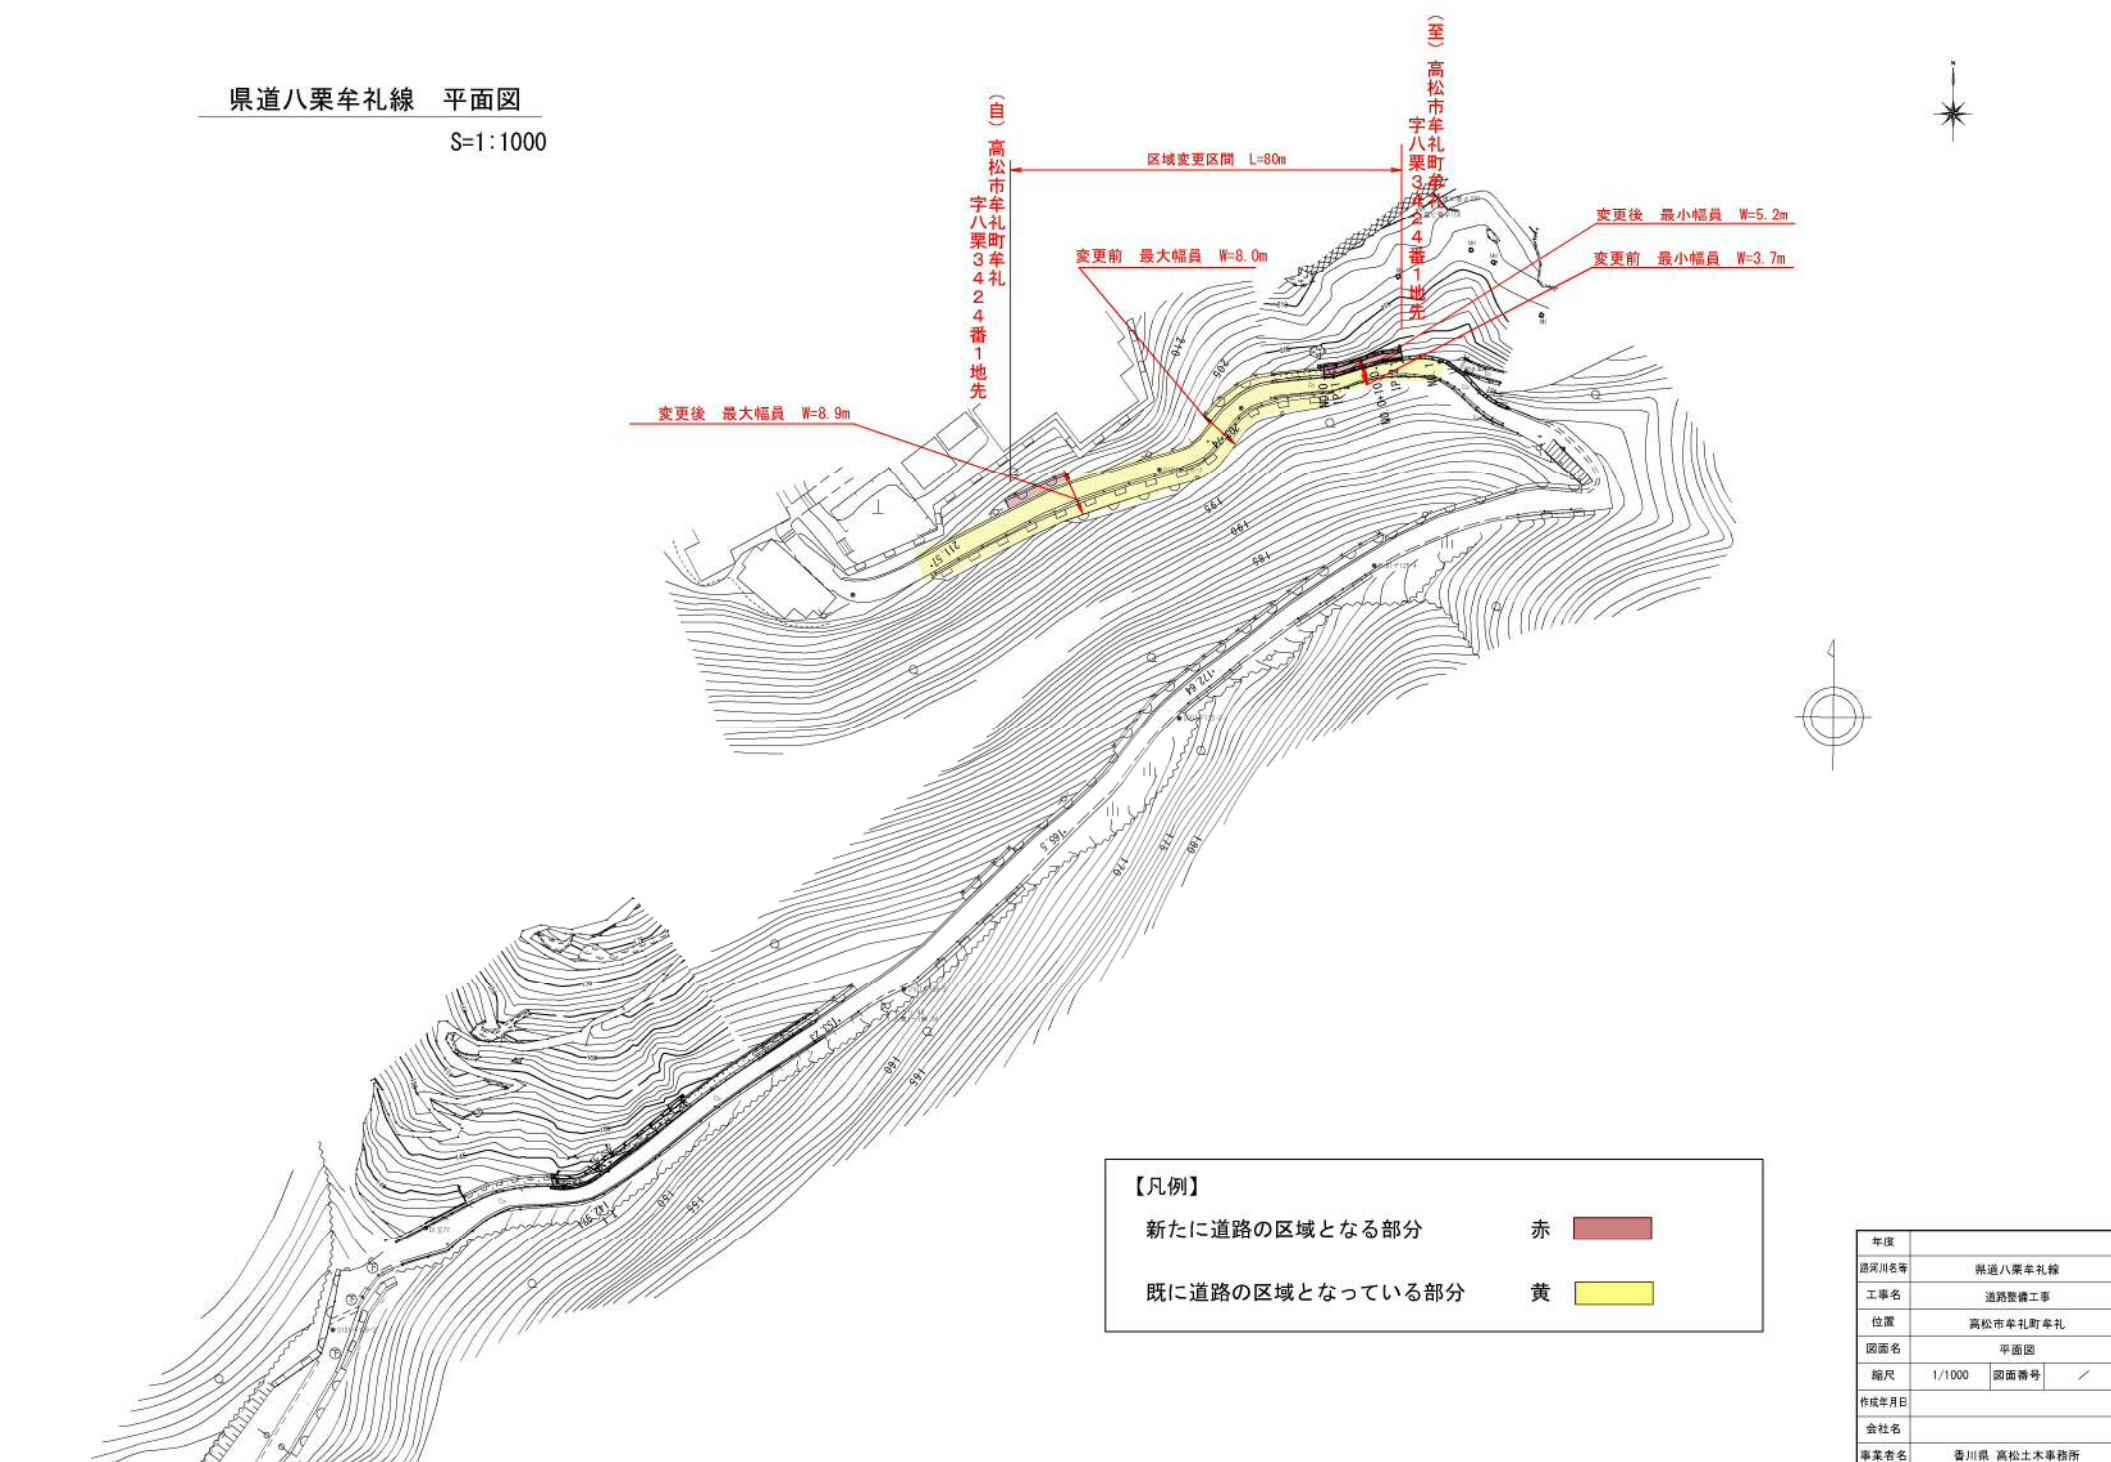

(自) 高松市牟礼町牟礼
字八栗3424番1地先

(至) 高松市牟礼町牟礼
字八栗3424番1地先

区域変更区間 L=80m

変更前 最大幅員 W=8.0m

変更後 最小幅員 W=5.2m

変更前 最小幅員 W=3.7m

変更後 最大幅員 W=8.9m

【凡例】

新たに道路の区域となる部分 赤

既に道路の区域となっている部分 黄

年度	
路線川名等	県道八栗牟礼線
工事名	道路整備工事
位置	高松市牟礼町牟礼
図面名	平面図
縮尺	1/1000 図面番号 /
作成年月日	
会社名	
事業者名	豊川県 高松土木事務所