


県道八栗牟礼線 平面図

S=1:1000

【凡例】

新たに道路の区域となる部分 赤

既に道路の区域となっている部分 黄

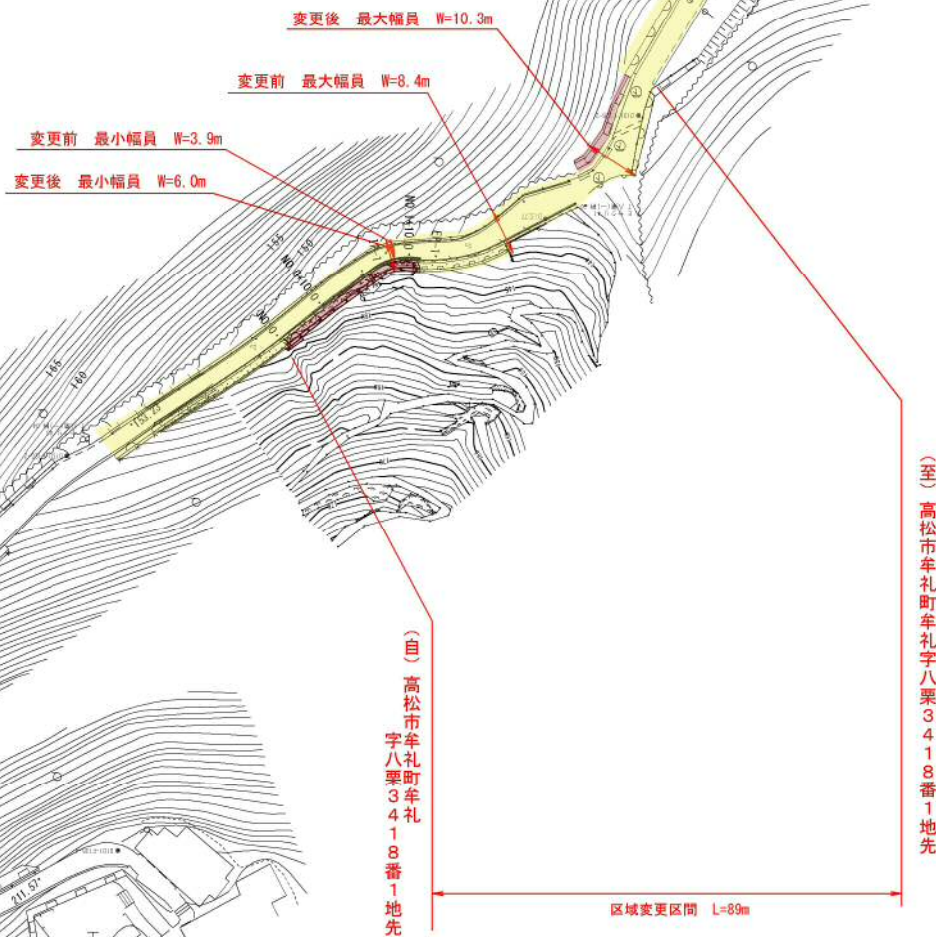

(自) 高松市牟礼町牟礼
字八栗3418番1地先

(至) 高松市牟礼町牟礼3418番1地先

年度			
路河川名称	県道八栗牟礼線		
工事名	道路整備工事		
位置	高松市牟礼町牟礼		
図面名	平面図		
縮尺	1/1000	図面番号	/
作成年月日			
会社名			
事業者名	香川県 高松土木事務所		