


県道三木国分寺線 平面図
S=1:1000

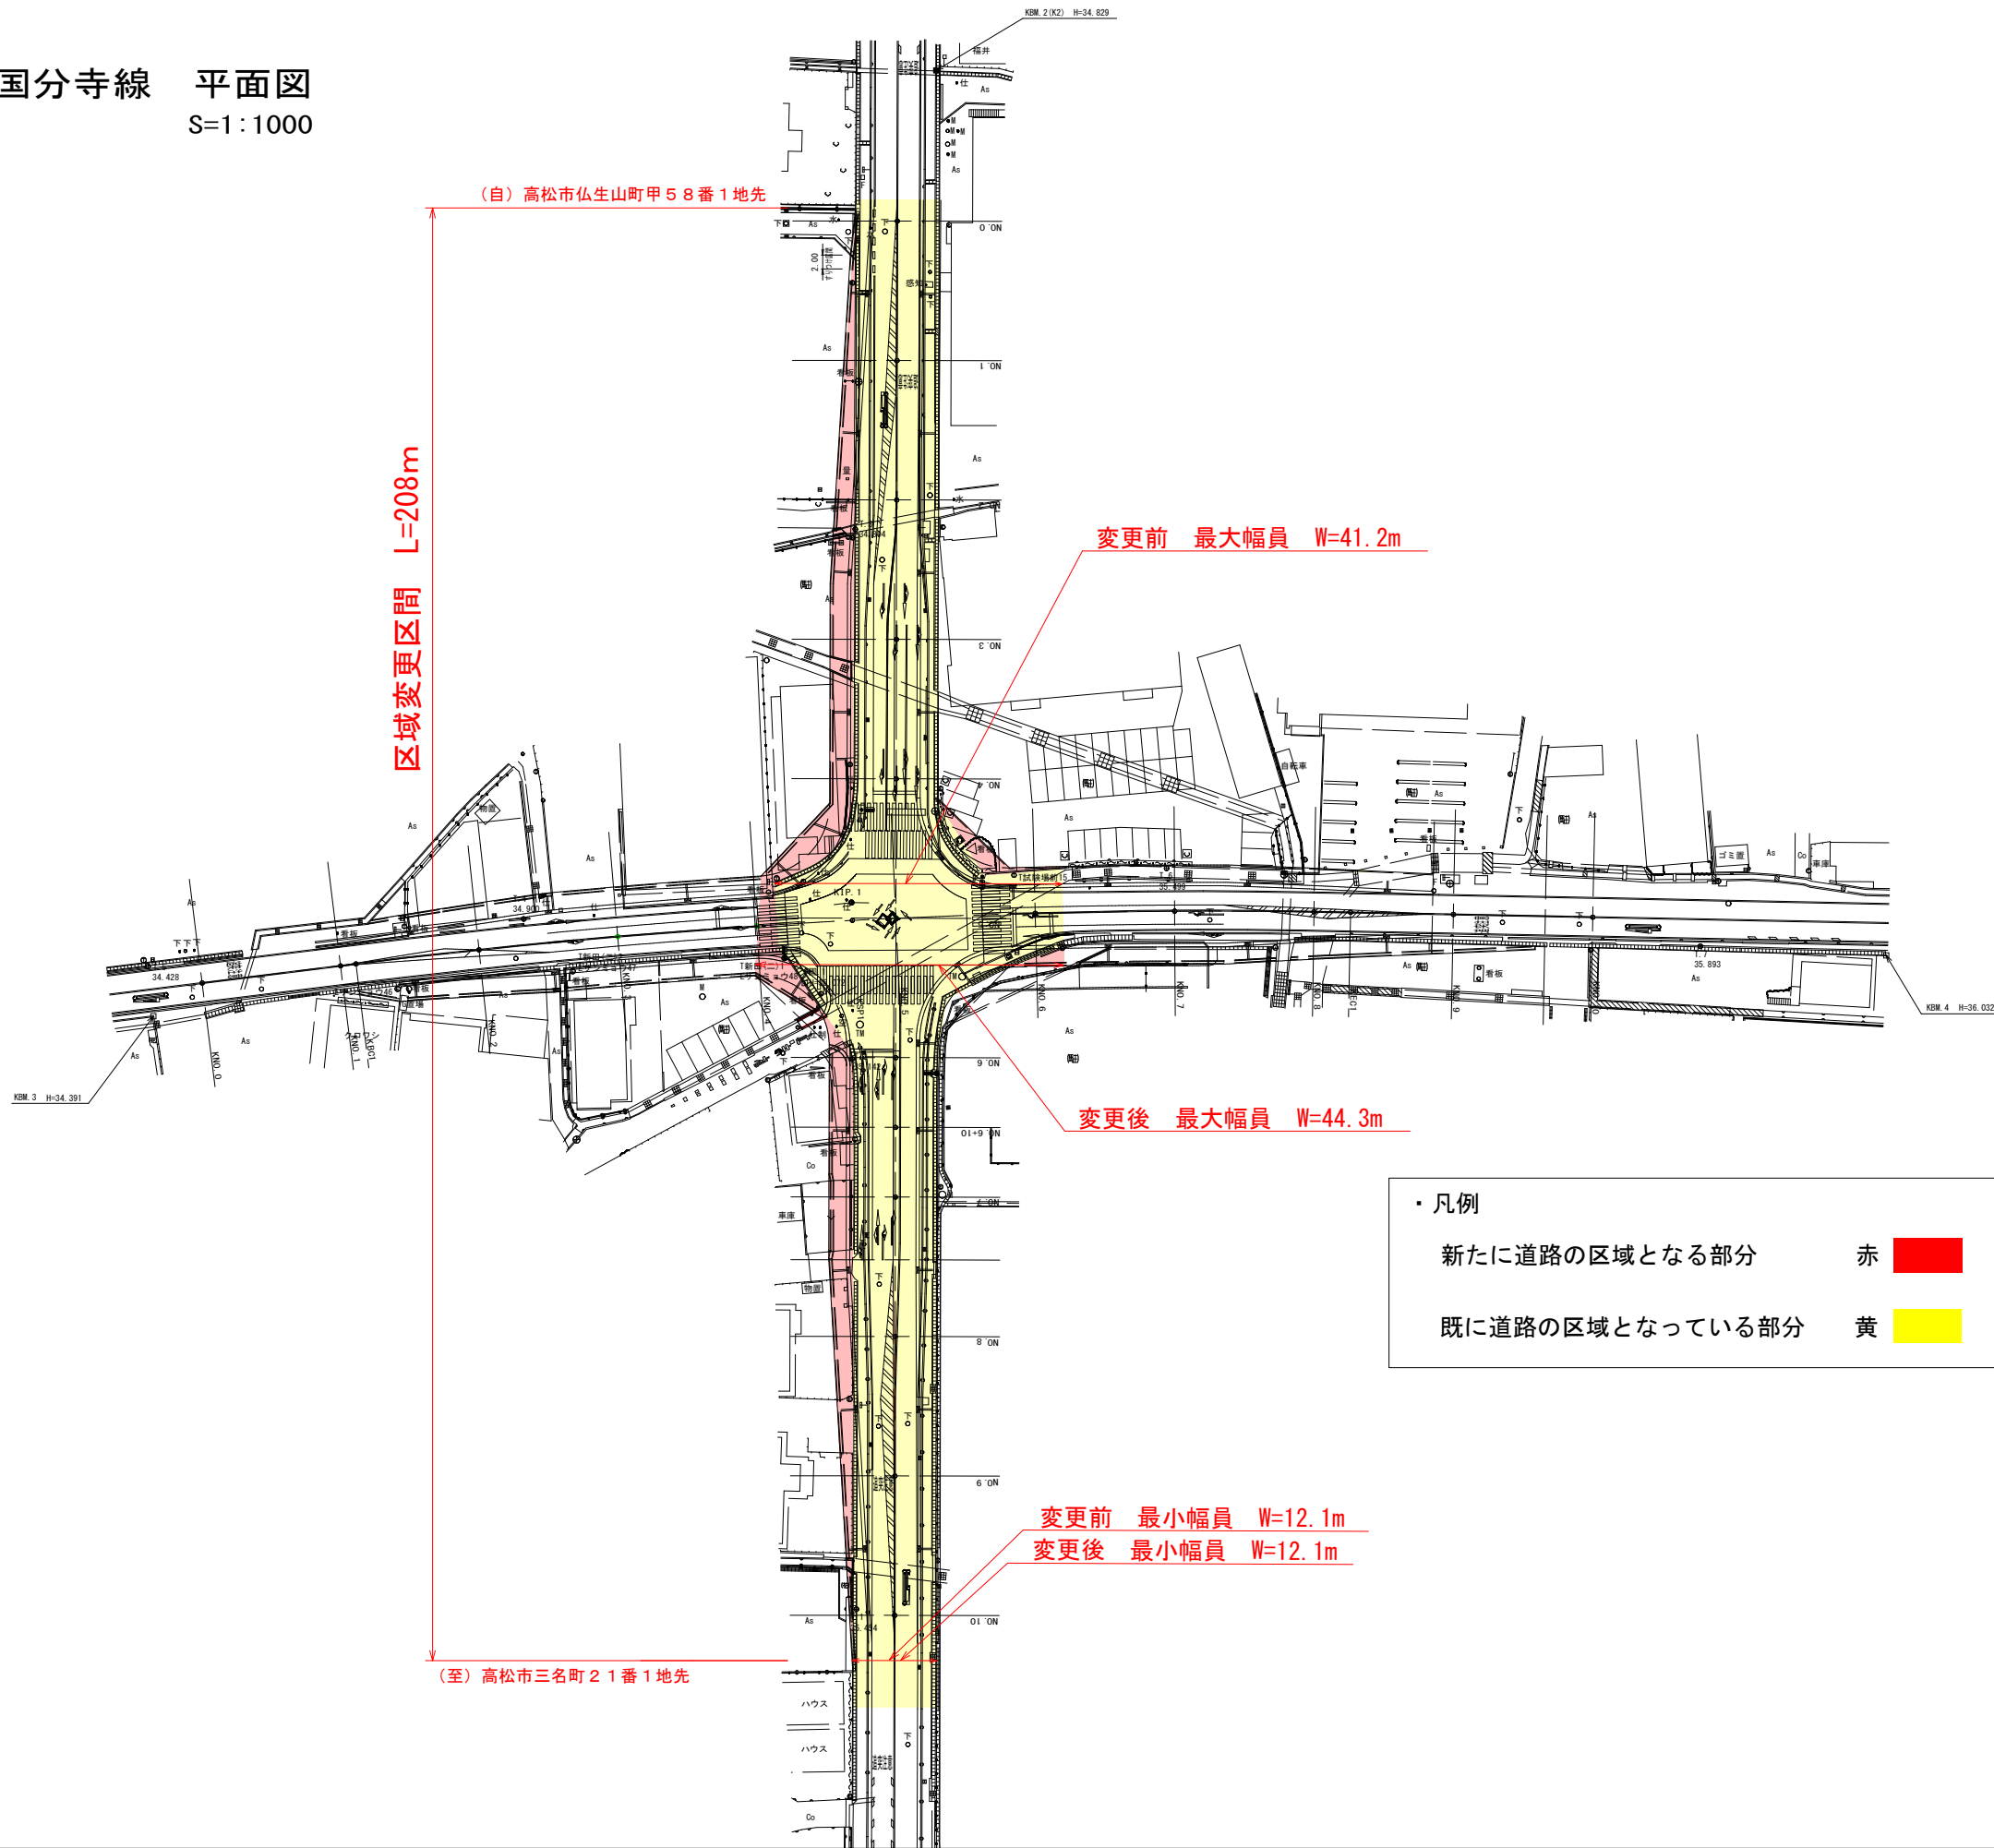

・凡例

新たに道路の区域となる部分	赤	
既に道路の区域となっている部分	黄	

年度	
路河川名等	県道三木国分寺線
工事名	道路整備工事
位置	高松市仏生山町他
図面名	平面図
縮尺	1/1000 図面番号
作成年月日	
会社名	
事業者名	香川県高松土木事務所