


平面図

S=1:500

供用開始 L=146m

自高松市六条町字八幡3地先

至高松市六条町字上山事体事務所迄

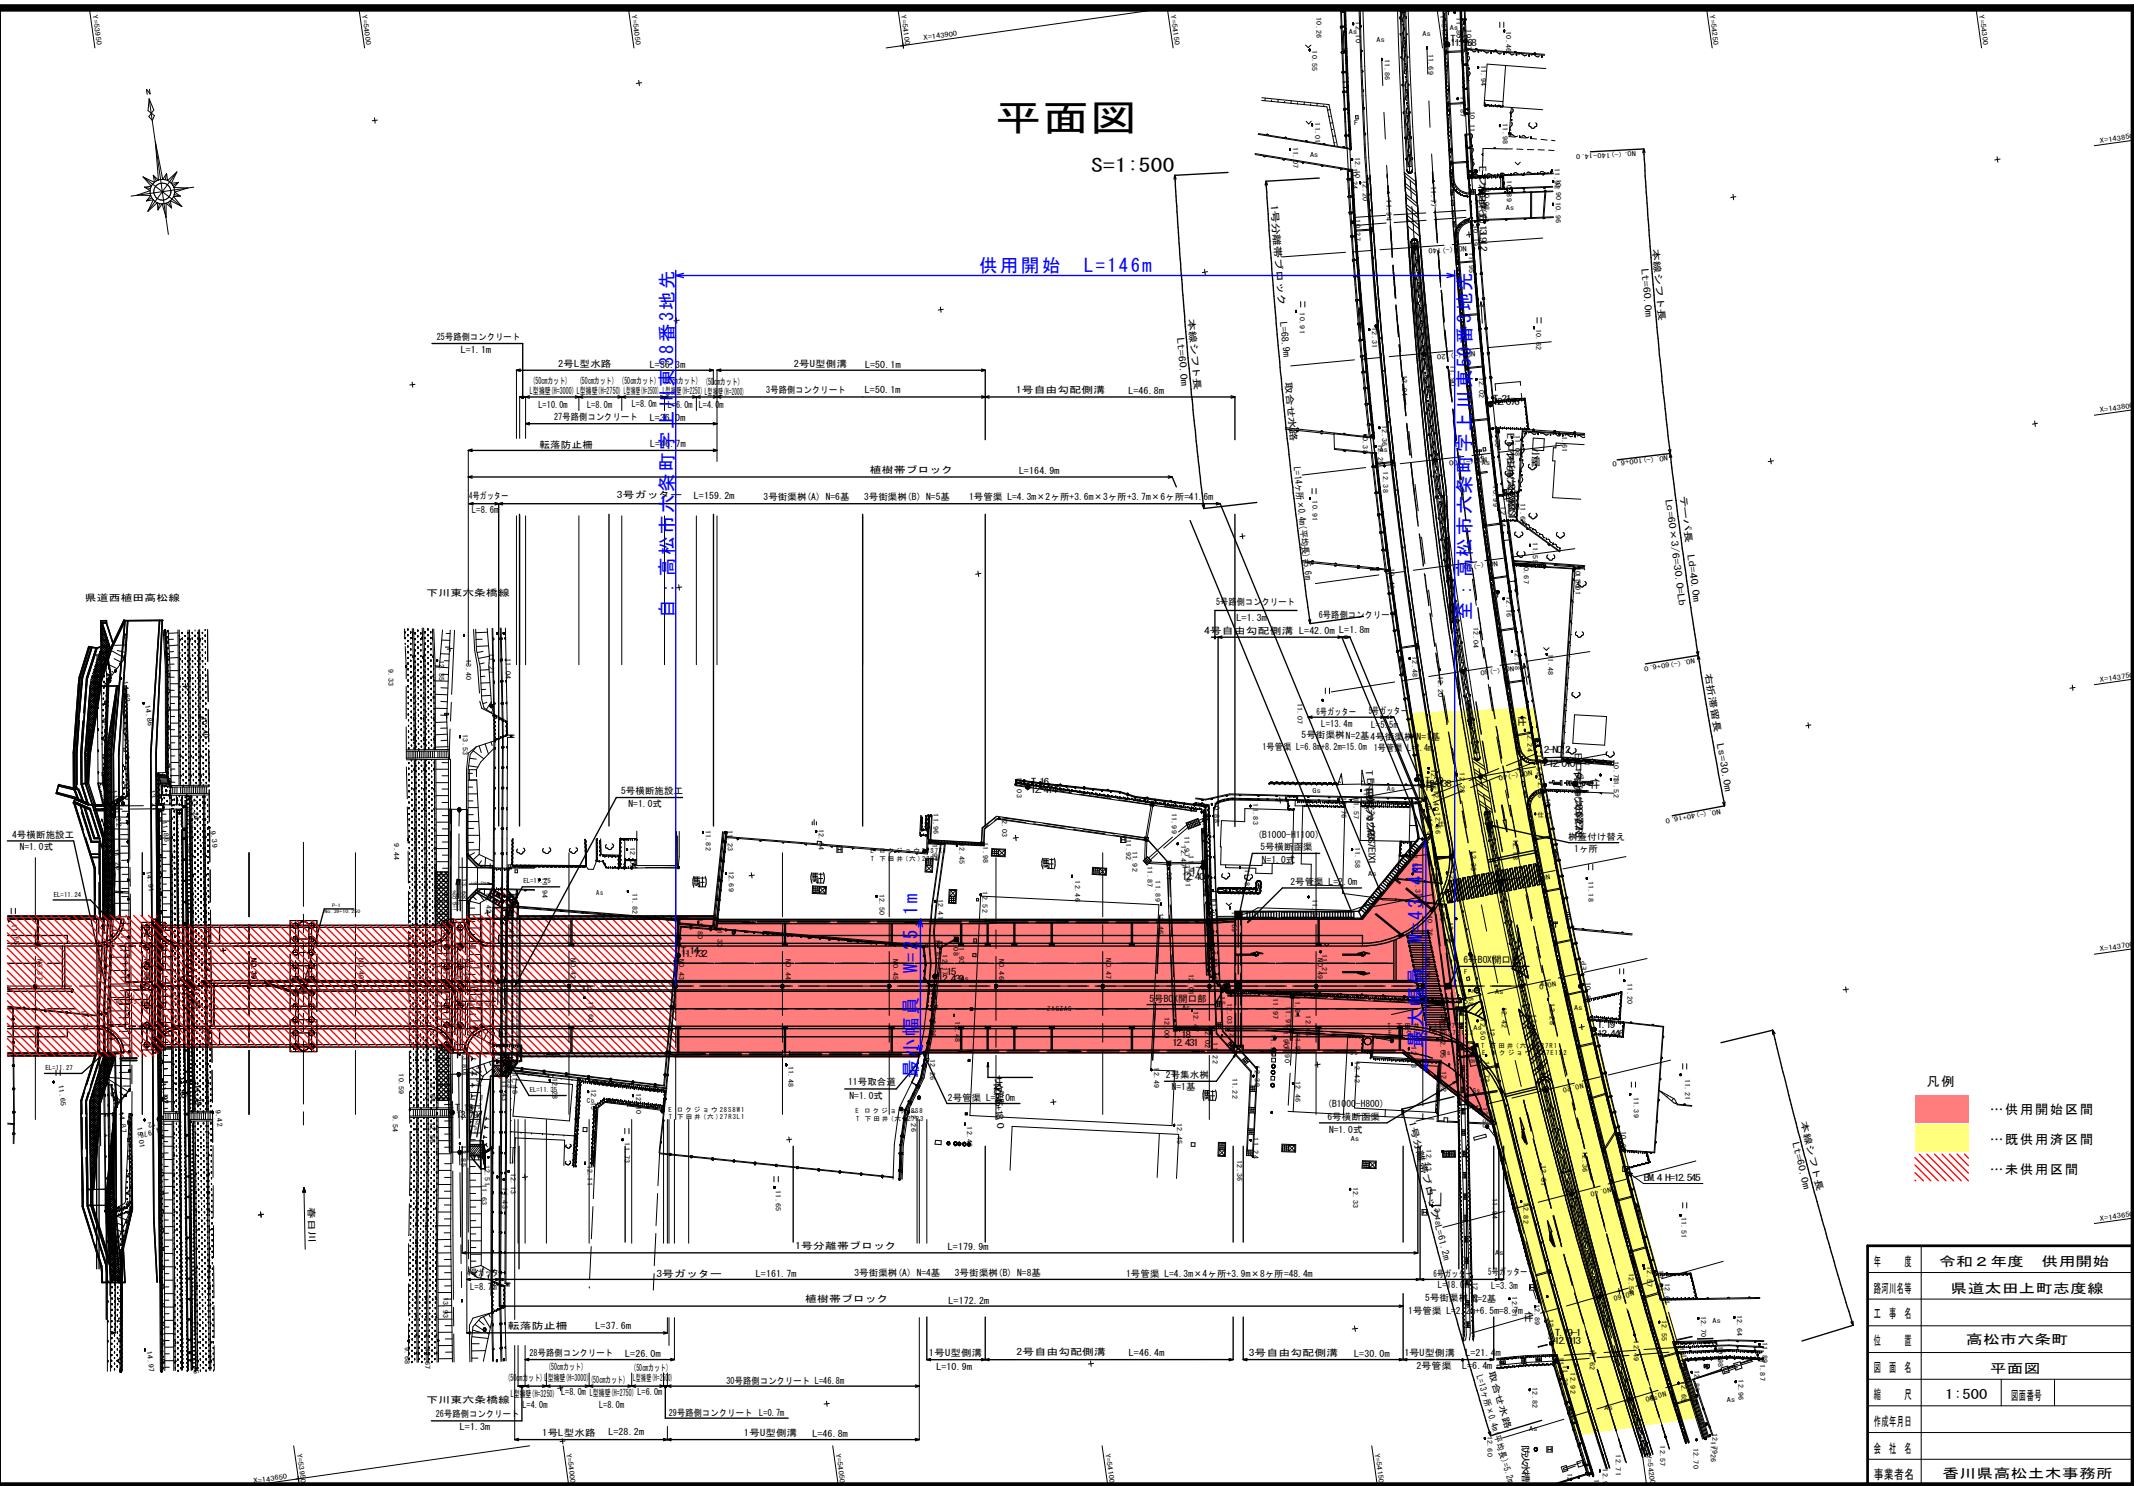

- 凡例
- ... 供用開始区間
 - ... 既供用済区間
 - ... 未供用区間

年度	令和2年度	供用開始
路河川名等	県道太田上町志度線	
工事名	高松市六条町	
位置	高松市六条町	
図面名	平面図	
縮尺	1:500	図面番号
作成年月日		
会社名		
事業者名	香川県高松土木事務所	