
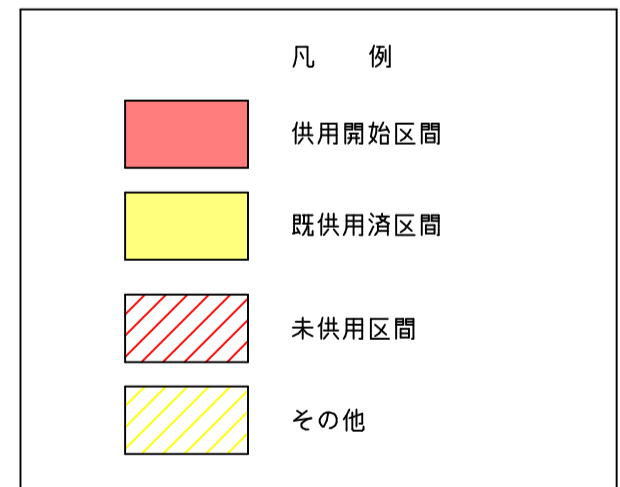


平面図 S=1:500

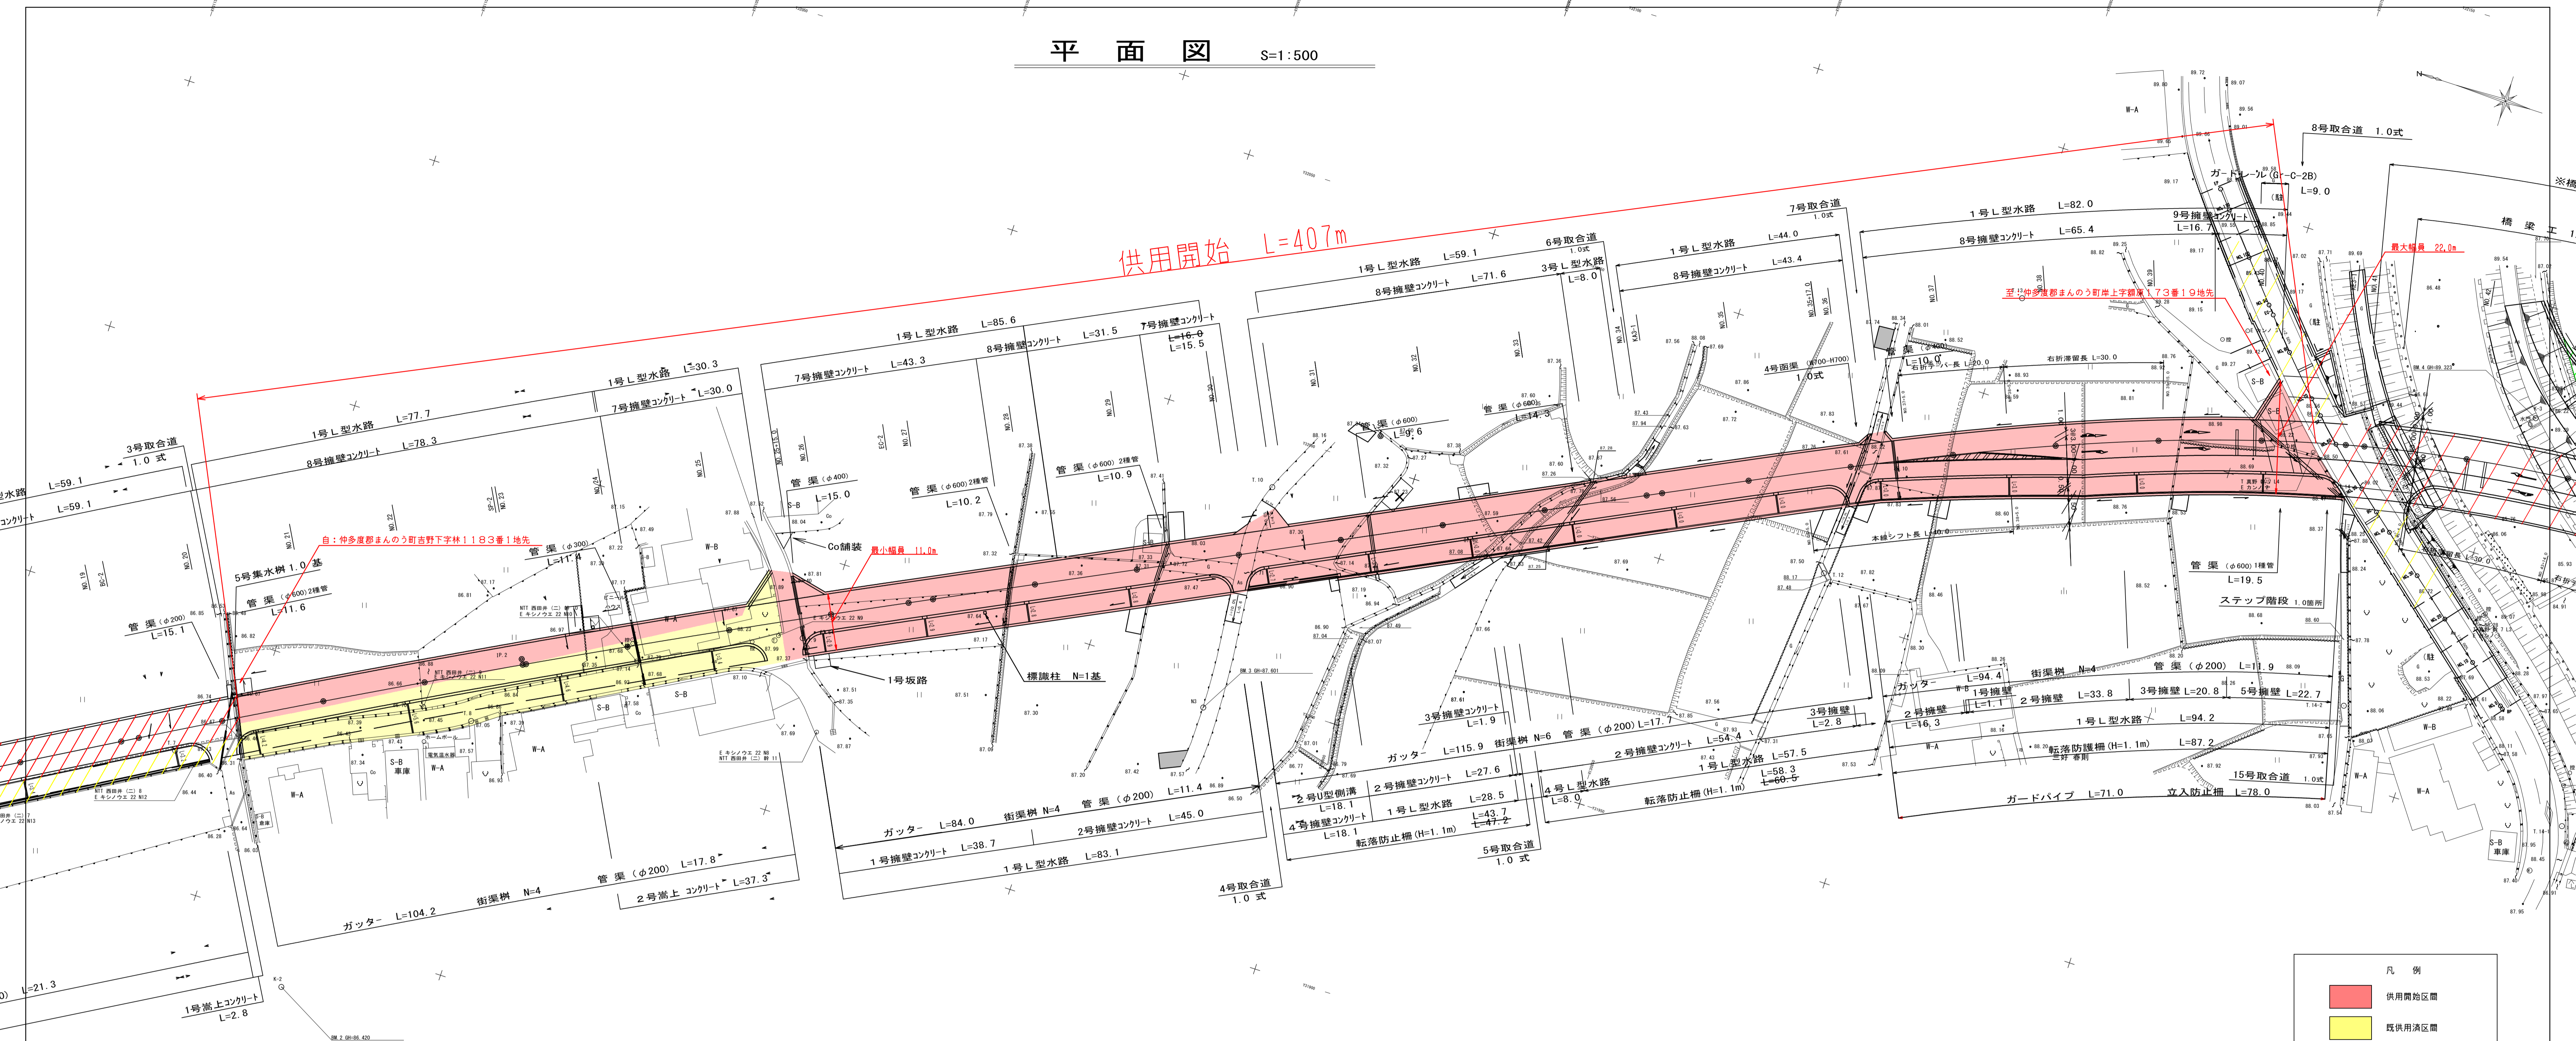

凡例

記号	名称
⊙	カーブミラー
⊕	標識
●	照明灯
⊖	マンホール(電話)
⊖	マンホール(下水)
⊖	マンホール(電気)
⊖	消火栓
⊖	仕切弁
⊖	止水栓
♀	バス停
⊖	郵便ポスト
⊖	電灯ボックス
□	ベンチ
W-A	水道住居
W-B	水道倉庫
Kb-A	コンクリート住居
Kb-B	コンクリート倉庫
S-B	スレート倉庫

曲線表

IP NO	IP, 0+00	IP, 1+00	IP NO	IP, 2+00	IP NO	IP, 3+00	IP, 3+00	IP, 4+00
IA	23-11-15	23-03-28	IA	3-20-38	IA	48-51-22		54-10-51
R	150,000	150,848	R	2600,000	R	300,000		150,000
A	80,000	80,000	TL	75,893	A	200,000	105,000	95,569
L	40,000	36,398	CL	151,744	L	135,333	36,750	57,694
E	1-29-42	6-29-10	SL	1,107	E	17-40-57	3-20-24	10-12-15
T, K	13,353	12,802	S1a	302,390	T, K	44,655	12,294	19,598
T, L	26,686	25,590	BC	383,473	T, L	86,120	24,505	38,120
d	52,900	53,279	SP	450,345	d	200,916	157,745	110,788
α	8-51-49	9-53-08	EG	255,217	α	32-26-52		33-44-21
L, CL	24,752	26,787	X	131033,973	L, CL	170,769		44,211
L, TL	12,401	14,400	Y	31913,297	L, TL	87,767		48,519
SL	0,480	0,423	SL	12,575	SL	12,575		1,195
D1a	52,900	106,179	D1a	424,628	D1a	424,628		266,533
KA1	0,000	104,752	KA1	653,035	KA1	653,035		1023,887
KE1	40,000	143,110	KE1	916,360	KE1	916,360		1066,971
KE2	84,752	171,807	KE2	987,137	KE2	987,137		1175,188
KA2	104,752	216,255	KA2	1023,887	KA2	1023,887		1232,272
X	131422,329	131316,846	X	130613,229	X	130613,229		130425,278
Y	31751,639	31763,778	Y	32101,228	Y	32101,228		31998,124

年度	令和2年度 供用開始
路線名	県道丸亀三好線
工事名	仲多度郡まんのう町
位置	仲多度郡まんのう町
図面名	平面図
縮尺	S=1:500 図面番号
作成年月日	
会社名	
事業者名	香川県中讃土木事務所