


平面図

S=1:1000

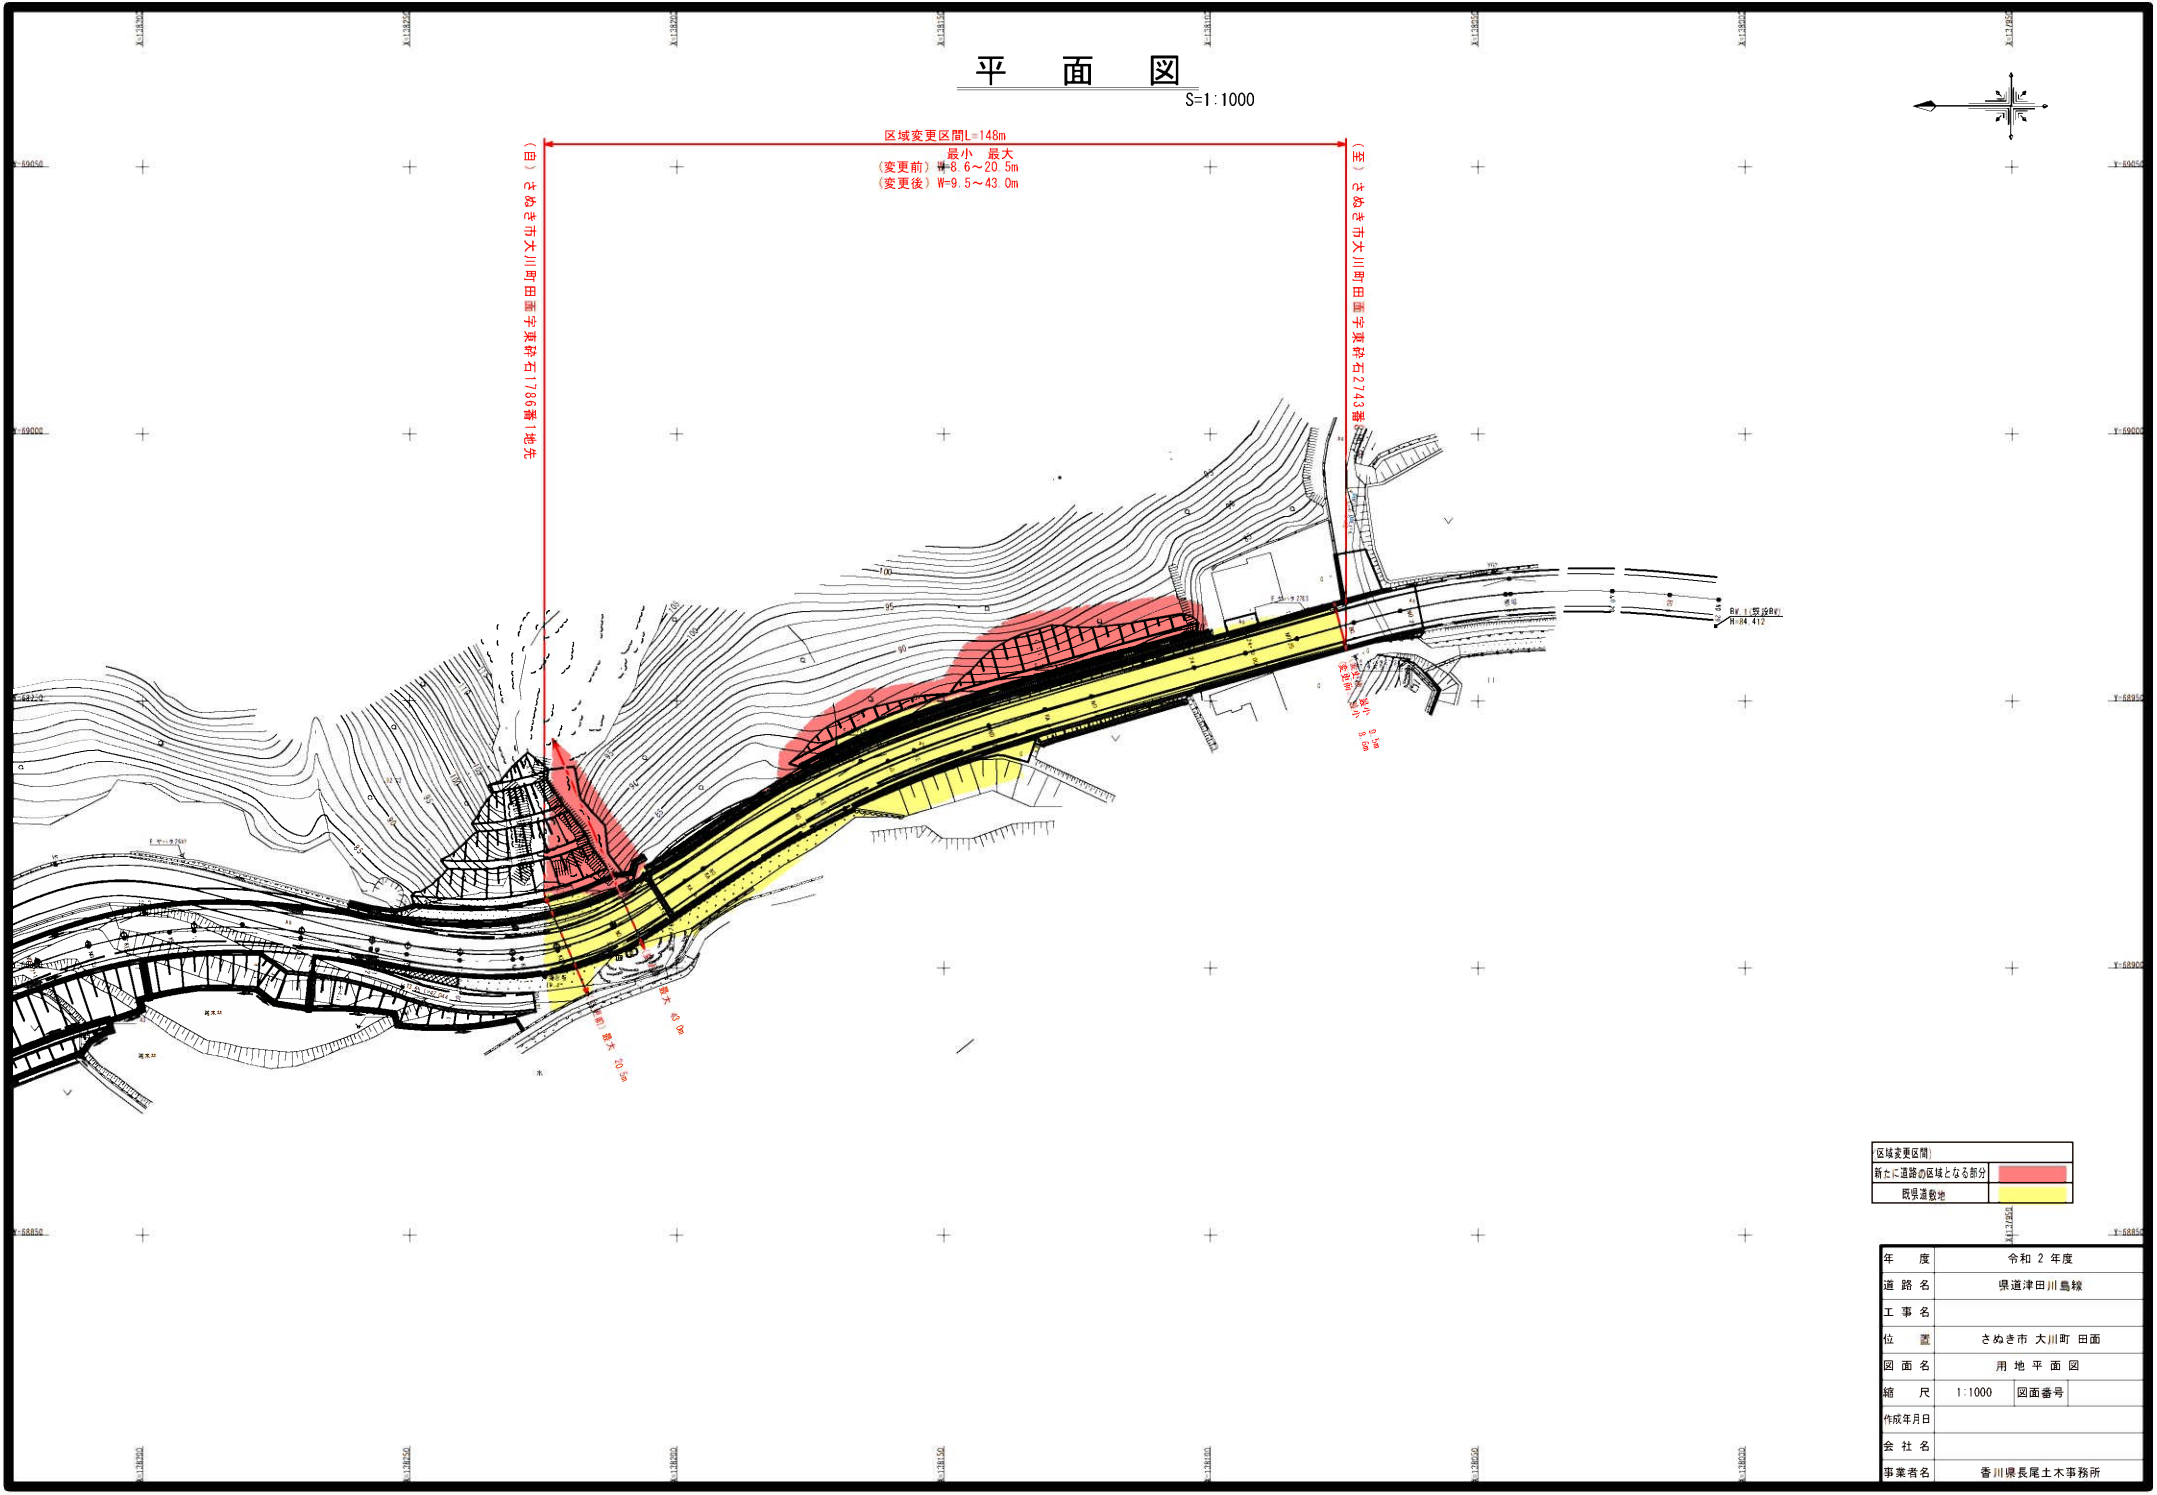

区域変更区間L=148m
最小 最大
(変更前) W=8.6~20.5m
(変更後) W=9.5~43.0m

(自) さぬき市大川町田面字東新石1786番1地先

(至) さぬき市大川町田面字東新石2743番
東新石 2743番
東新石 2743番
東新石 2743番

区域変更区間	
新たに道路の区域となる部分	
既設道路敷地	

年度	令和2年度
道路名	県道津田川島線
工事名	
位置	さぬき市大川町田面
図面名	用地平面図
縮尺	1:1000 図面番号
作成年月日	
会社名	
事業者名	香川県長尾土木事務所