



県道広島循環線(茂浦工区) 平面図

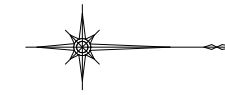

S=1:500

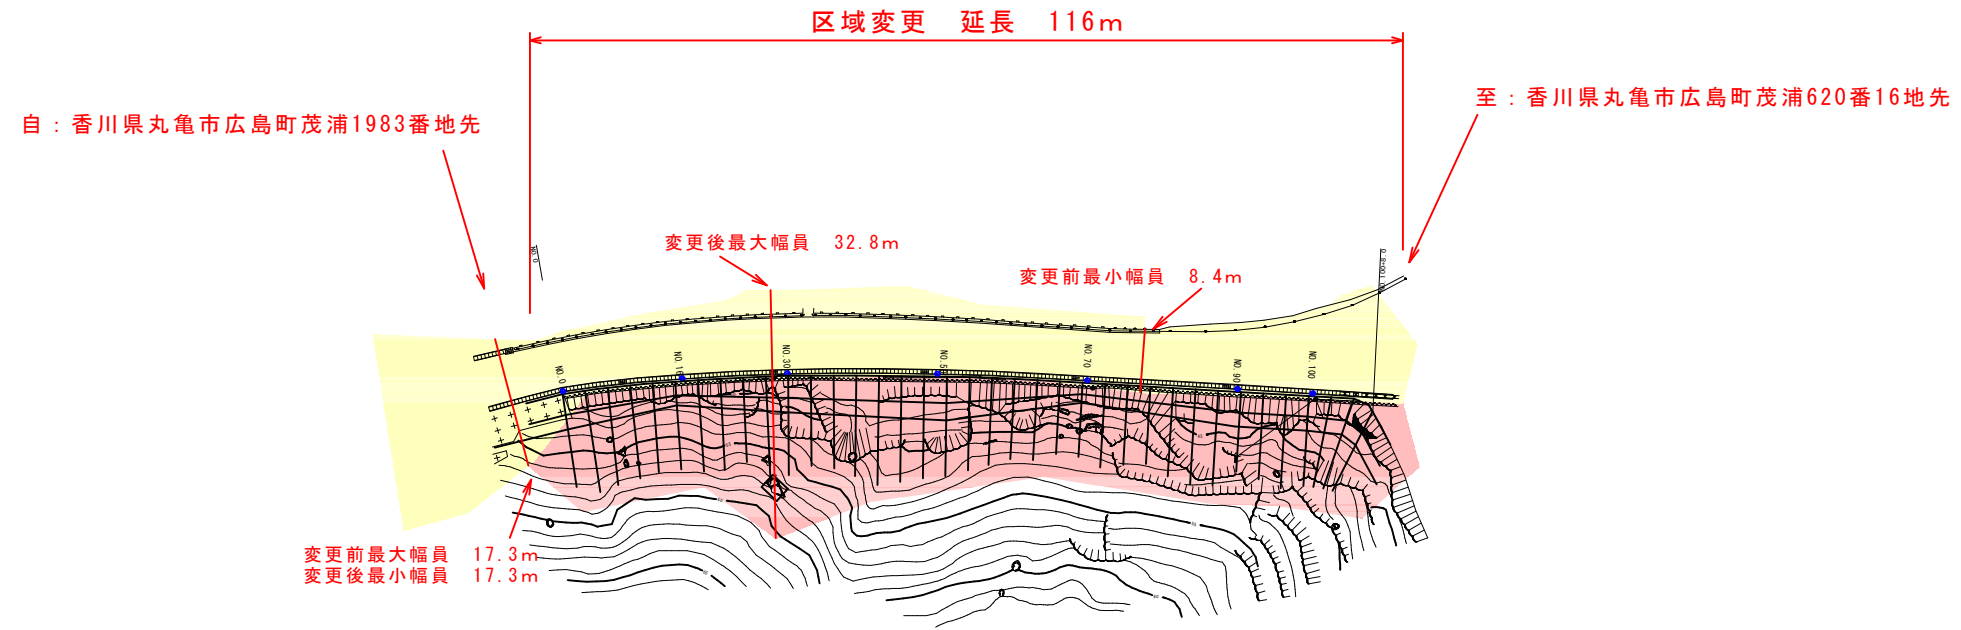

	新たに道路の区域となる部分
	既に道路の区域となっている部分

年度	令和2年度		
路河川名等	県道広島循環線(茂浦工区)		
工事名			
位置	丸亀市広島町茂浦		
図面名	平面図		
縮尺	1/500	図面番号	2/4
作成年月日	令和 年 月 日		
会社名			
事業者名	香川県中讃土木事務所		