


平面図 S=1:500

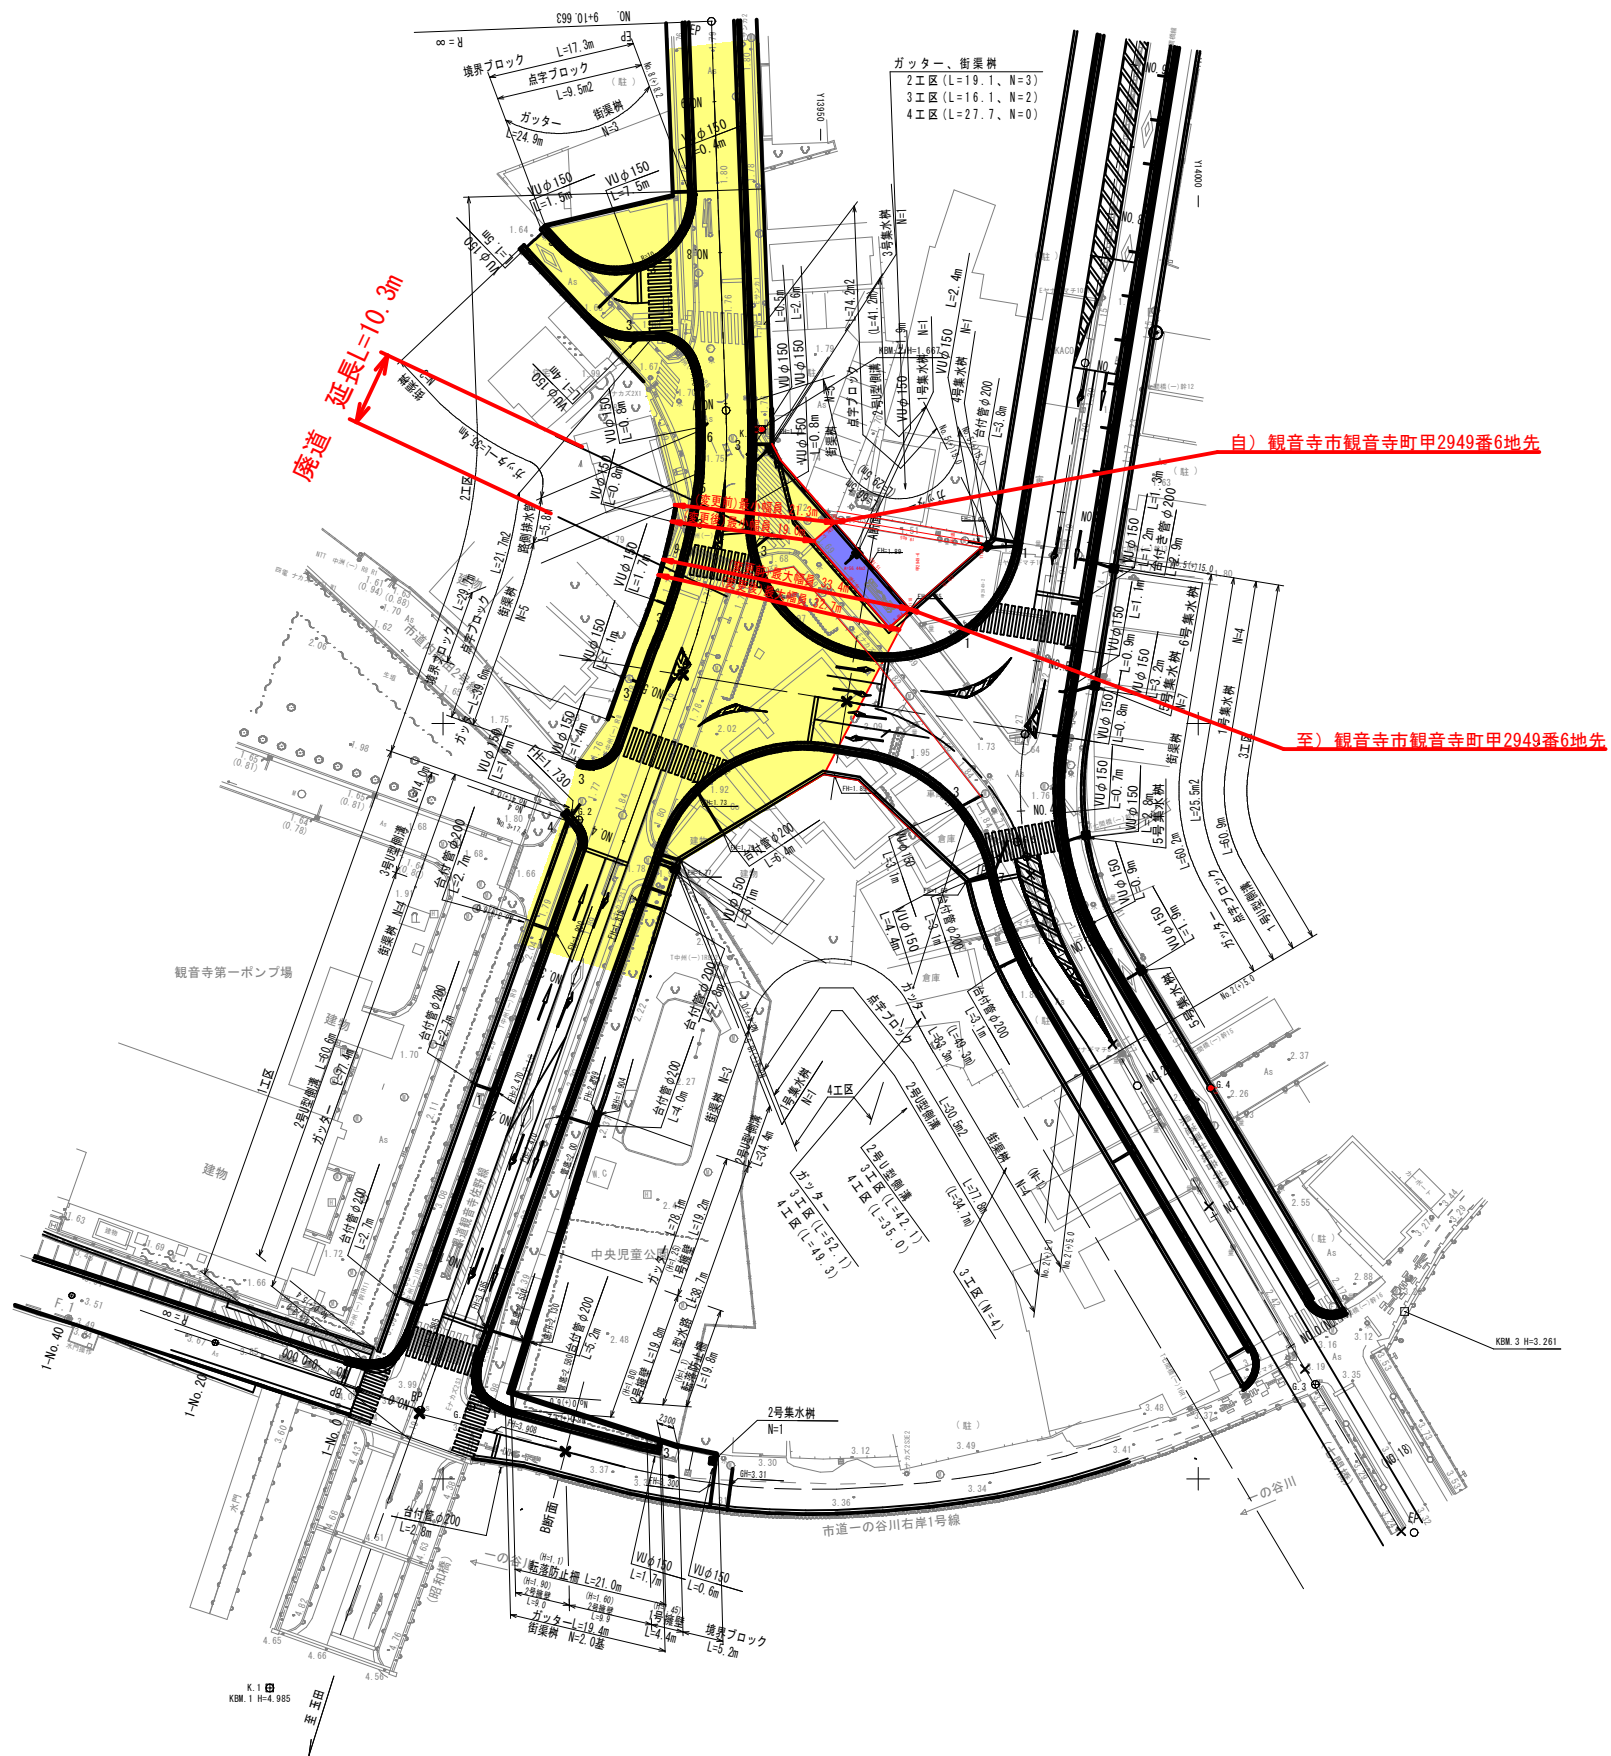

IP	IP.1
IA	89-58-41
R	22.00
TL	21.99
GL	34.55
SL	9.11

点名	X	Y
K.1	124672.205	13877.846
K.2	124838.863	13942.164
G.1	124709.539	13903.700
G.2	124787.252	13917.985
G.3	124712.502	14015.530
G.4	124751.749	14001.652
G.5	124784.326	13976.031



廃道区間
 既供用済区間

自) 観音寺市観音寺町甲2949番6地先

至) 観音寺市観音寺町甲2949番6地先

年度	
路線名	県道観音寺佐野線
工事名	
位置	観音寺市 観音寺町
図面名	平面図
縮尺	S=1:500 図面番号
作成年月日	
会社名	
事業者名	香川県西讃土木事務所