

平面図 (1/2)
S=1:500

区間3 区域変更 延長 L=984m

(自) 香川県高松市青洲町字山1682番5地号

変更後最大幅員 W=67.4m

変更前最大幅員 W=60.9m

凡例

	新たに道路の区域となる部分
	既に道路の区域となっている部分


区間3			
年度	令和2年度	区域変更	
路線名称	東海高松線		
工事名	道路改良工事		
位置	坂出市青洲町		
図面名	平面図	1/2	
縮尺	1:500	図面番号	1 / 2
作成年月日			
会社名			
事業者名	香川県中讃土木事務所		

平面図 (2/2)

S=1:500

区間3 区域変更 延長 L=984m

至) 香川県坂出市青海町字中村下699番1地先

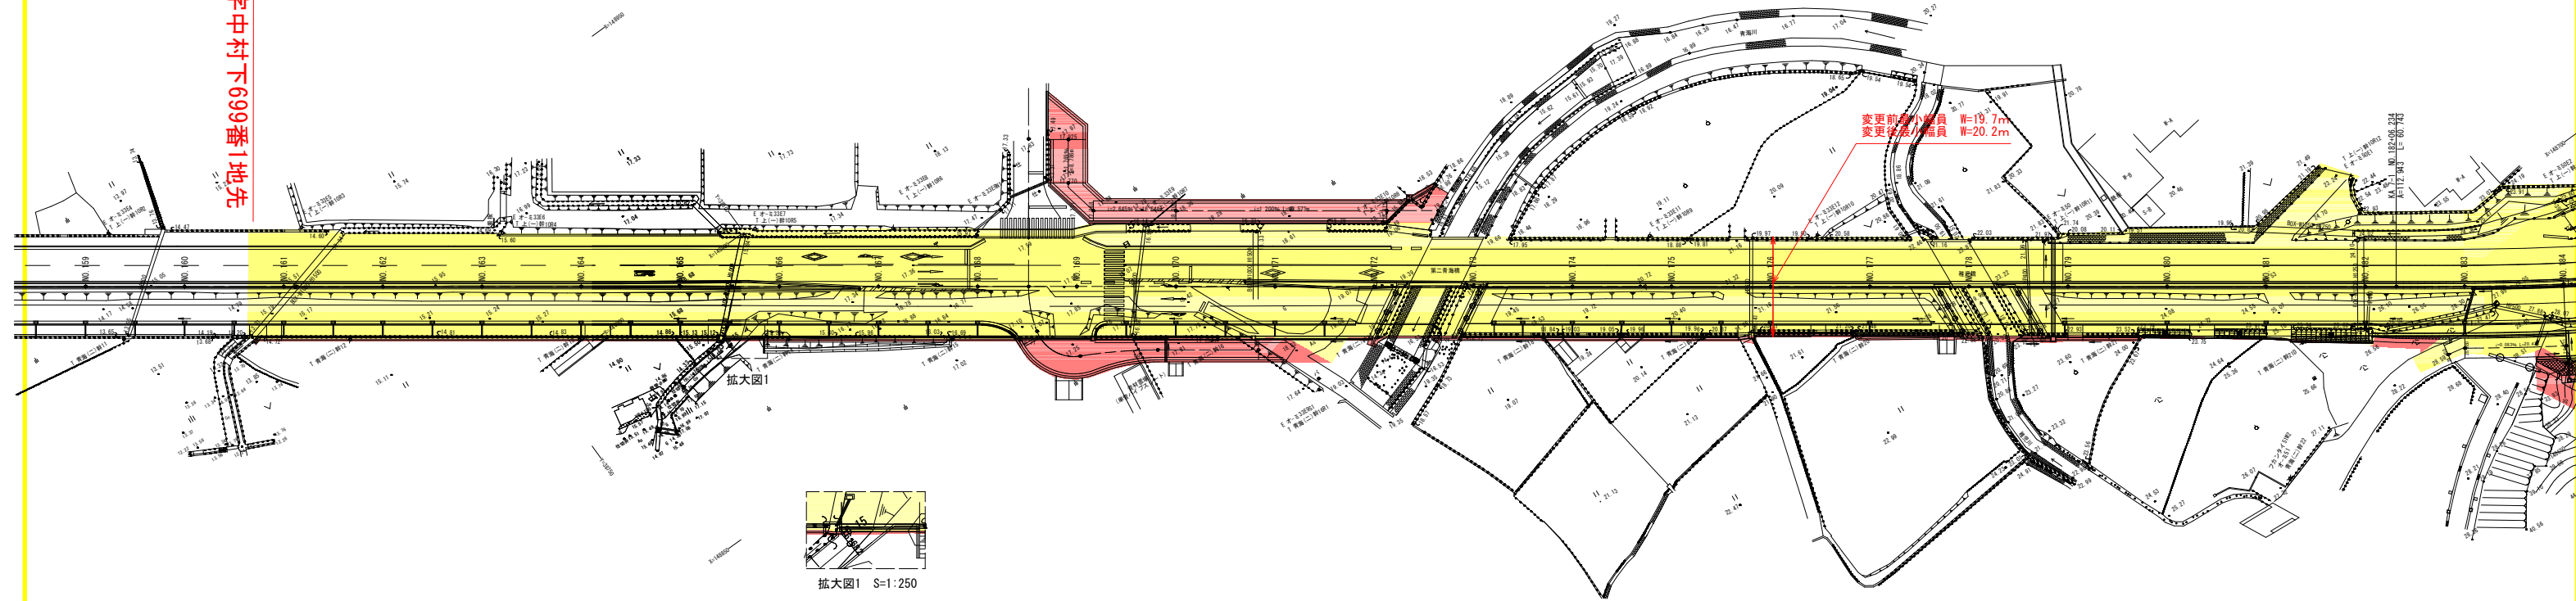

凡例

	新たに道路の区域となる部分
	既に道路の区域となっている部分

区間3		
年度	令和2年度 区域変更	
路河川名等	県道高松坂出線	
工事名	道路改良工事	
位置	坂出市青海町	
図面名	平面図 (2/2)	
縮尺	1:500	図面番号 2 / 2
作成年月日		
会社名		
事業者名	香川県中讃土木事務所	