

計画平面図


S=1:1,000

さぬき市 前山

区域変更区間L=611m
最小 最大
(変更前) W=11.5~60.9m
(変更後) W=24.1~184.6m

(自) さぬき市前山字中谷2528番1地先

(至) さぬき市前山字通谷2574番4地先

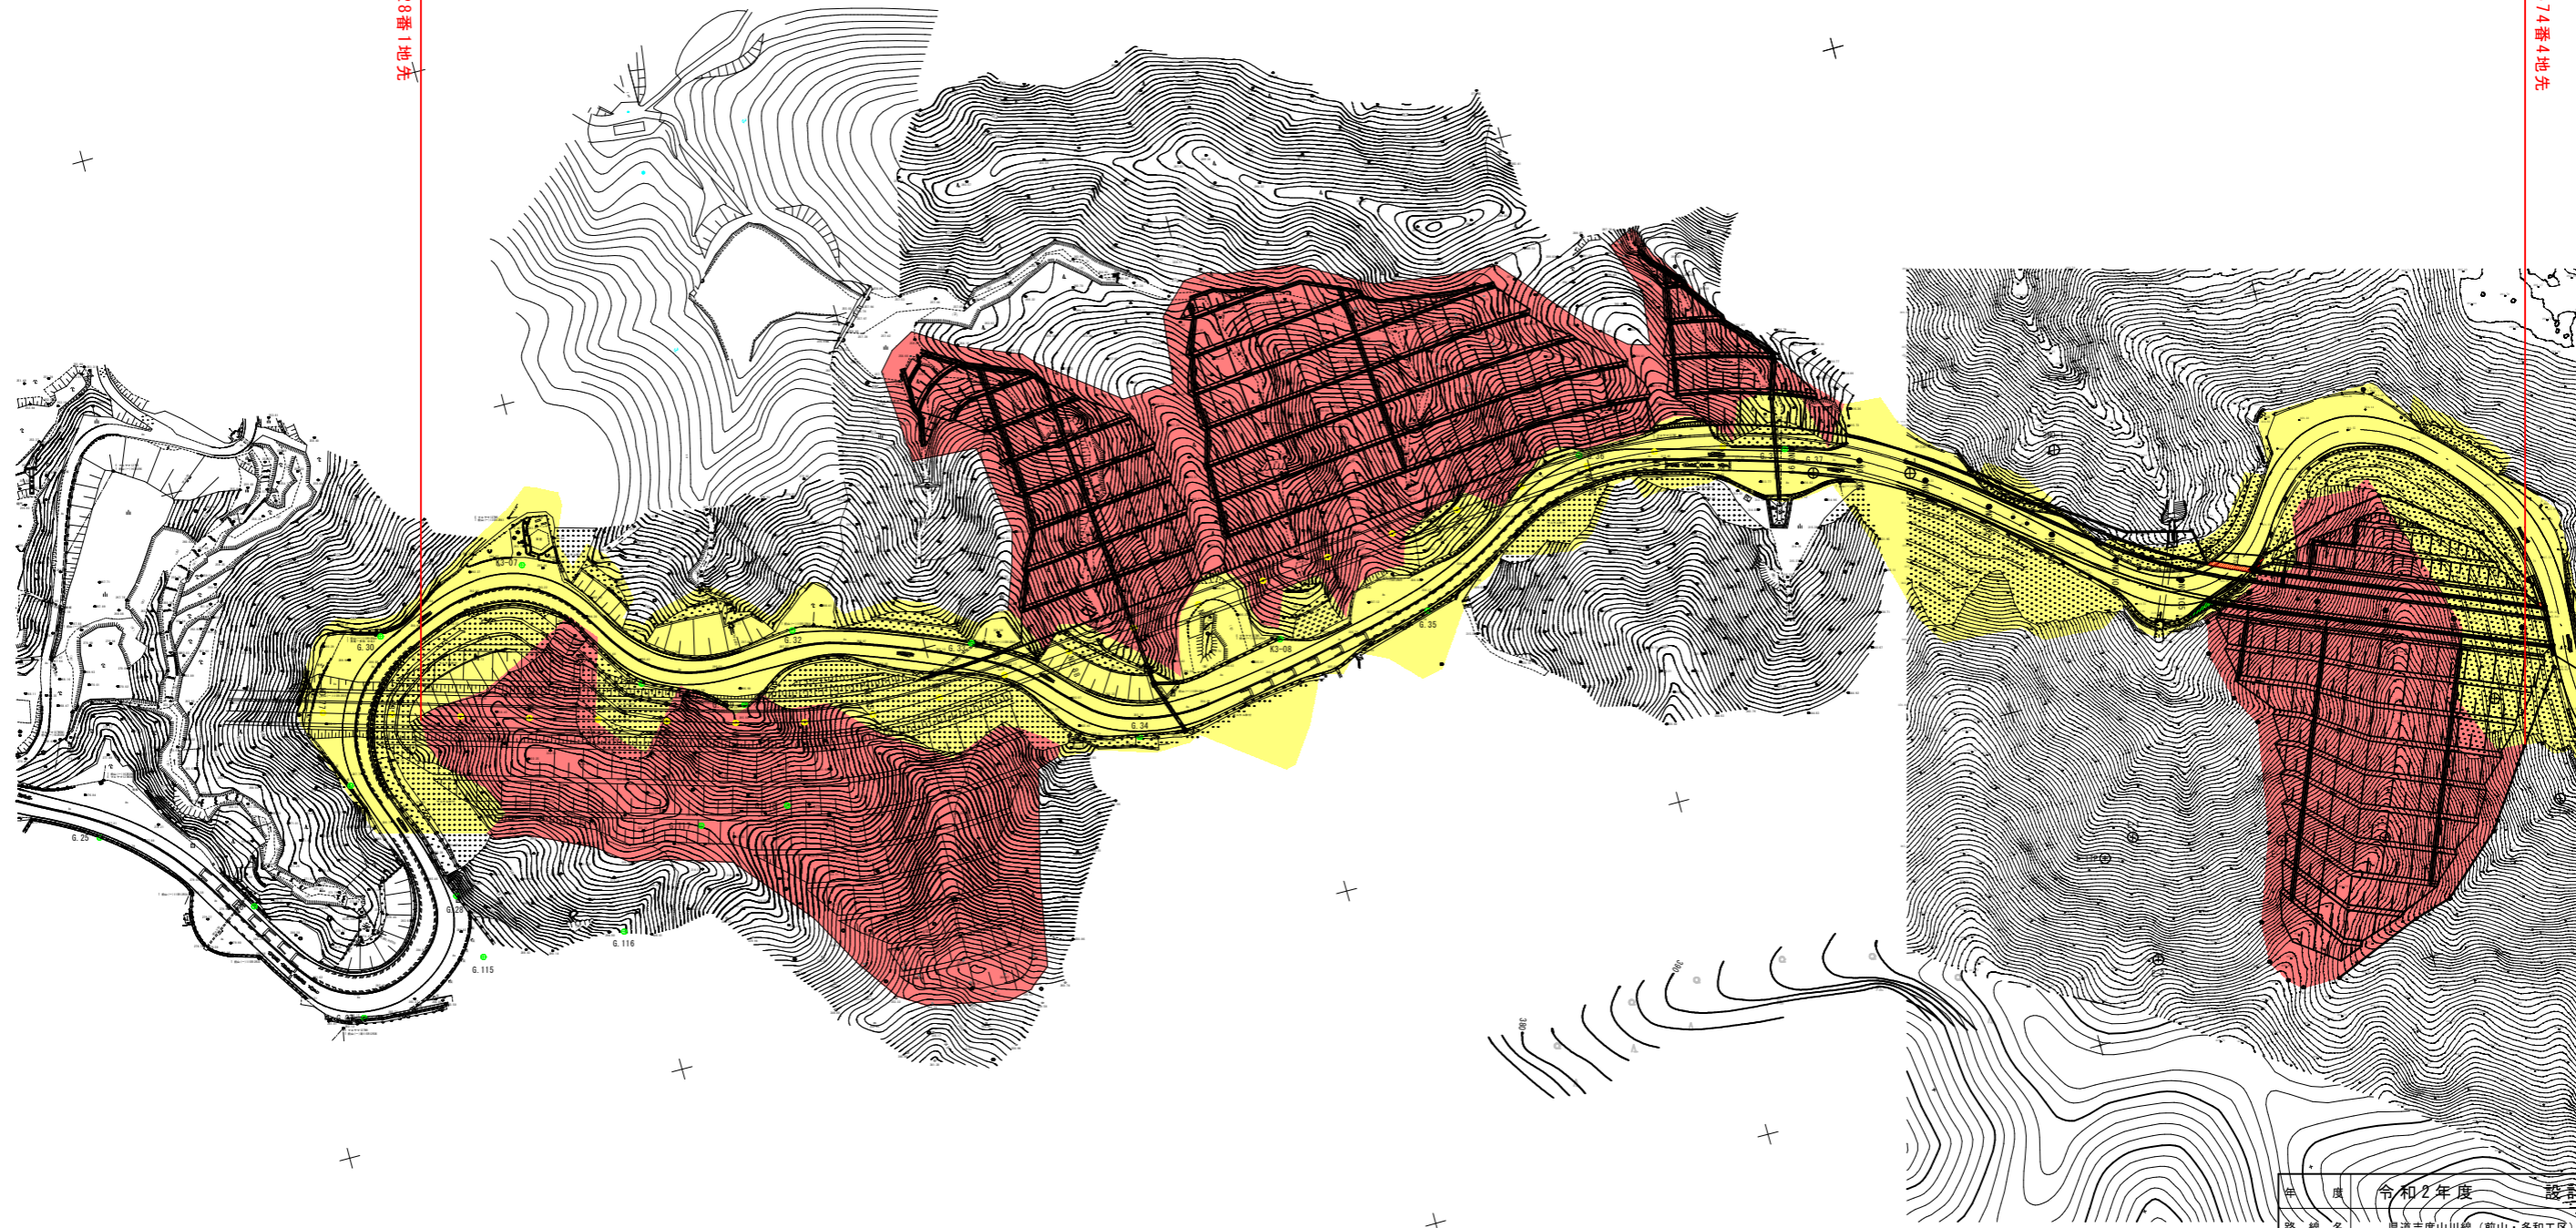

区域変更区間	
新たに道路の区域となる部分	既県道敷地

年度	令和2年度	設計図
路線名	県道志度山川線(前山・多和工区)	
工事名		
位置	さぬき市 前山	
図面名	計画平面図	
縮尺	S=1:1,000	図面番号
作成年月日	令和2年 月 日	
会社名		
事業者名	香川県長尾土木事務所	

E-3
E-4
E-5