
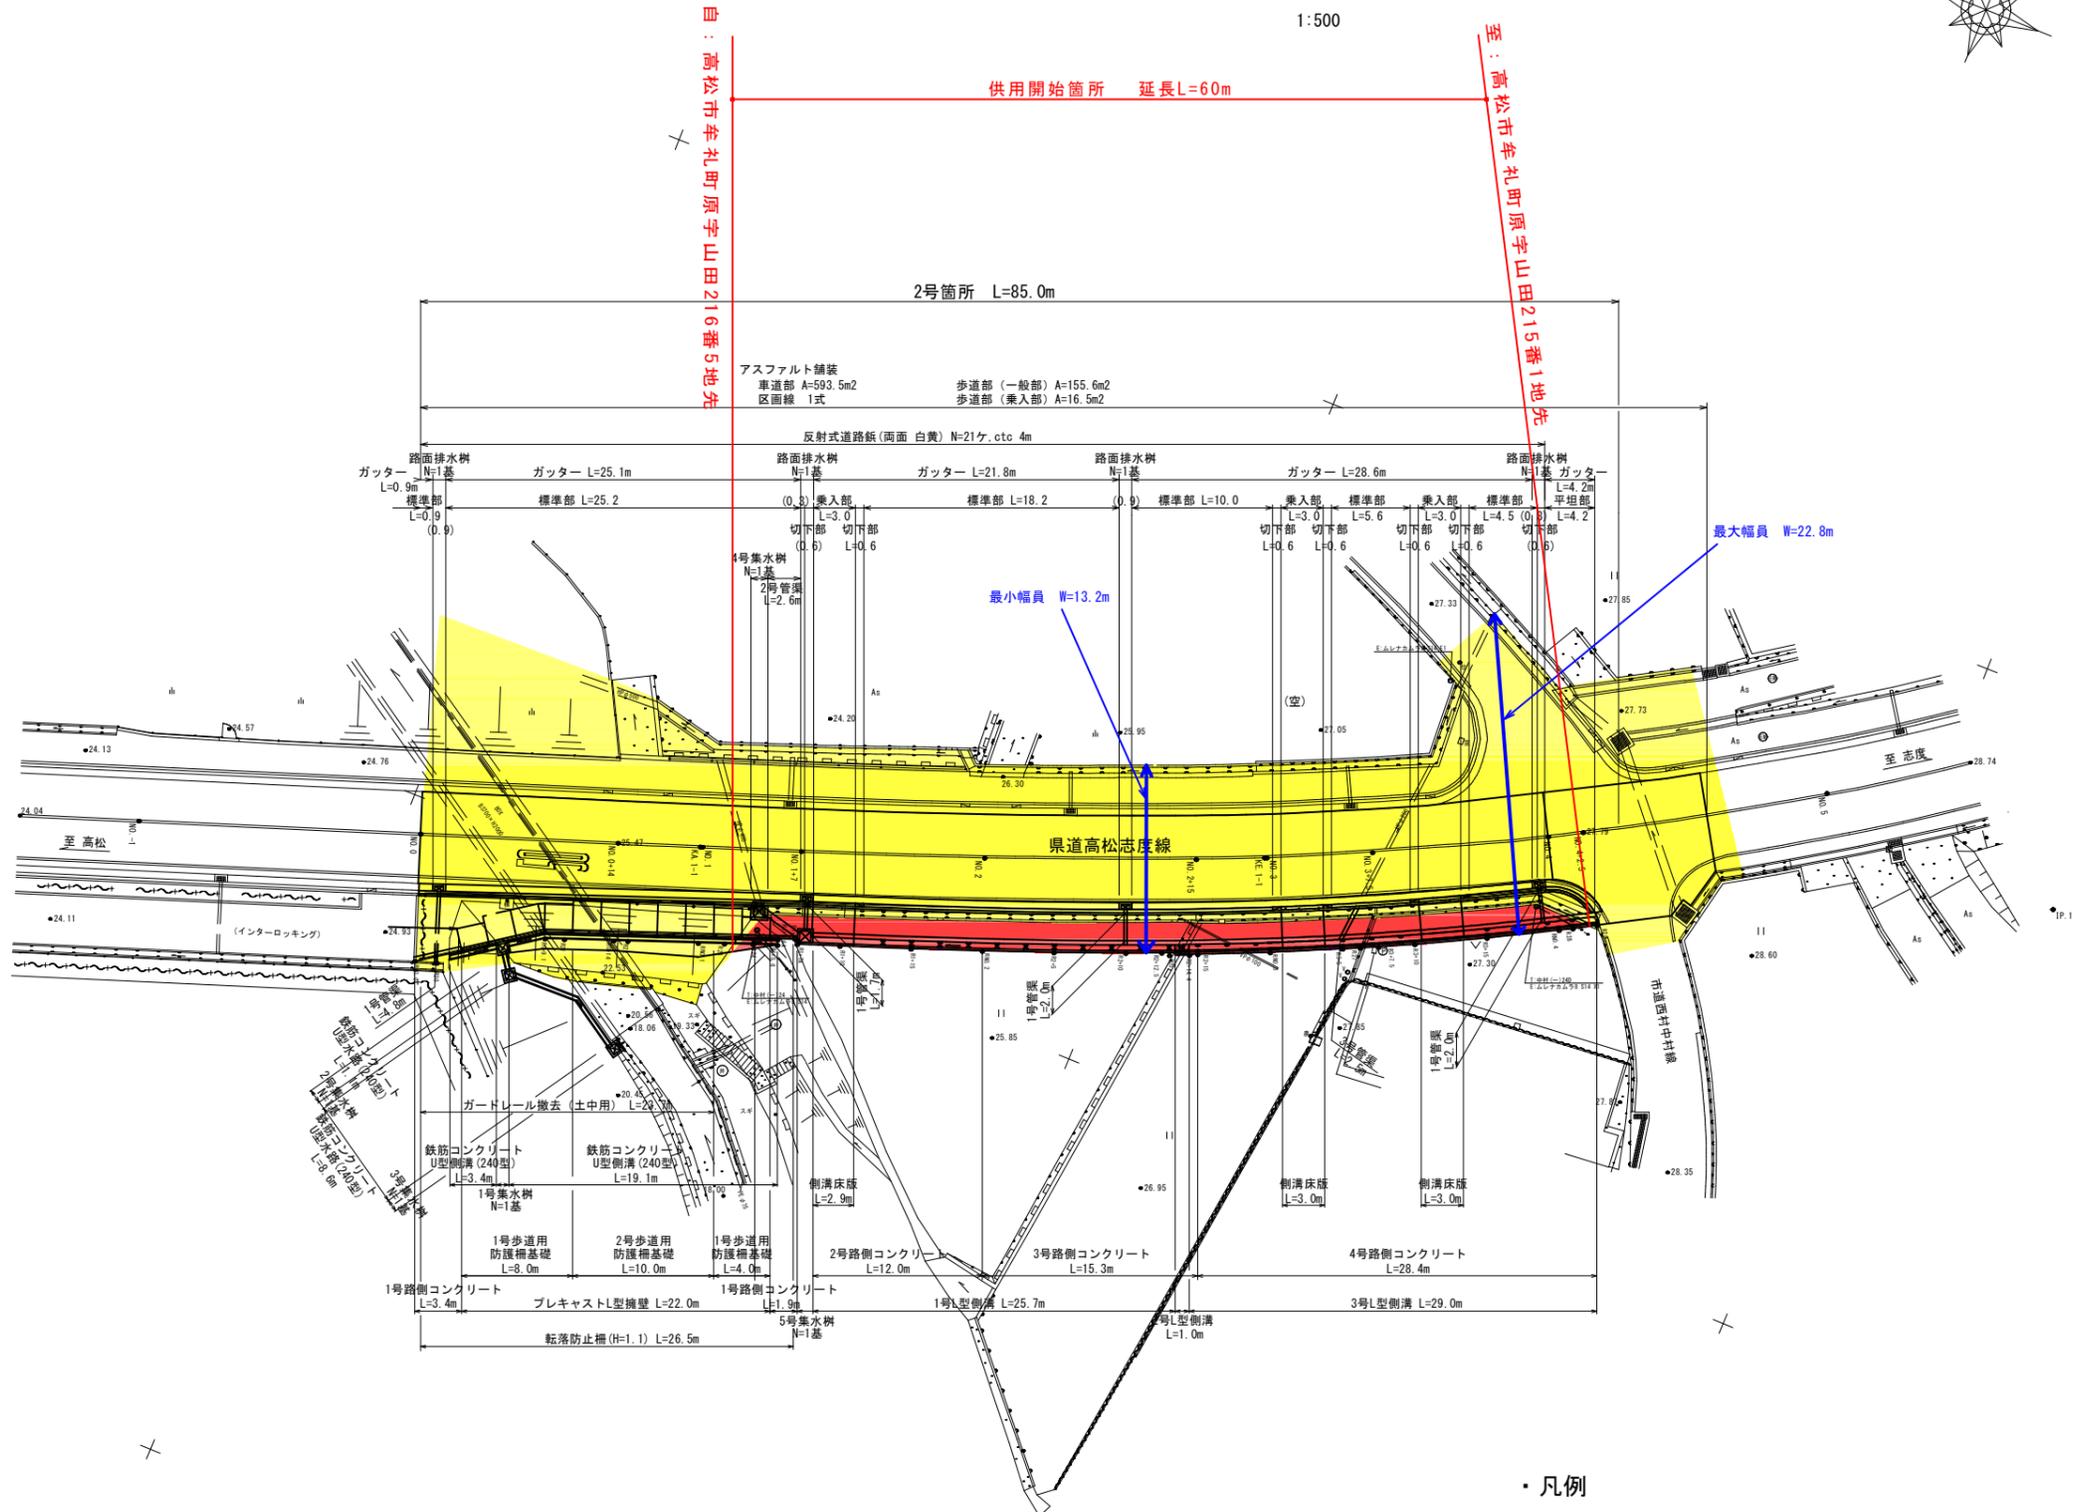


平面図

1:500

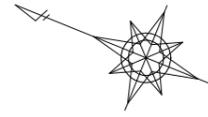

- ・凡例
- 供用開始区間 赤
 - 既供用済区間 黄

年度	
路線名	県道高松志度線
工事名	高松市牟礼町原
位置	高松市牟礼町原
図面名	平面図
縮尺	1:500 図面番号
作成年月日	
会社名	
事業者名	