

# 県道北風戸積浦線 平面図

S=1:500

香川郡直島町




自：香川郡直島町字才ノ神3863-3 地先

至：香川郡直島町字才ノ神3863-3 地先

供用開始区間 延長L=72m

最大幅員 W=11.1m

最小幅員 W=5.2m

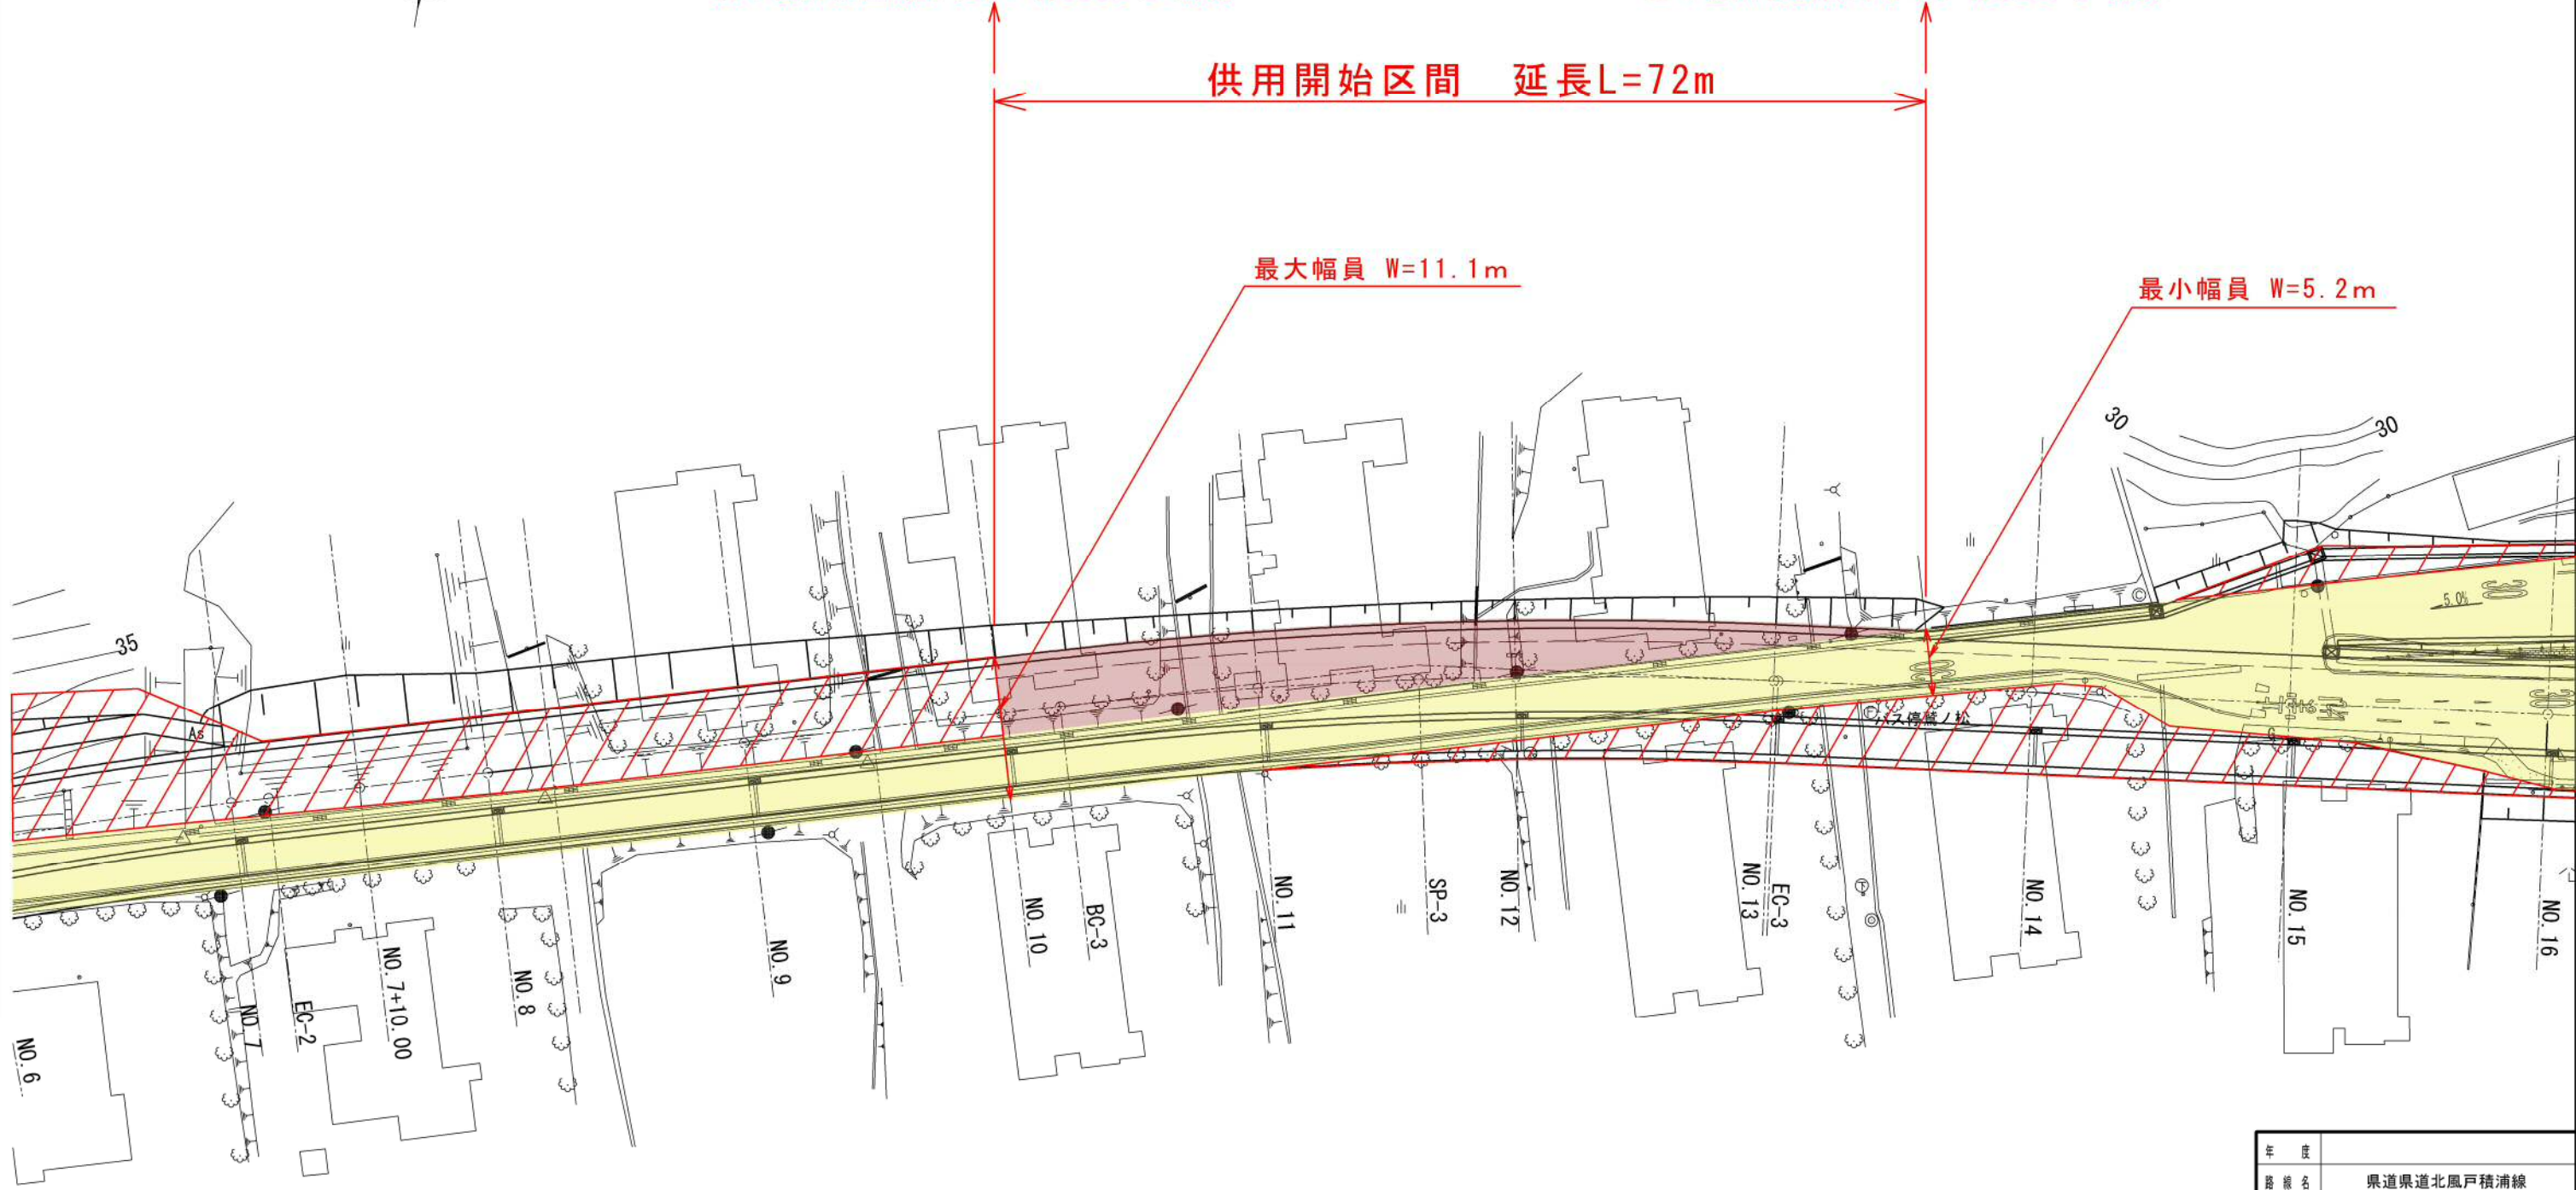

供用開始区間・・・赤色  
 既供用済区間・・・黄色  
 未供用区間・・・赤色斜線

年度			
路線名	県道県道北風戸積浦線		
工事名			
位置	香川郡直島町		
図面名	平面図		
縮尺	1/500	図面番号	
作成年月日	平成 年 月 日		
会社名			
事業者名	香川県高松土木事務所		