


# 平面図

S=1:500

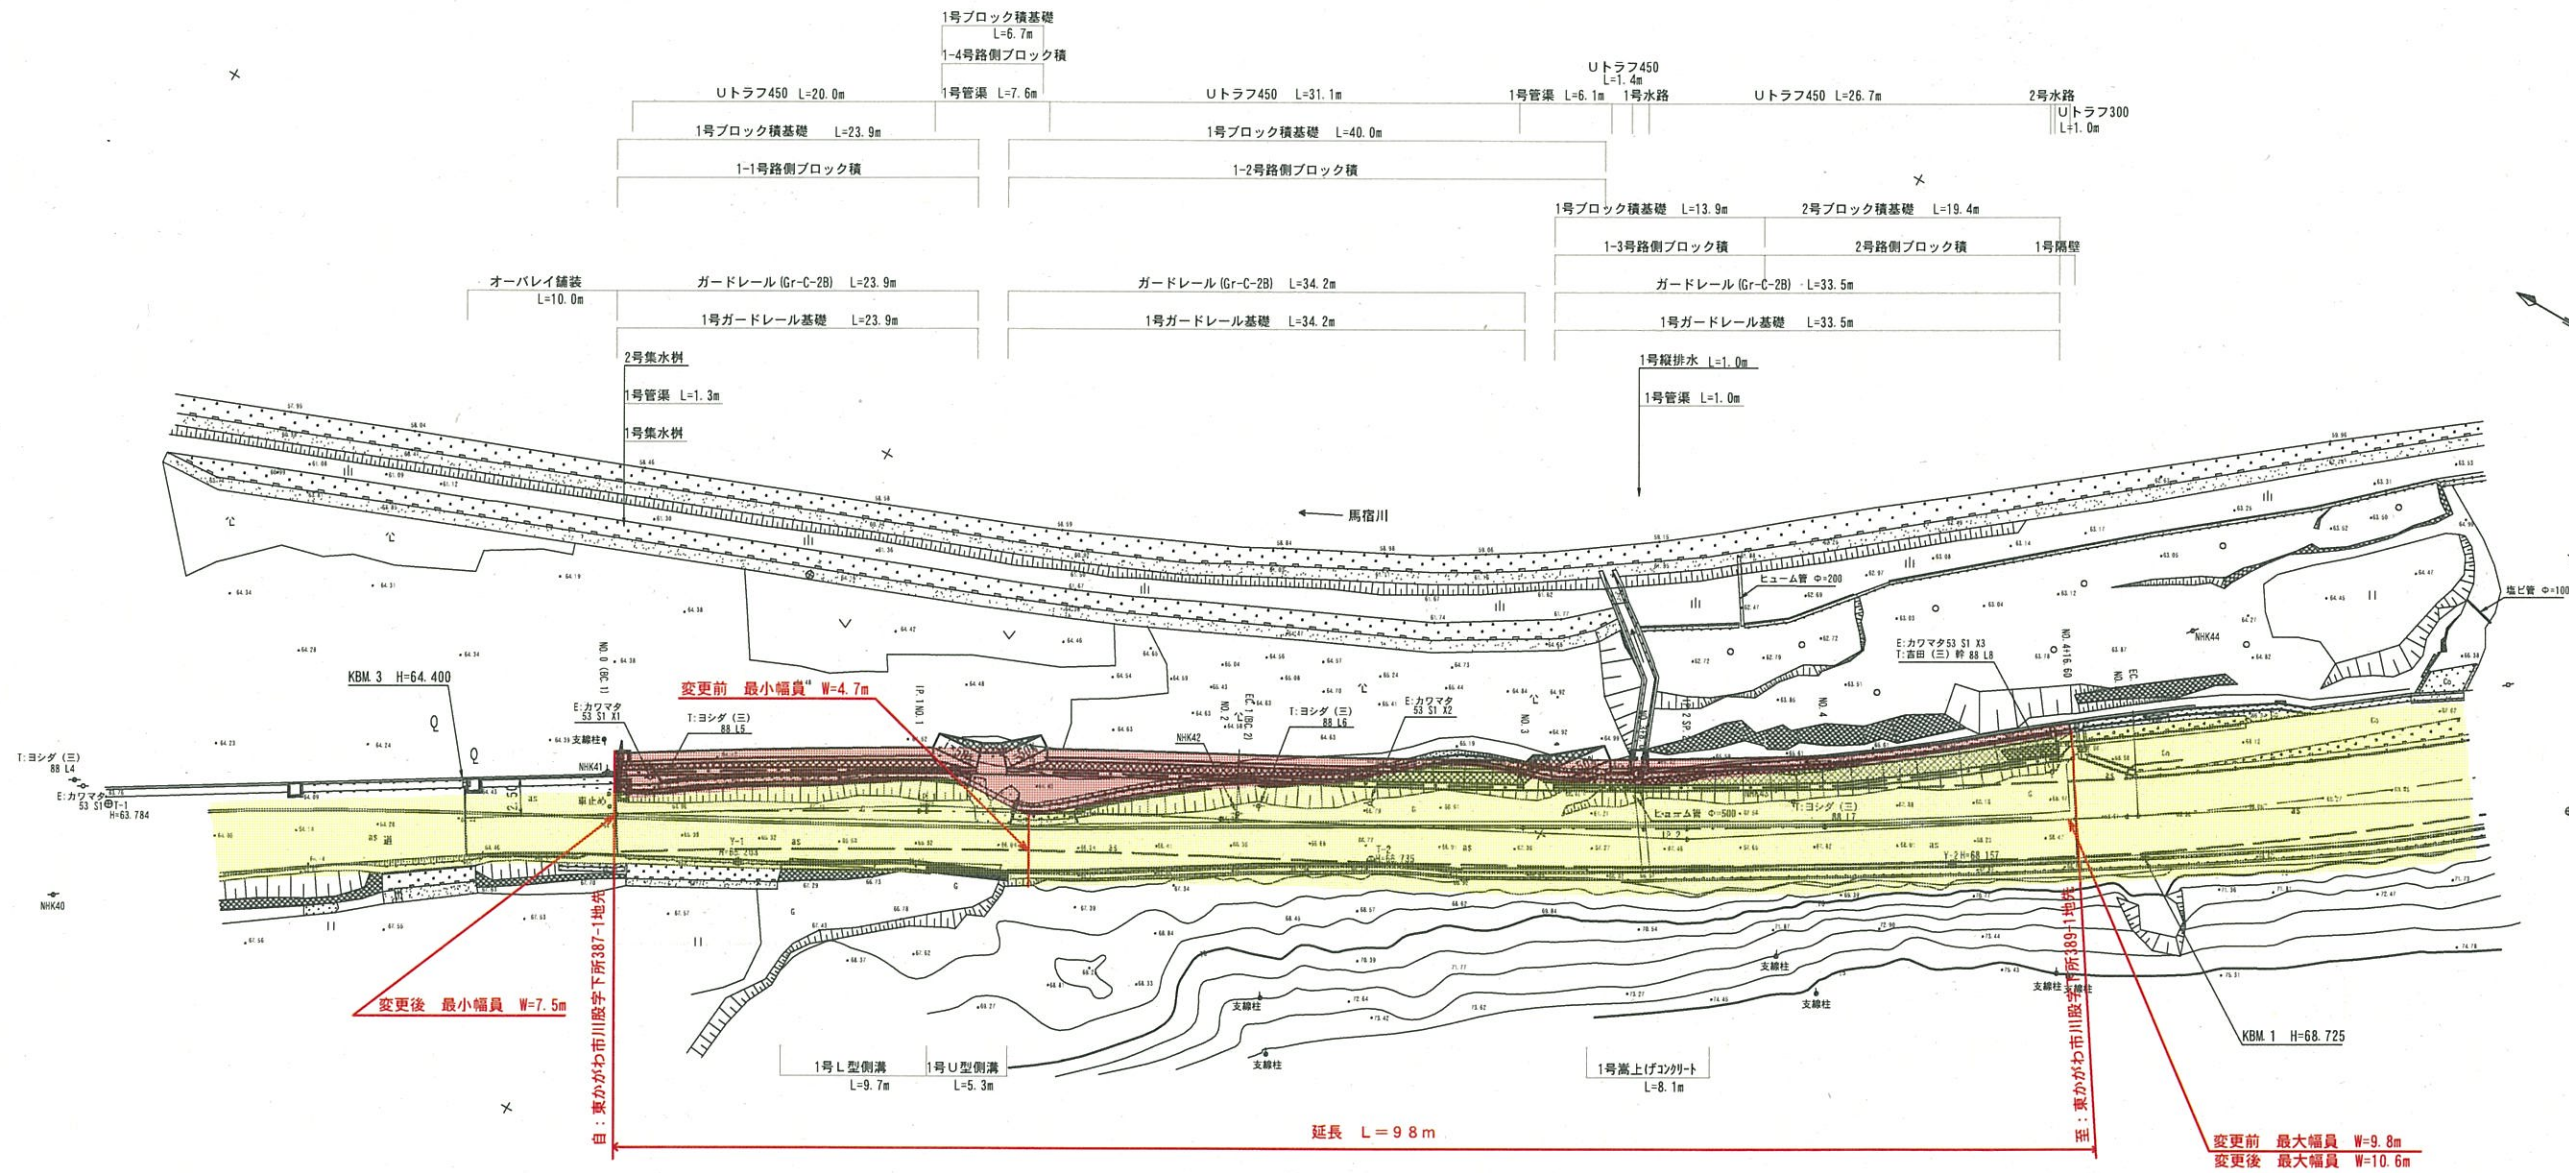

新たに道路の区域となる部分  
 既に道路の区域となっている部分

IP	IP間方向角	IA	R	曲線表	TL	SL	CL	IP間距離	X座標	Y座標
NO. 0	148-24-22							20.519	132003.505	83120.438
IP. 1	152-21-34	3-57-12	594.538		20.519	0.354	41.023	50.390	131986.027	83131.188
IP. 2	147-01-37	5-19-57	641.420		29.870	0.695	59.697	31.787	131941.388	83154.565
EP									131914.721	83171.865

年度	
道路名	県道引田滝宮線
工事名	
位置	東かがわ市 川股
図面名	平面図
縮尺	S=1:500 図面番号
作成年月日	
会社名	
事業者名	香川県長尾土木事務所