


国道438号平面図



区域変更及び供用開始 延長 L=150m

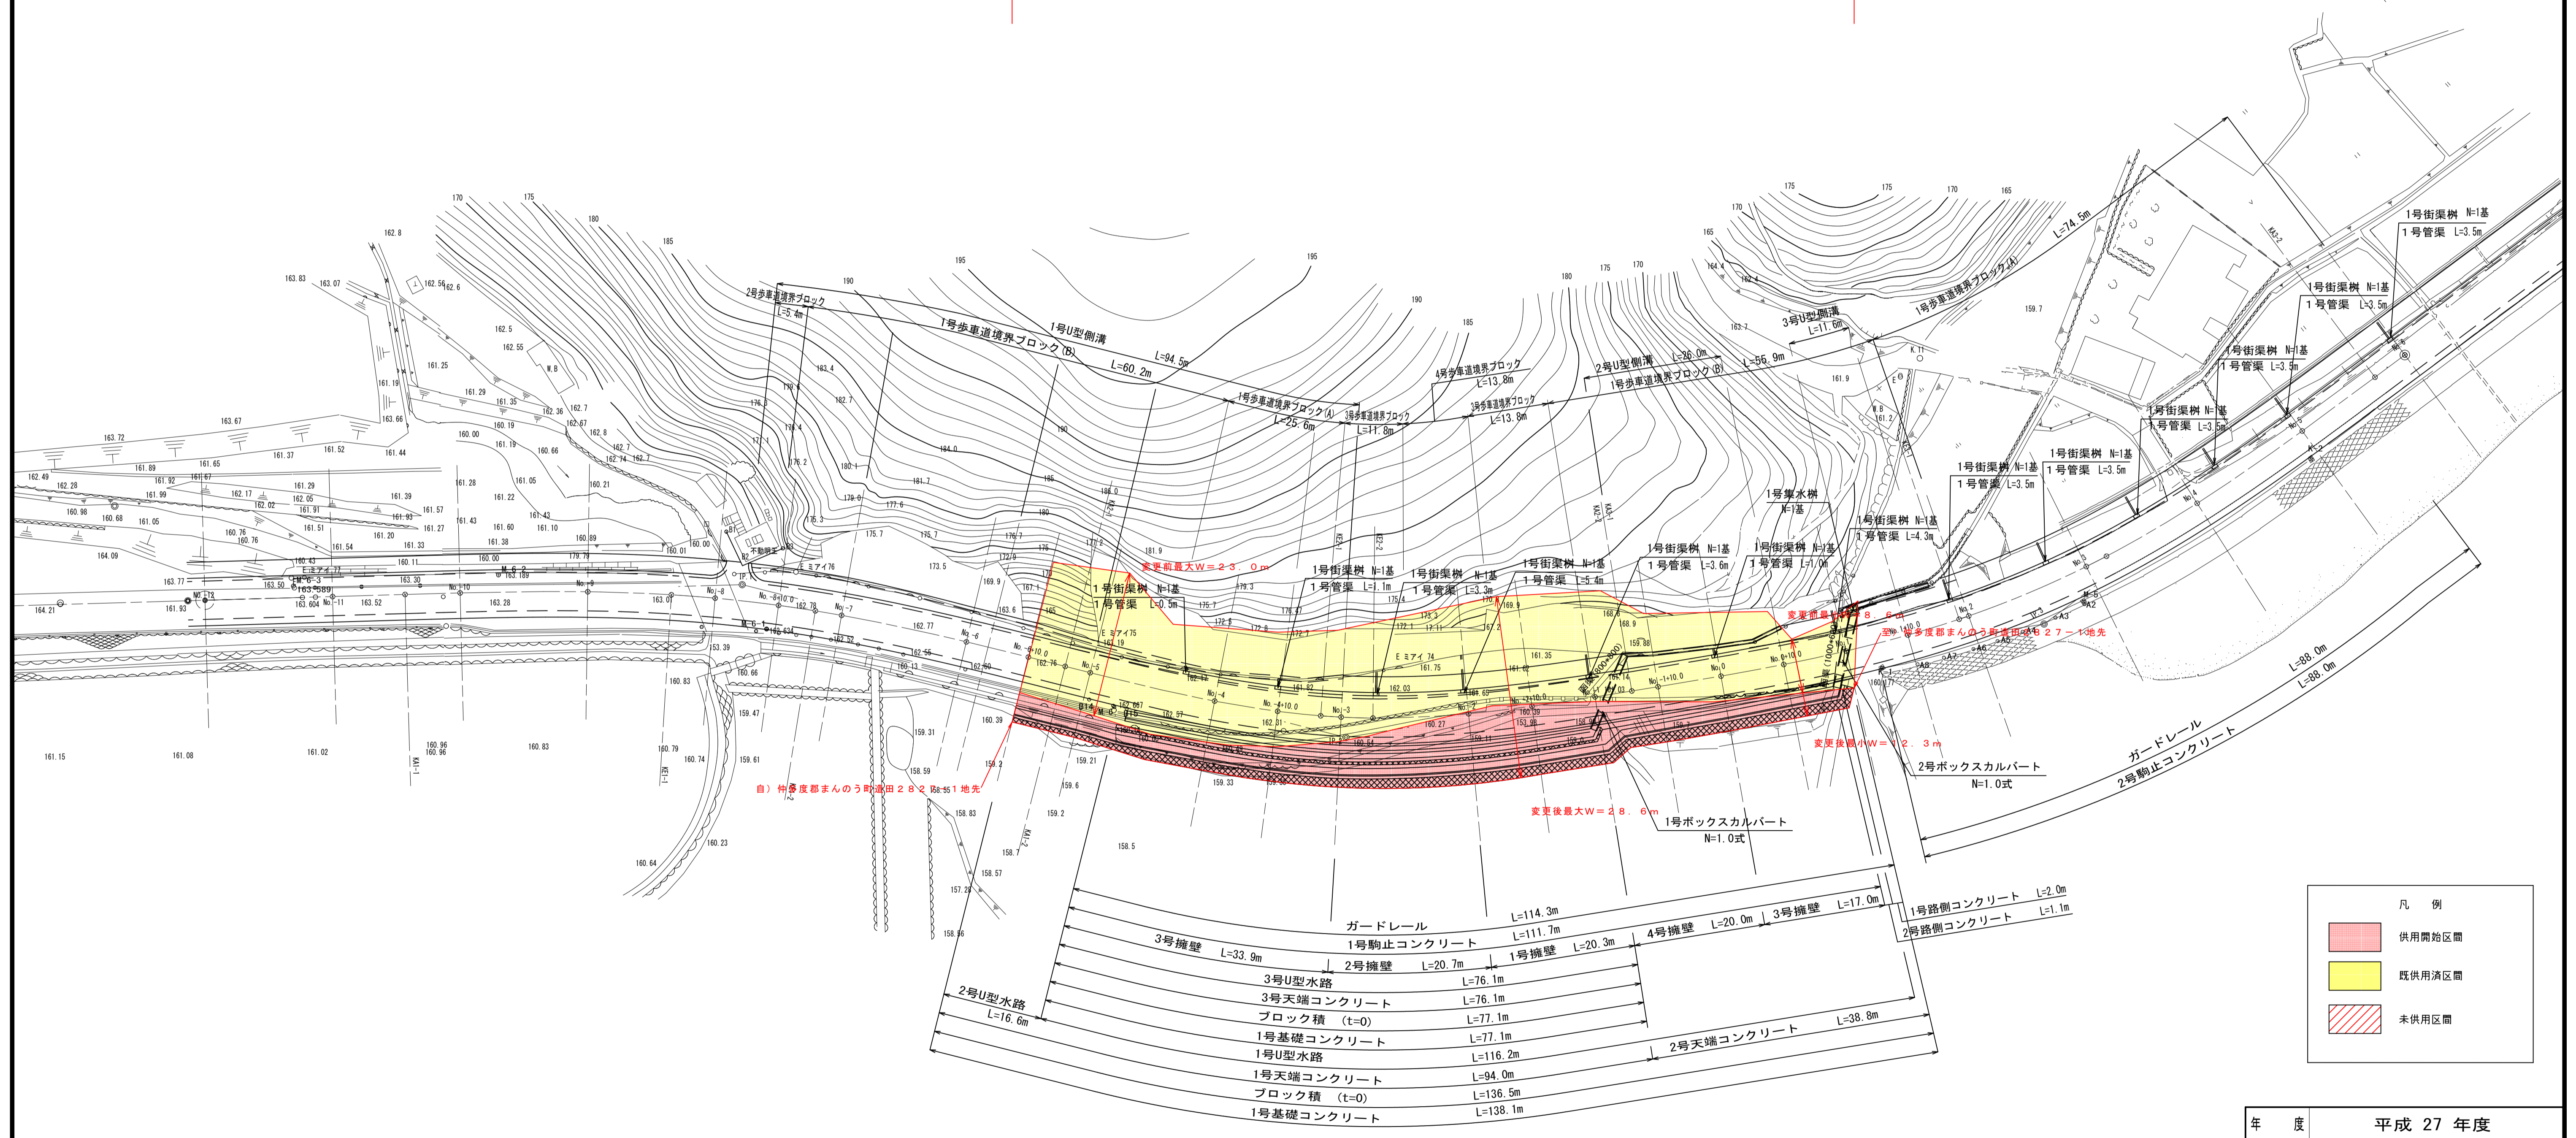

凡例	
	供用開始区画
	既供用済区画
	未供用区画

1	1	Y	1.263	1.166
K No	1	LC	22.703	
IA	15° 51' 18"	CL	104.589	
R	230.000	TC	52.856	52.217
L	41.757	So	41.741	40.117
∠R	0.316	W	31.983	32.157
XM	20.873	A	98.000	96.073
X	41.722			

2	2	Y	2.311	2.311
K No	1	LC	8.205	
IA	23° 24' 51"	CL	89.872	
R	120.000	TC	45.383	45.383
L	40.833	So	40.781	40.781
∠R	0.578	W	24.986	
XM	20.397	A	70.000	70.000
X	40.715			

3	2	Y	2.875	2.665
K No	1	LC	25.136	
IA	27° 28' 52"	CL	128.349	
R	160.000	TC	65.456	64.693
L	52.588	So	52.525	50.569
∠R	0.720	W	39.186	39.401
XM	26.270	A	91.728	90.000
X	52.446			

K-1-1
154.003

年度	平成 27 年度
路河川名等	国道 438 号
工事名	交通安全施設整備工事
位置	仲多度郡まんのう町
図面名	平面図
縮尺	1/500 図面番号 1/22
作成年月日	平成 年 月 日
会社名	
事業者名	香川県中讃土木事務所