


凡 例

- ・新たに道路の区域となる部分 赤色
- ・既に道路の区域となっている部分 黄色
- ・不用物件とする部分 青色

平面図 S=1/250

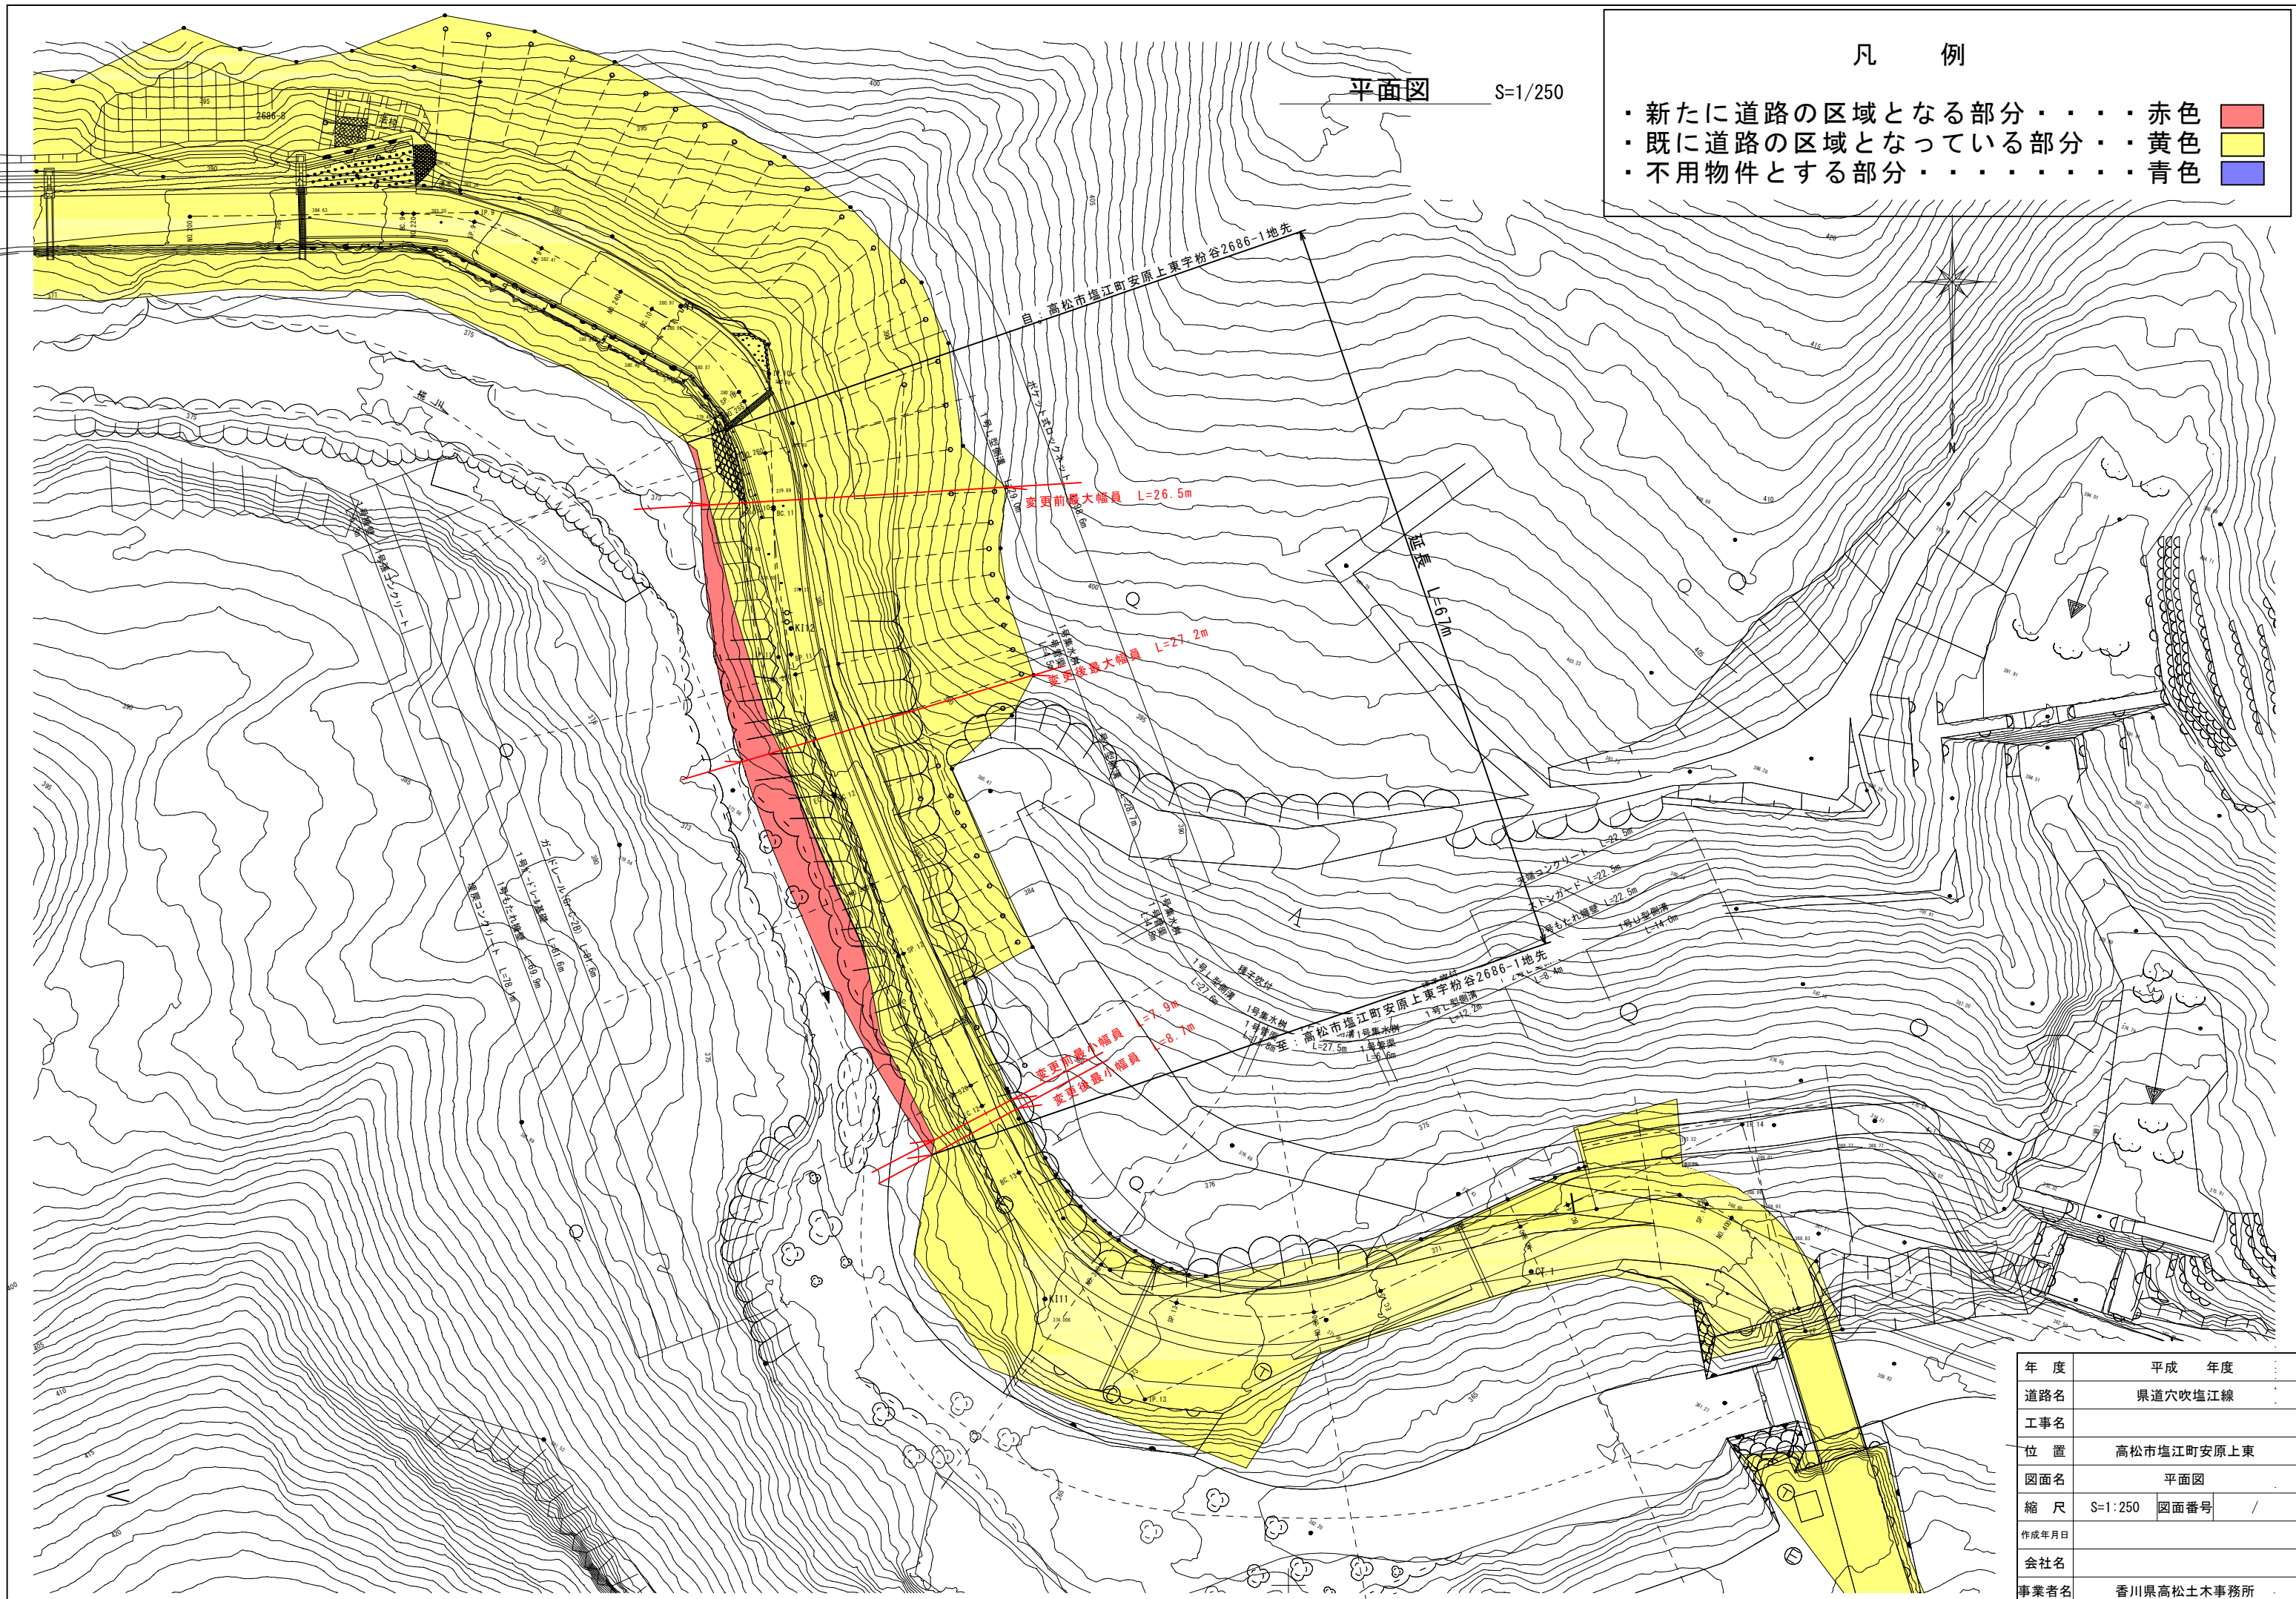

年度	平成	年度	
道路名	県道穴吹塩江線		
工事名			
位置	高松市塩江町安原上東		
図面名	平面図		
縮尺	S=1:250	図面番号	/
作成年月日			
会社名			
事業者名	香川県高松土木事務所		