


平面図 S=1:500

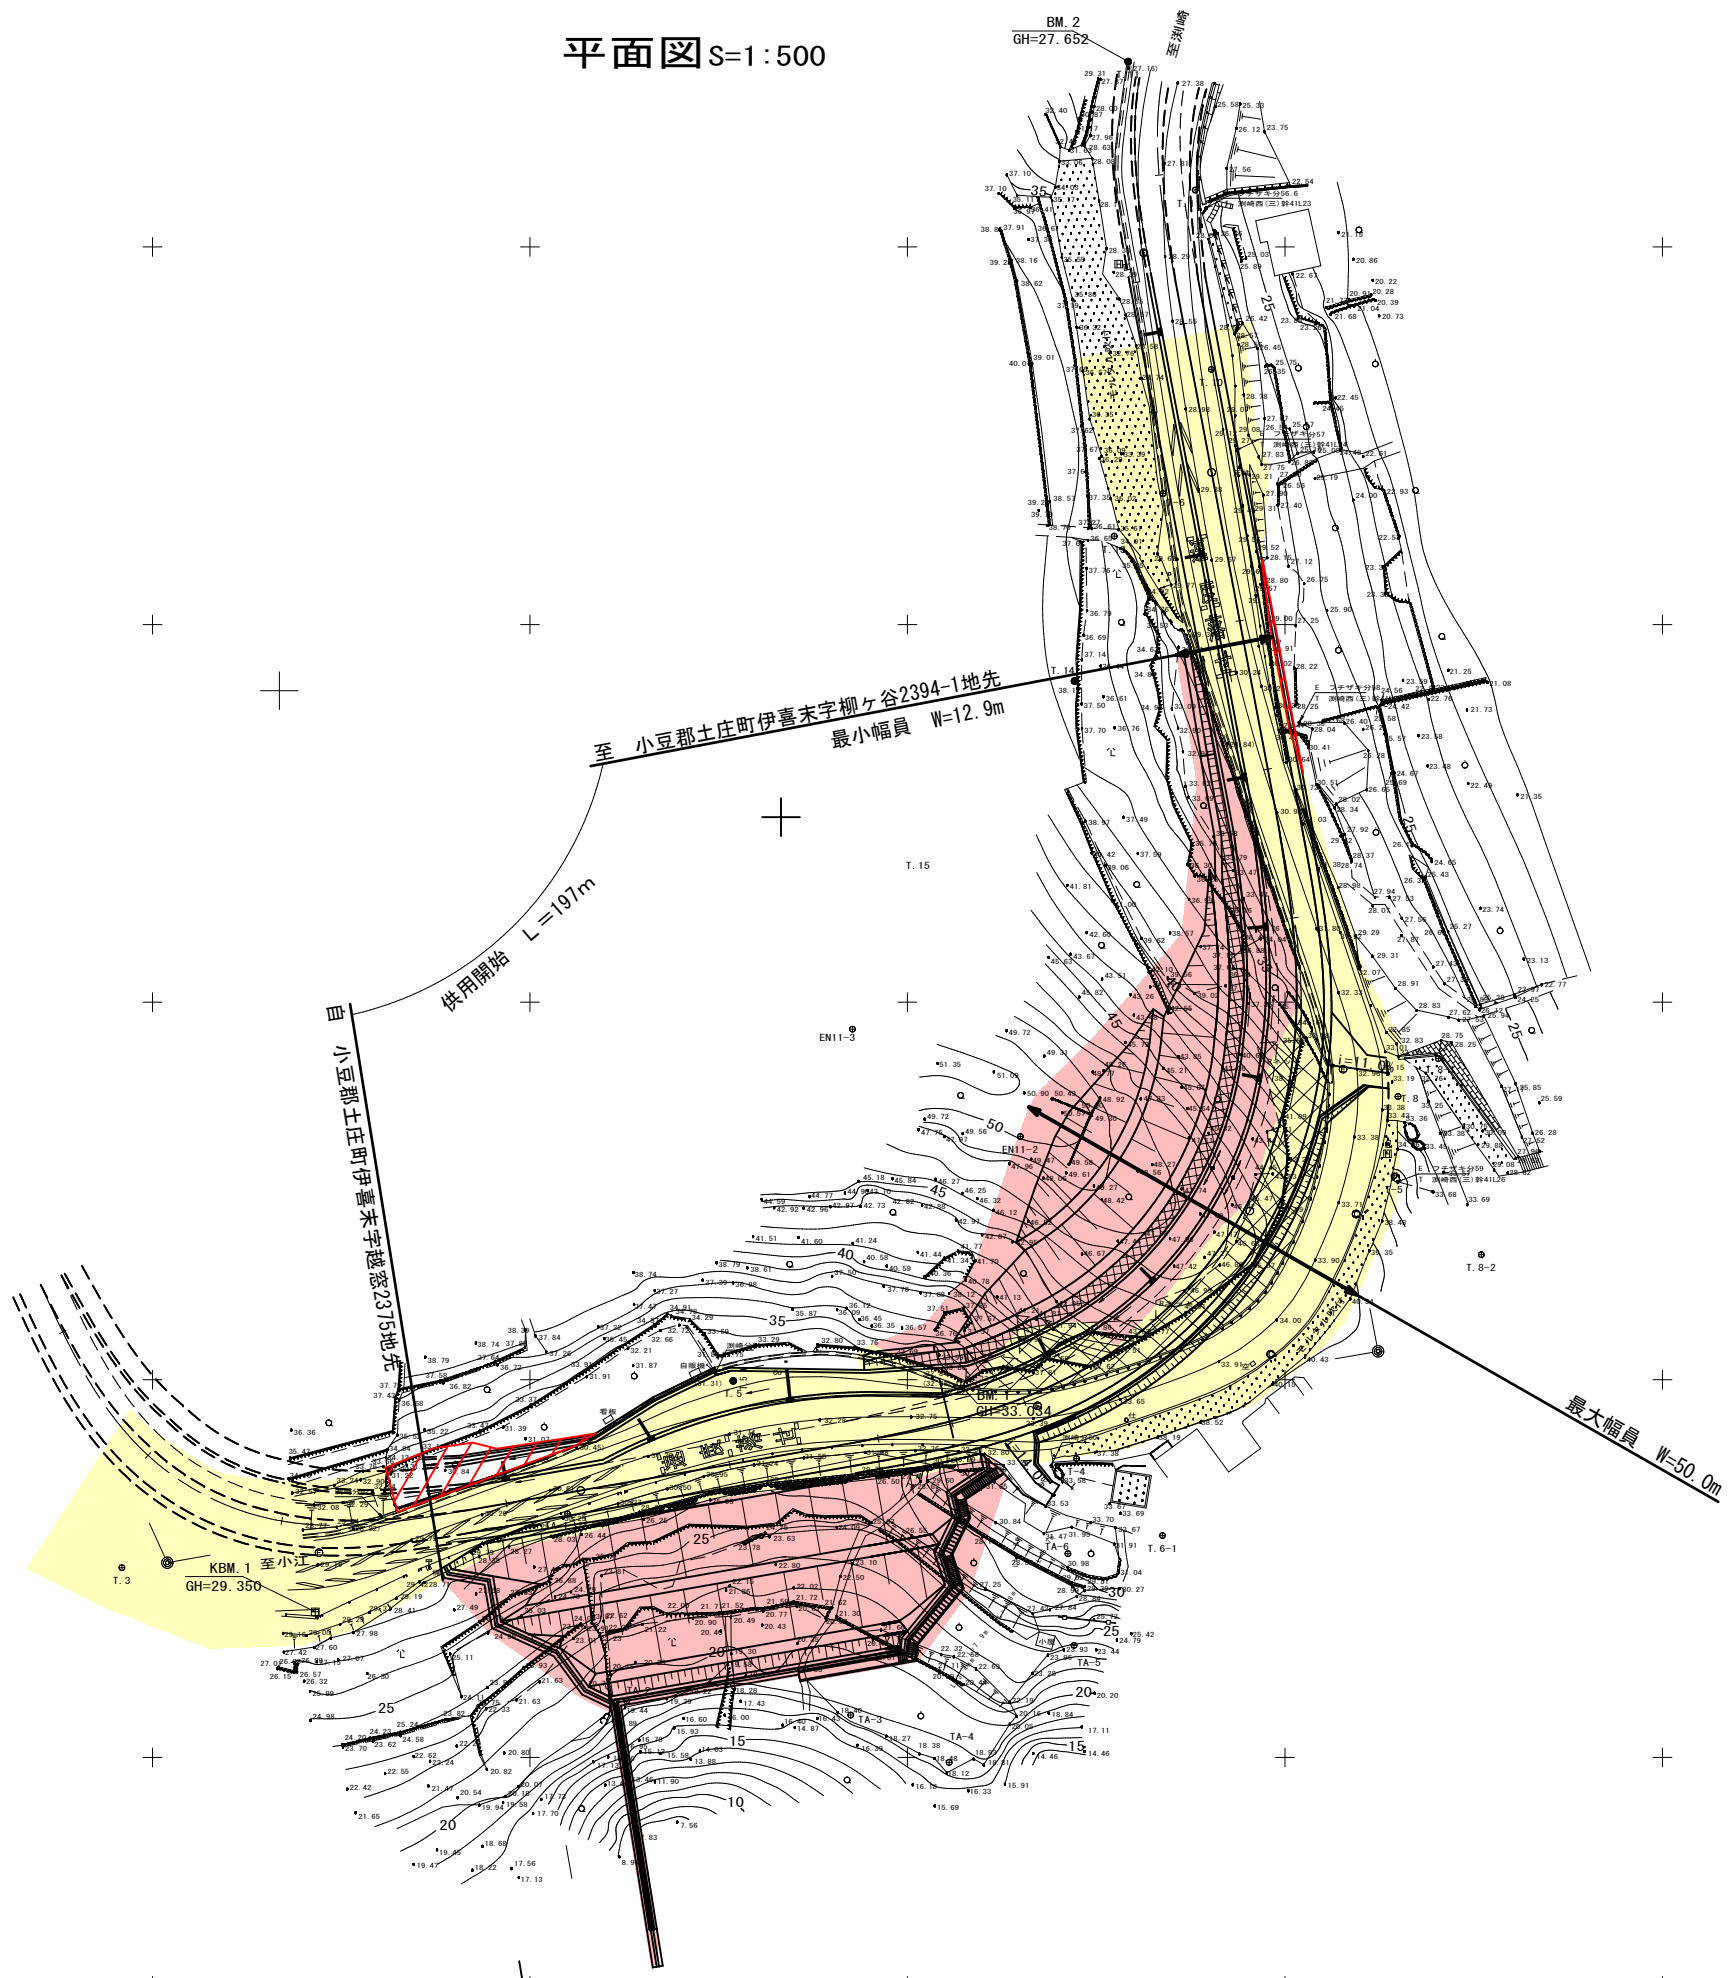

NO. 390~NO. 620	
年度	平成 年度
路可位等	県道屋形崎小江湊崎線
工事名	
位置	小豆郡土庄町伊喜末
図面名	平面図
縮尺	S=1:500 図面番号
作成年月日	
会社名	
事業者名	小豆総合事務所

