


県道紫雲出山線平面図 (1) S=1:500

三豊郡詫間町

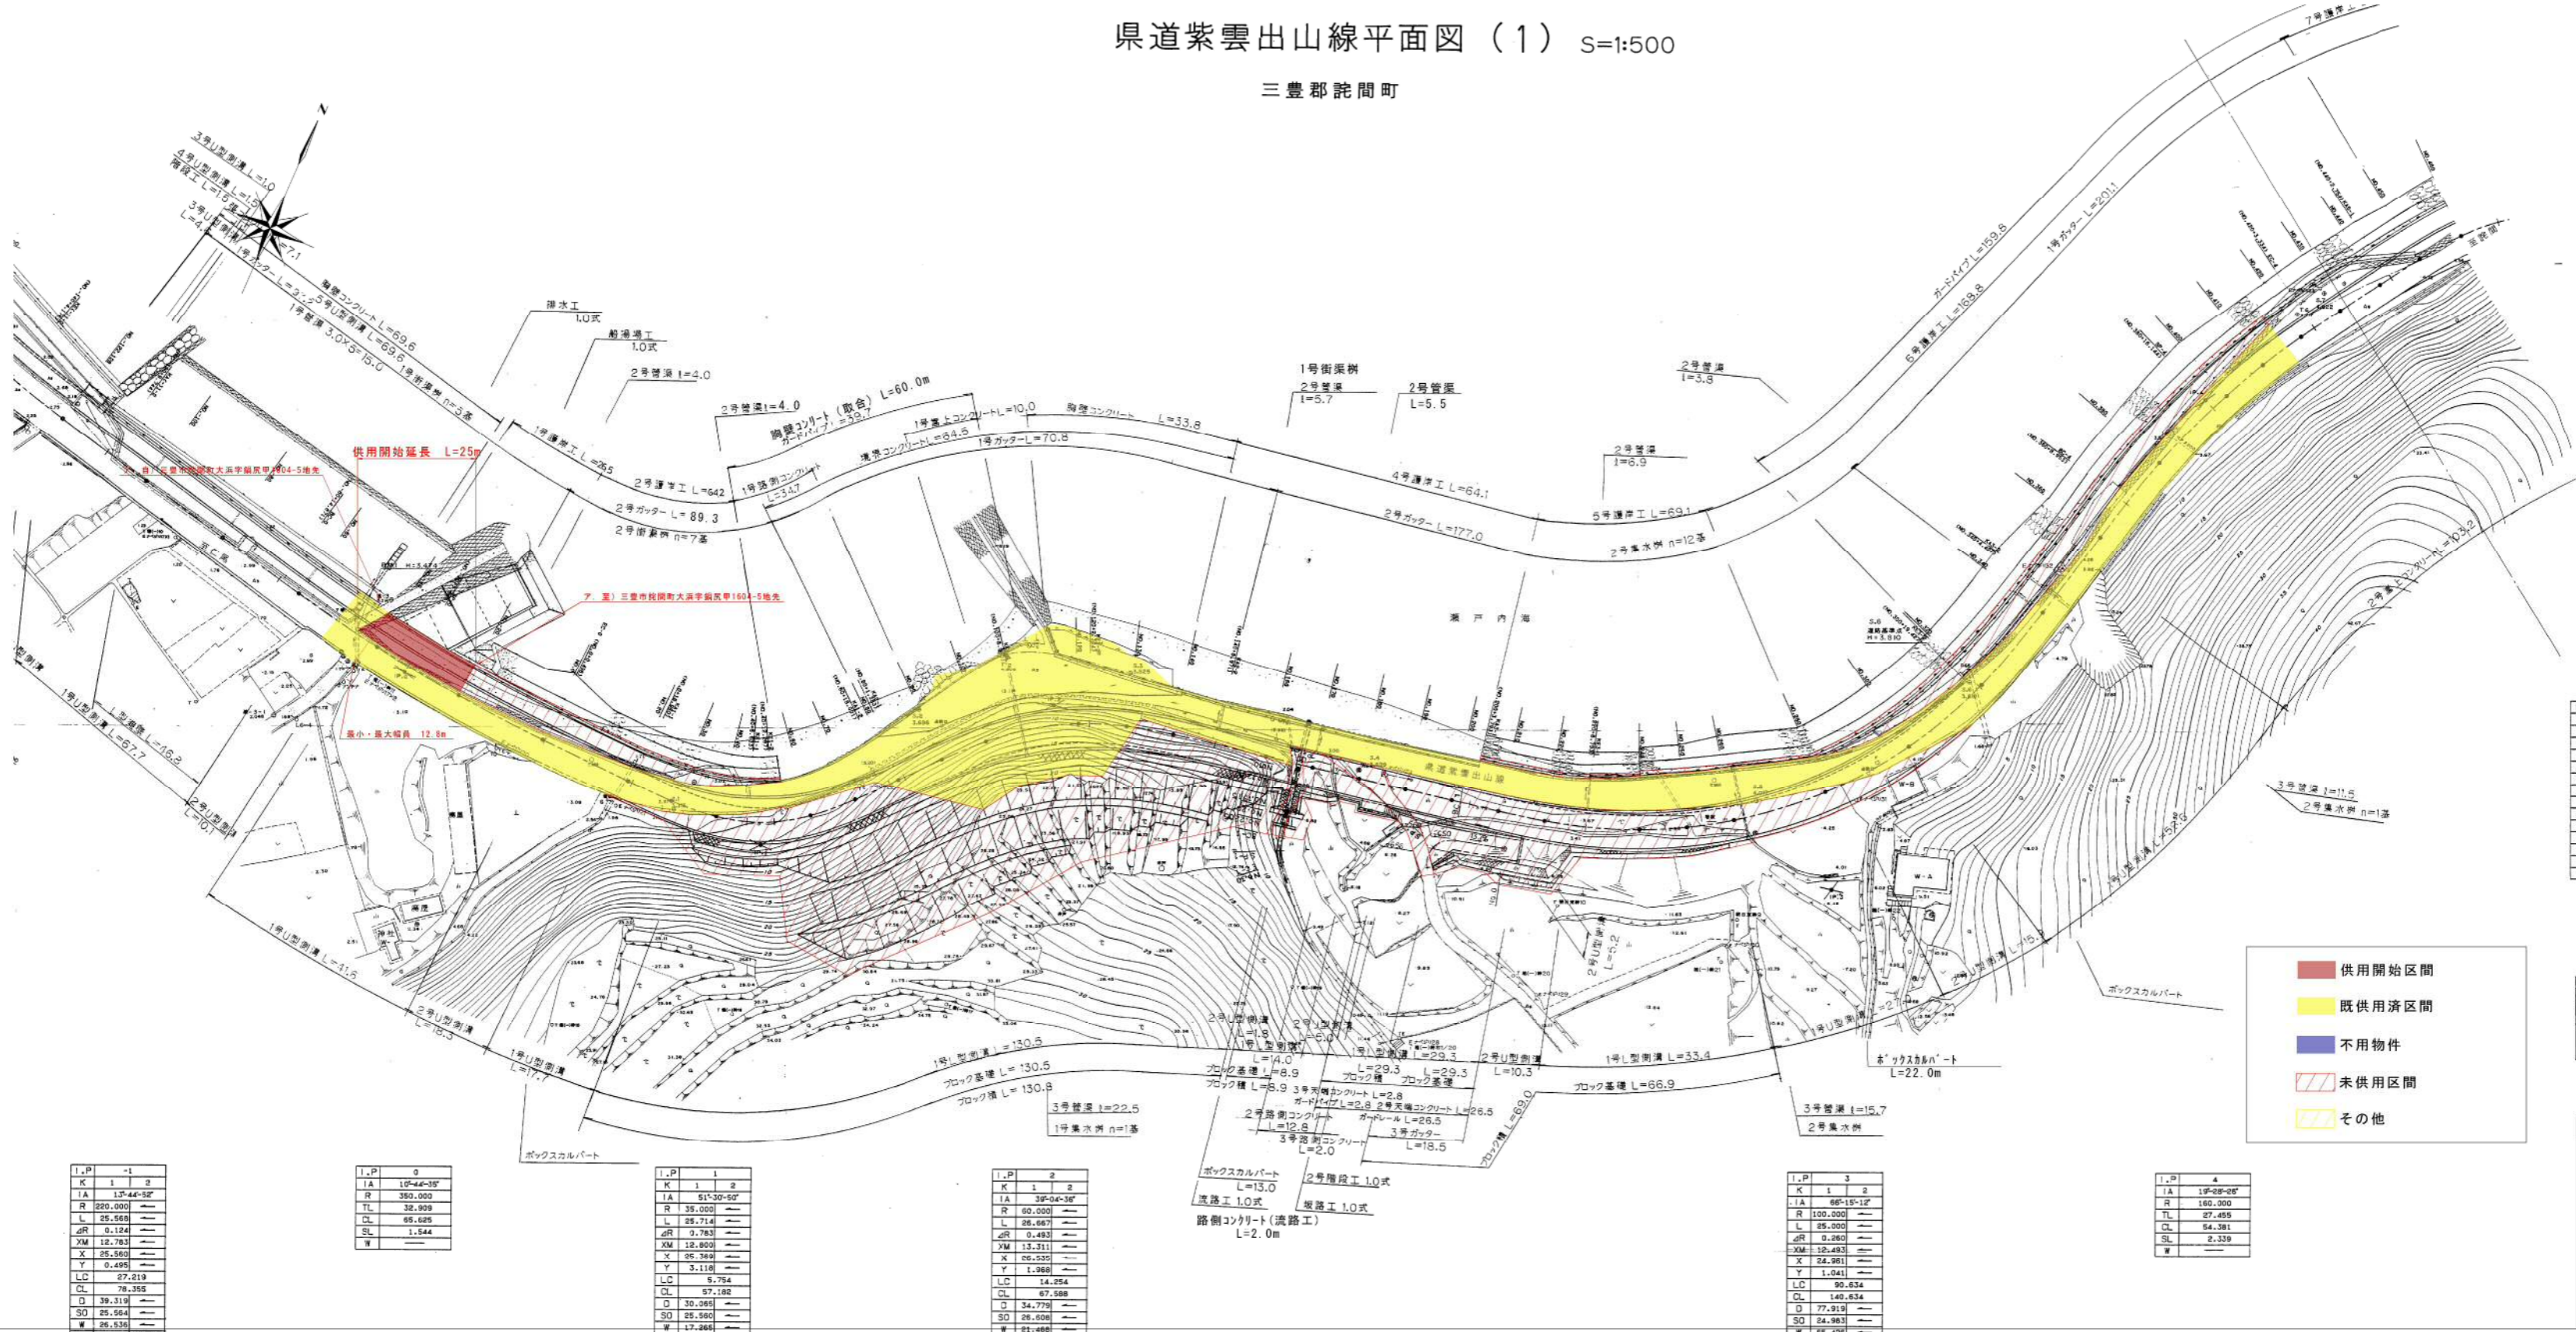

I.P	5
K	1 1 2
IA	95°-05'-54"
R	40.000
L	25.900
ΔR	0.890
XM	12.756
X	25.339
Y	8.711
LC	40.822
CL	92.022
D	57.262
SO	25.484
W	44.506
A	32.000

凡例	
Kb	鉄筋コンクリート造
W	木造
S	スレート造
A	雑草
B	雑木
H	河川

供用開始区間
 既供用済区間
 不用物件
 未供用区間
 その他

I.P	-1
K	1 1 2
IA	12°-44'-52"
R	220.000
L	25.569
ΔR	0.124
XM	12.783
X	25.560
Y	0.495
LC	27.219
CL	79.355
D	39.319
SO	25.504
W	26.536
A	75.000

I.P	0
K	1 1 2
IA	10°-44'-35"
R	350.000
TL	32.909
CL	66.625
SL	1.544
W	

I.P	1
K	1 1 2
IA	51°-30'-50"
R	35.000
L	25.714
ΔR	0.783
XM	12.800
X	25.369
Y	3.118
LC	6.754
CL	57.182
D	30.065
SO	25.500
W	17.265
A	10.000

I.P	2
K	1 1 2
IA	39°-04'-36"
R	60.000
L	25.657
ΔR	0.493
XM	13.311
X	20.535
Y	1.958
LC	14.254
CL	67.588
D	34.779
SO	25.606
W	21.485
A	10.000

I.P	3
K	1 1 2
IA	66°-15'-12"
R	100.000
L	25.000
ΔR	0.260
XM	12.493
X	24.951
Y	1.041
LC	90.634
CL	140.634
D	77.919
SO	24.983
W	65.425


I.P	4
K	1 1 2
IA	19°-28'-26"
R	160.000
TL	27.455
CL	54.381
SL	2.339
W	

平成	年度	実施	設計
路	線	名	県道紫雲出山線(香田工区)
工	事	名	
位	置		三豊市詫間町
図	面	名	平面図
縮	尺		1:500
調	査	年	月
設	計	者	香川県西讃土木事務所

県道紫雲出山線平面図 (2) S=1:500

三豊郡詫間町

供用開始延長 L=643m

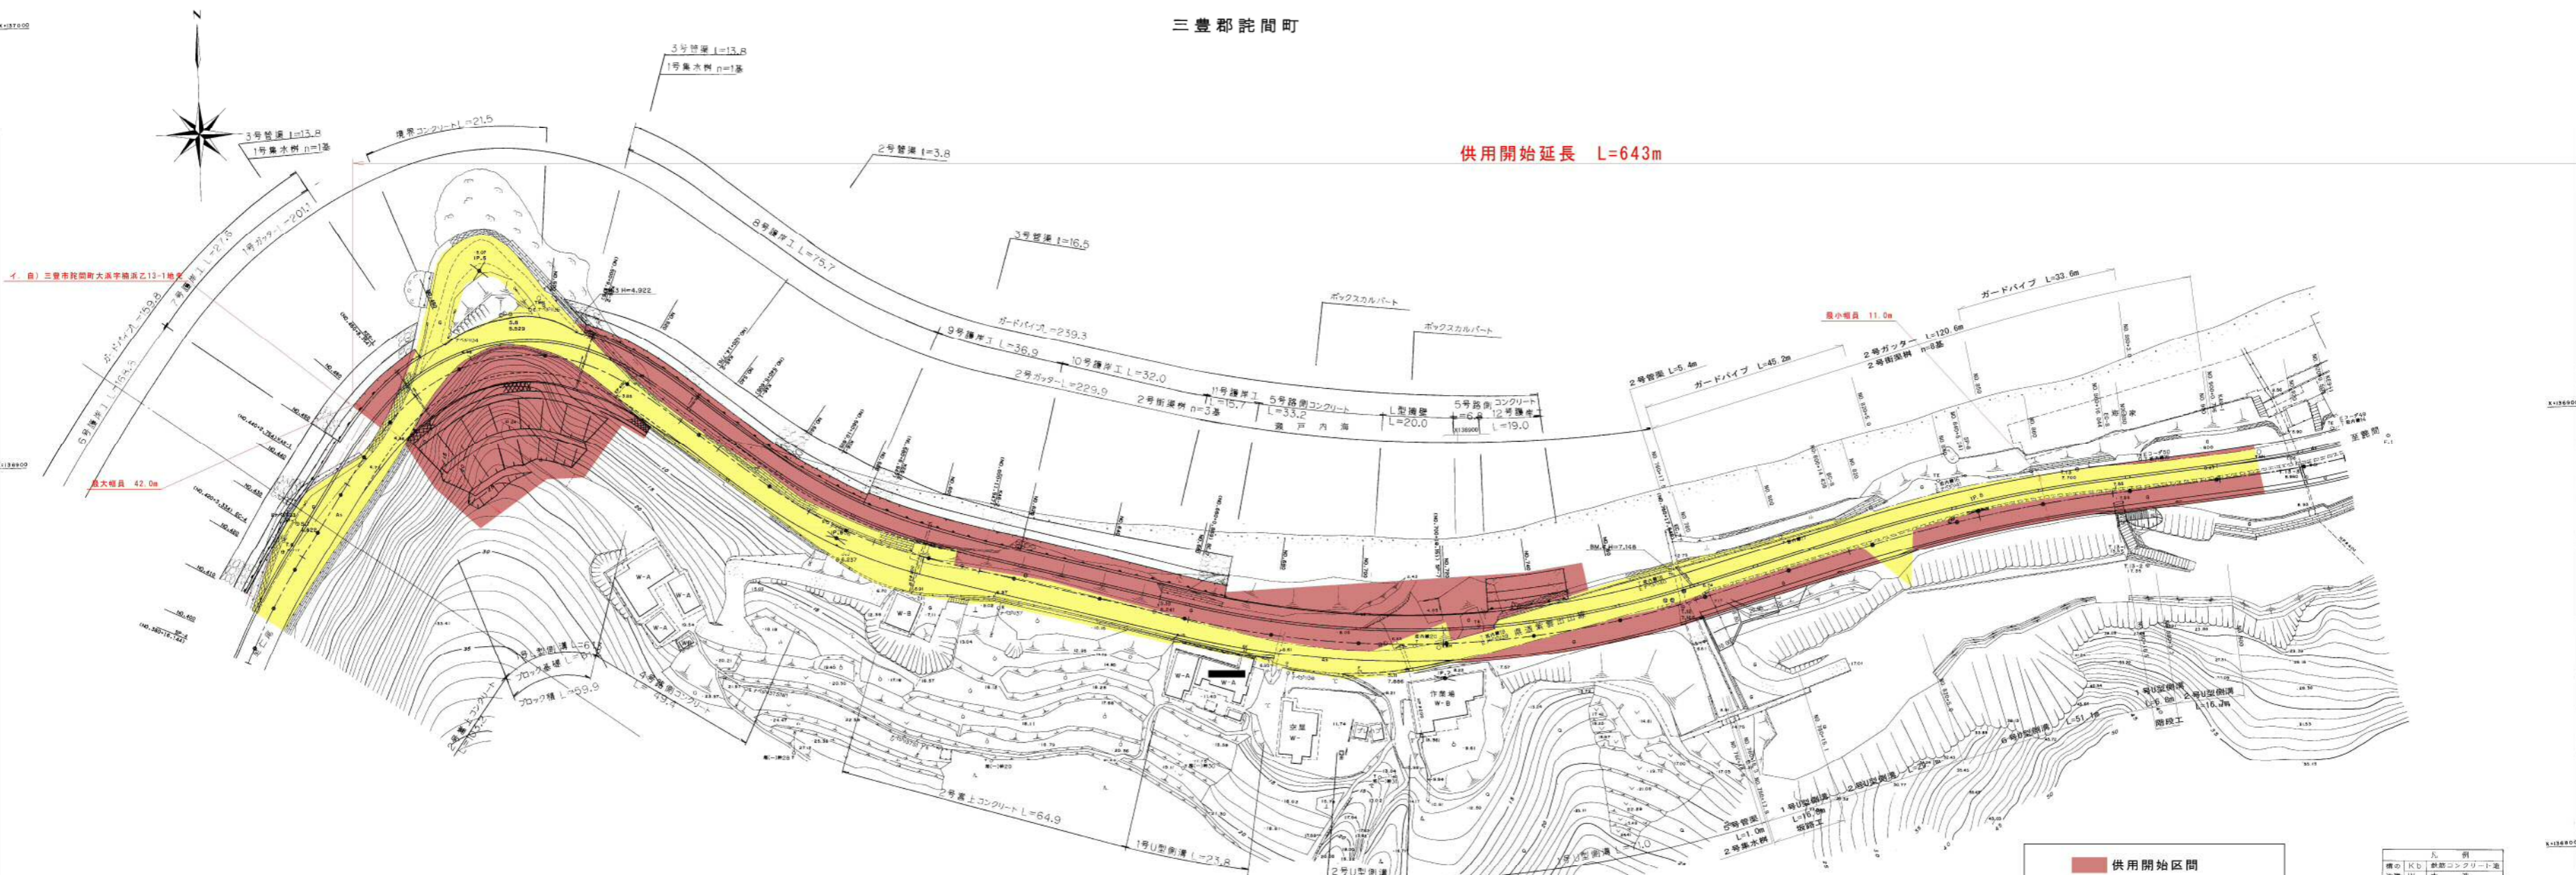

イ. 自) 三豊市詫間町大坂字輪原乙13-1地籍

最大幅員 42.0m

最小幅員 11.0m

	供用開始区間
	既供用済区間
	不用物件
	未供用区間
	その他

凡 例	
標高	Kb 鉄筋コンクリート造
地盤	W 木 造
地盤	S スレート造
用 途	A 住 居
	B 倉 庫
	H 店 舗

I.P	5
K	1 2
IA	95°-08'-34"
R	40.000
L	25.600
dR	0.680
XM	12.756
X	25.339
Y	2.711
LC	40.822
CL	92.022
D	97.292
EO	95.184

I.P	6
K	1 2
IA	23°-41'-15"
R	100.000
L	25.000
dR	0.260
XM	12.493
X	24.961
Y	1.041
LC	16.342
CL	66.342
D	37.519
EO	24.281

I.P	7
IA	30°-26'-00"
R	220.000
TL	59.910
CL	116.963
SL	6.011
W	

I.P	8
IA	10°-05'-06"
R	350.000
TL	30.883
CL	61.606
SL	1.360
W	

年度	平成	年度	実施	設計	図
路線名	県道紫雲出山線				
工事名	三豊市詫間町				
位置	三豊市詫間町				
図面名	平面図(2)				
縮尺	1:500	図面番号	1/9		
作成年月日	平成 年 月 日				
会社名					
事業者名	香川県西讃土木事務所				

供用開始延長 L=643m

Legend:

- 供用開始区間 (Red solid)
- 既供用済区間 (Yellow solid)
- 不用物件 (Blue solid)
- 未供用区間 (Red hatched)
- その他 (Yellow hatched)

I.P.	9
K	1
JA	39-55-06
R	125,000
L	28,800
ΔR	0.276
XM	14,394
X	28,782
Y	1,105
LC	58,288
CL	115,888
D	59,889
SO	28,783
W	45,495
A	60,000

I.P.	10
K	1
JA	64-57-23
R	95,000
L	25,714
ΔR	0.783
XM	12,800
X	25,369
Y	3,118
LC	13,965
CL	65,393
D	35,577
SO	25,560
W	22,777
A	30,000

I.P.	11
K	1
JA	50-08-43
R	35,000
L	25,714
ΔR	0.783
XM	12,800
X	25,369
Y	3,118
LC	4,918
CL	56,346
D	29,541
SO	25,56
W	16,741
A	30,000

I.P.	12
K	1
JA	110-10-48
R	47,000
L	26,064
ΔR	0.601
XM	12,999
X	25,864
Y	2,396
LC	64,317
CL	116,445
D	81,207
SO	25,975
W	68,208
A	35,000

I.P.	13
K	1
JA	20-35-59
R	200,000
L	36,346
CL	71,906
SL	3,276
W	

年度	平成	年度	実施	設計	図
路線名	県道紫雲山線				
工事名	三豊市詫間町				
位置	平面図(3)				
縮尺	1 : 500	図番	1 / 38		
作成年月日	平成 年 月 日				
会社名	香川県西讃土木事務所				