


県道北風戸積浦線 平面図

S=1:500

香川郡直島町

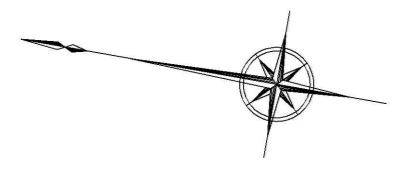


自：香川郡直島町字才ノ神3863-3 地先

至：香川郡直島町字才ノ神3804-9 地先

供用開始区間 延長L=67m

最大幅員 W=15.8m

最小幅員 W=10.1m

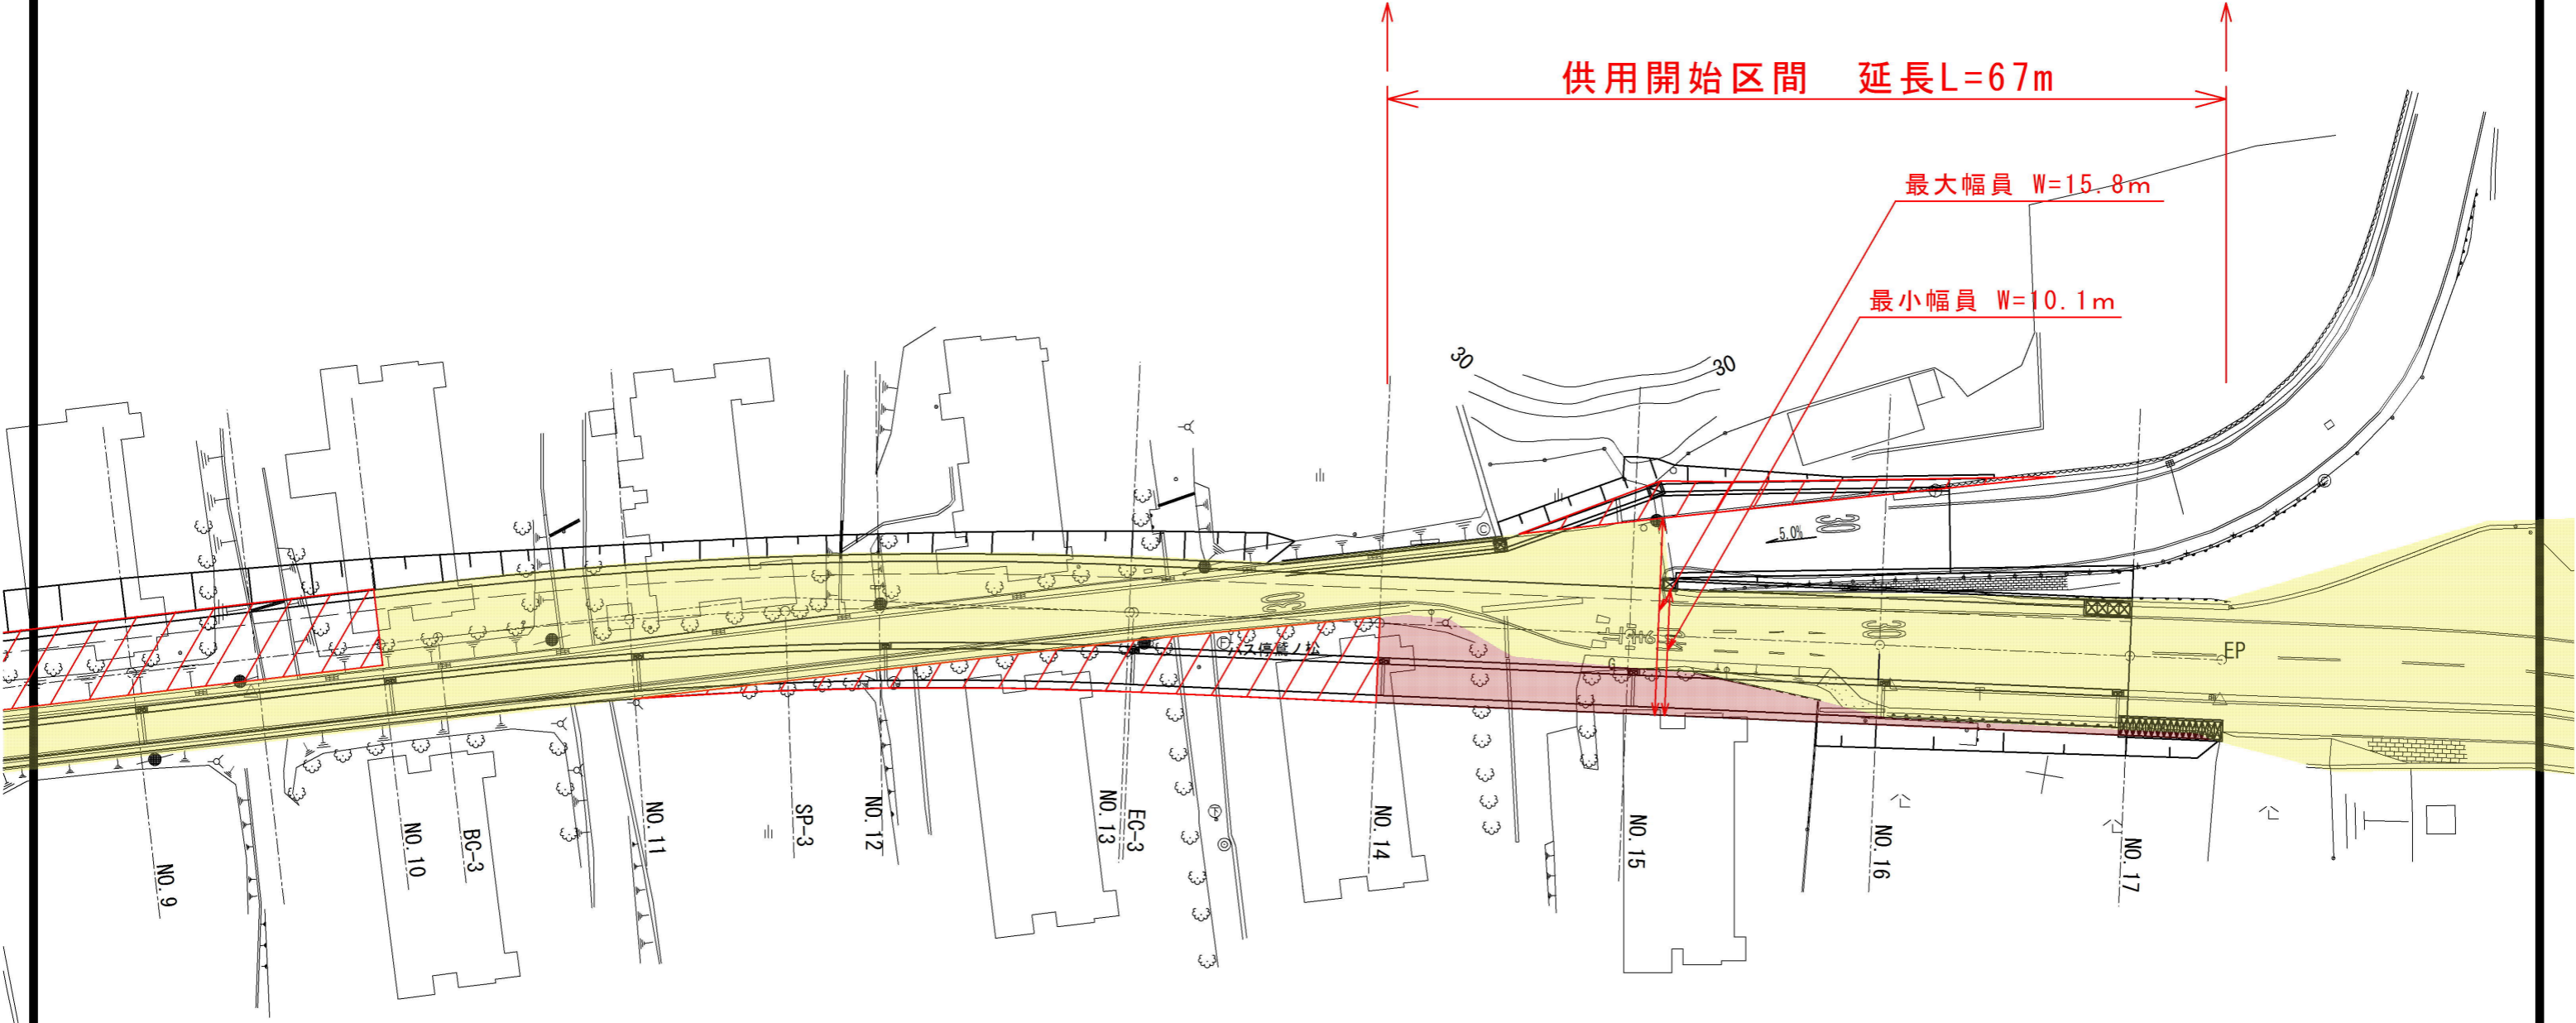

供用開始区間・・・赤色
 既供用済区間・・・黄色
 未供用区間・・・赤色斜線

年度	
路線名	県道県道北風戸積浦線
工事名	
位置	香川郡直島町
図面名	平面図
縮尺	1/500
作成年月日	平成 年 月 日
会社名	
事業者名	香川県高松土木事務所