


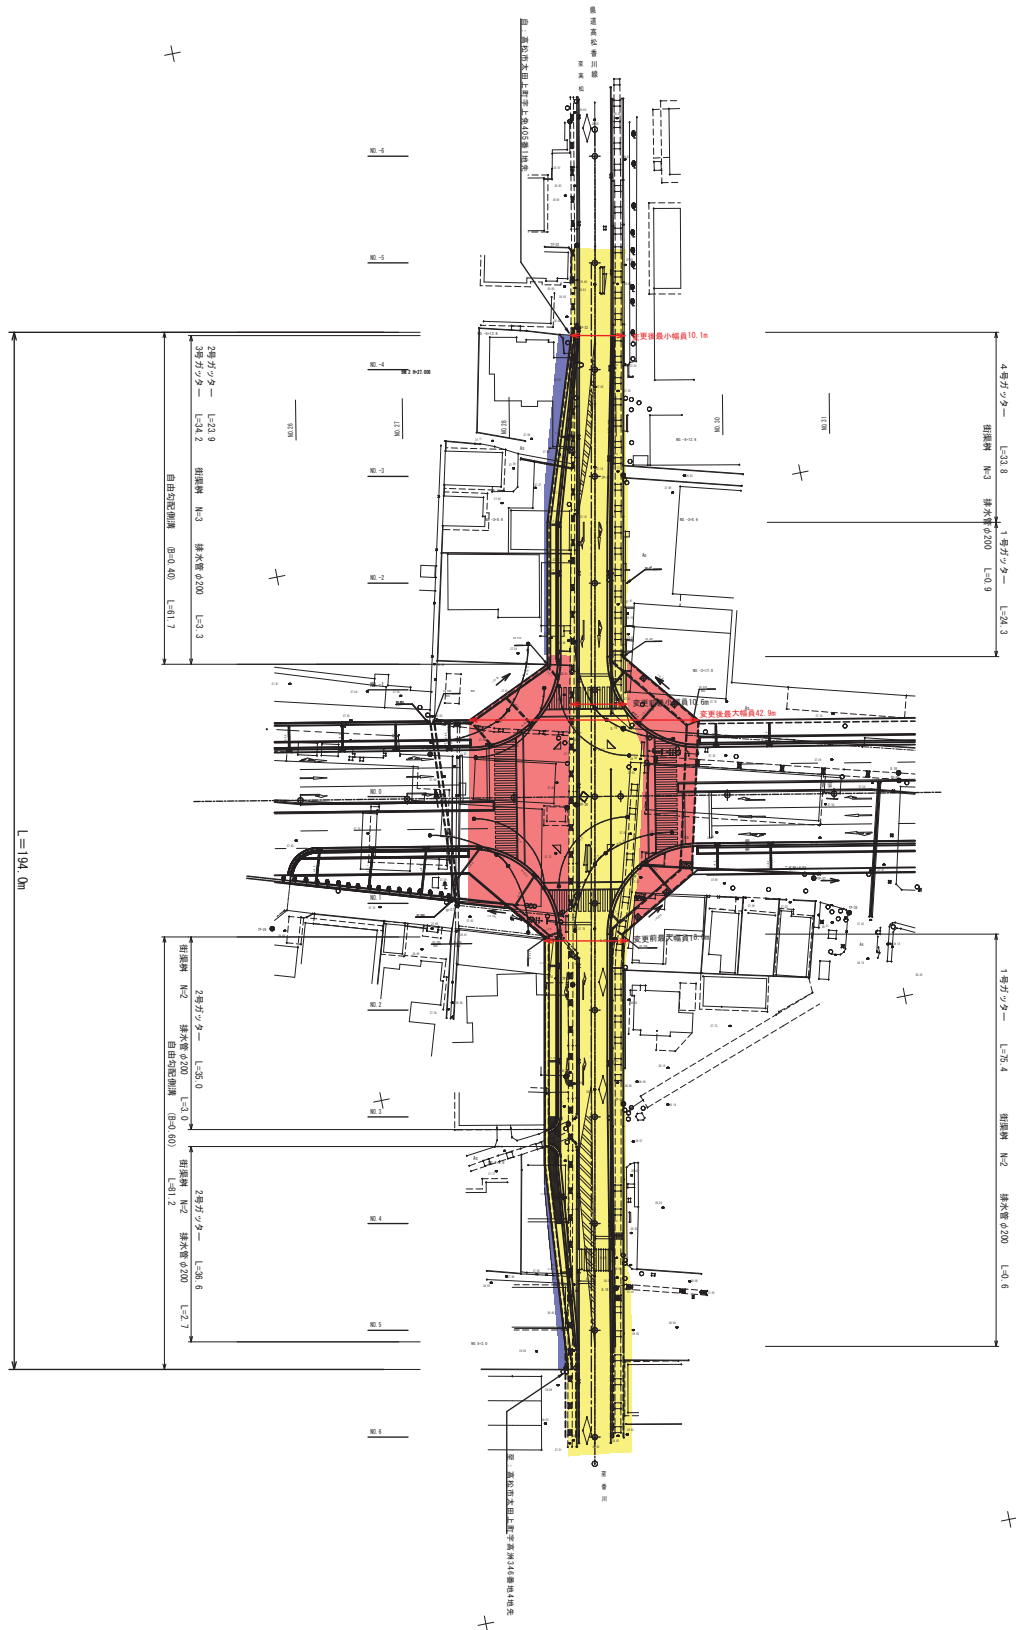

平面図 S=1:500



凡例
 新たに道路の区域となる部分・・・赤色
 既設道路敷地・・・・・・・・・・黄色
 不用物件とする部分・・・・・・・・青色

項目名	内容
路線名	国道高松市川崎
工事名	国道高松市川崎(高松市川崎)区間(高松市川崎)区間(高松市川崎)区間(高松市川崎)区間
位置	高松市川崎上野町
図面名	平面図
縮尺	S=1:500
設計者	
年月日	平成 年 月 日
図 番	