


県道観音寺池田線（本大工区） S=1:500
 平面図

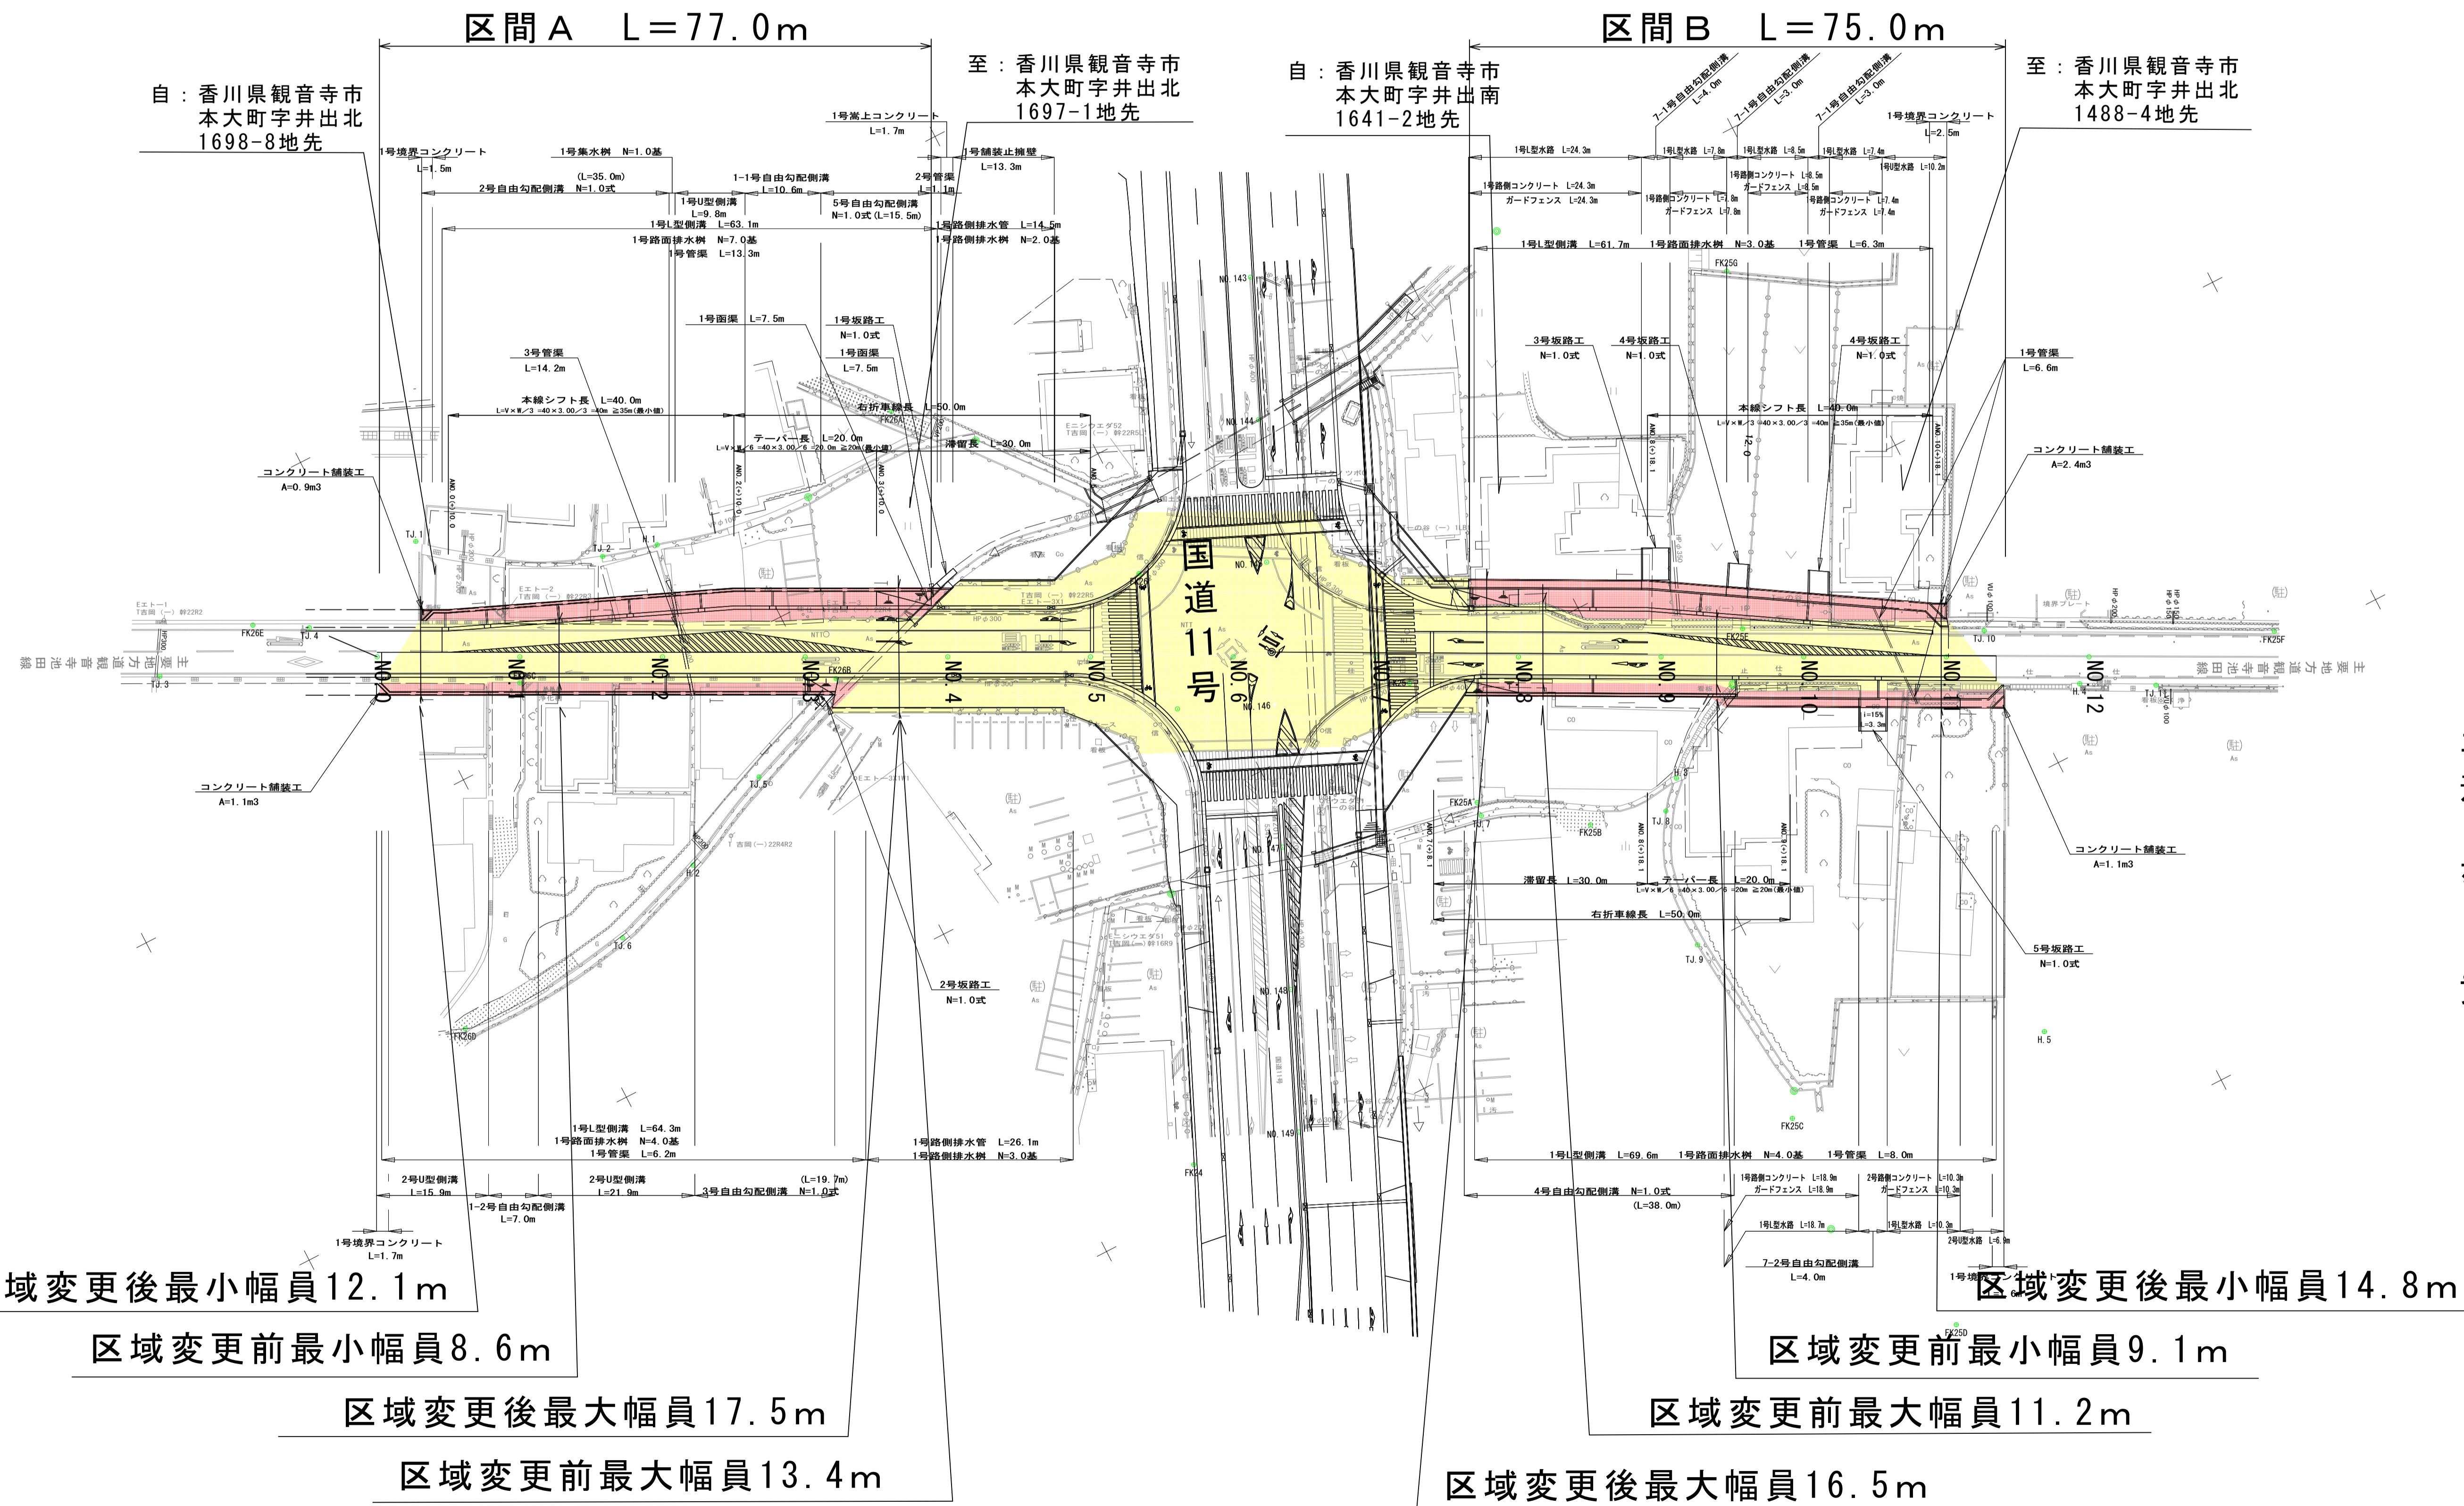

平面図
 着色凡例

赤色：新たに道路の区域
 になる部分

黄色：既に道路の区域と
 なっている部分

区域変更後最小幅員12.1m

区域変更前最小幅員8.6m

区域変更後最大幅員17.5m

区域変更前最大幅員13.4m

区域変更後最小幅員14.8m

区域変更前最小幅員9.1m

区域変更後最大幅員16.5m

年度	平成	年度
路河川名等	県道観音寺池田線	
工事名	観音寺市本大町	
位置	観音寺市本大町	
図面名	平面図	
縮尺	1/500	図面番号
作成年月日	平成 年 月 日	
会社名		
事業者名	香川県西讃土木事務所	