

# 凡例




供用開始区間



既供用済区間

平面図 S=1:250

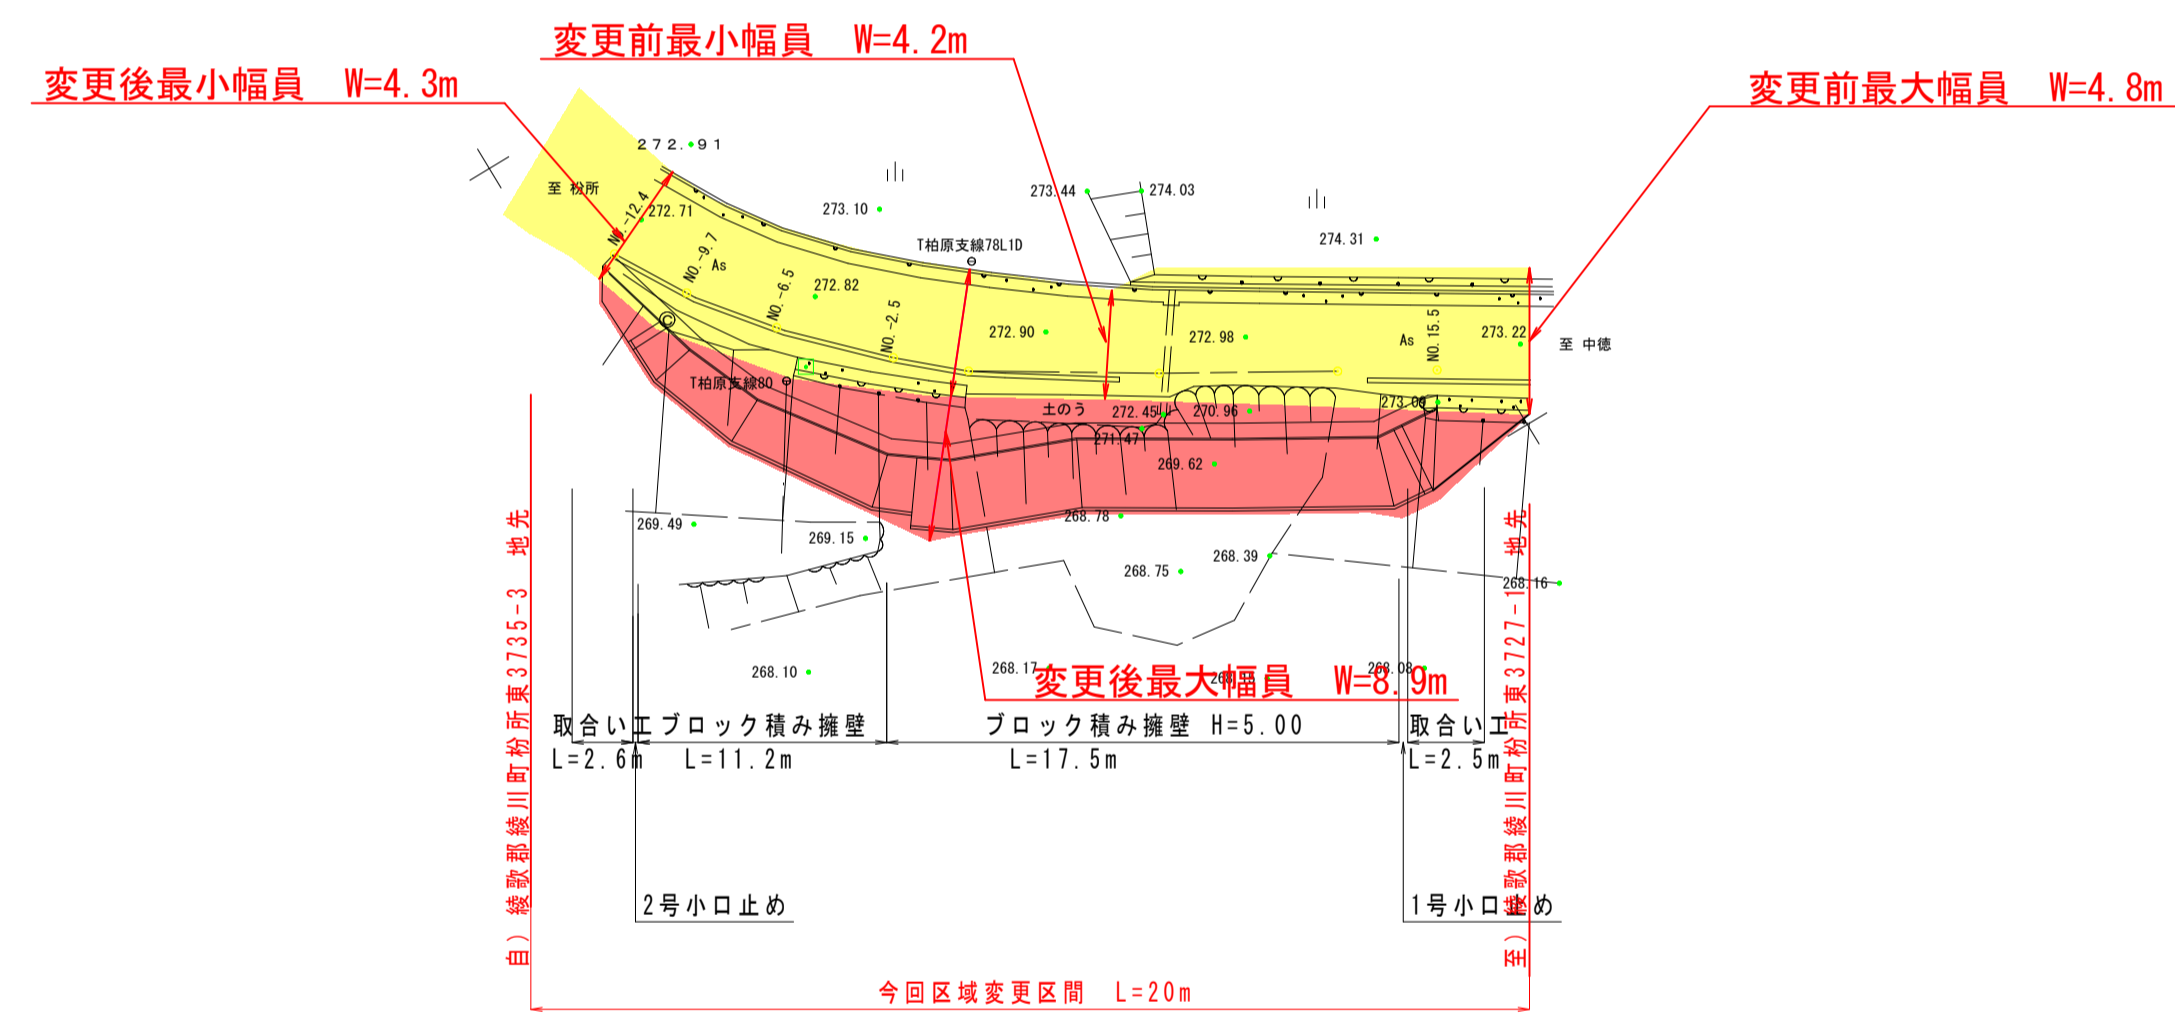

年度	平成	年度	設計図
路線名	県道粉所西中徳線		
工事名	道路維持修繕工事測量及び設計業務委託 (災害復旧)		
位置			
図面名	図中記入		
縮尺	図中記入	図面番号	
作成年月日	平成	年	月 日
会社名	株式会社 五 星		
事業者名	香川県中讃土木事務所		