


県道岡田丸亀線 平面図 S=1:500

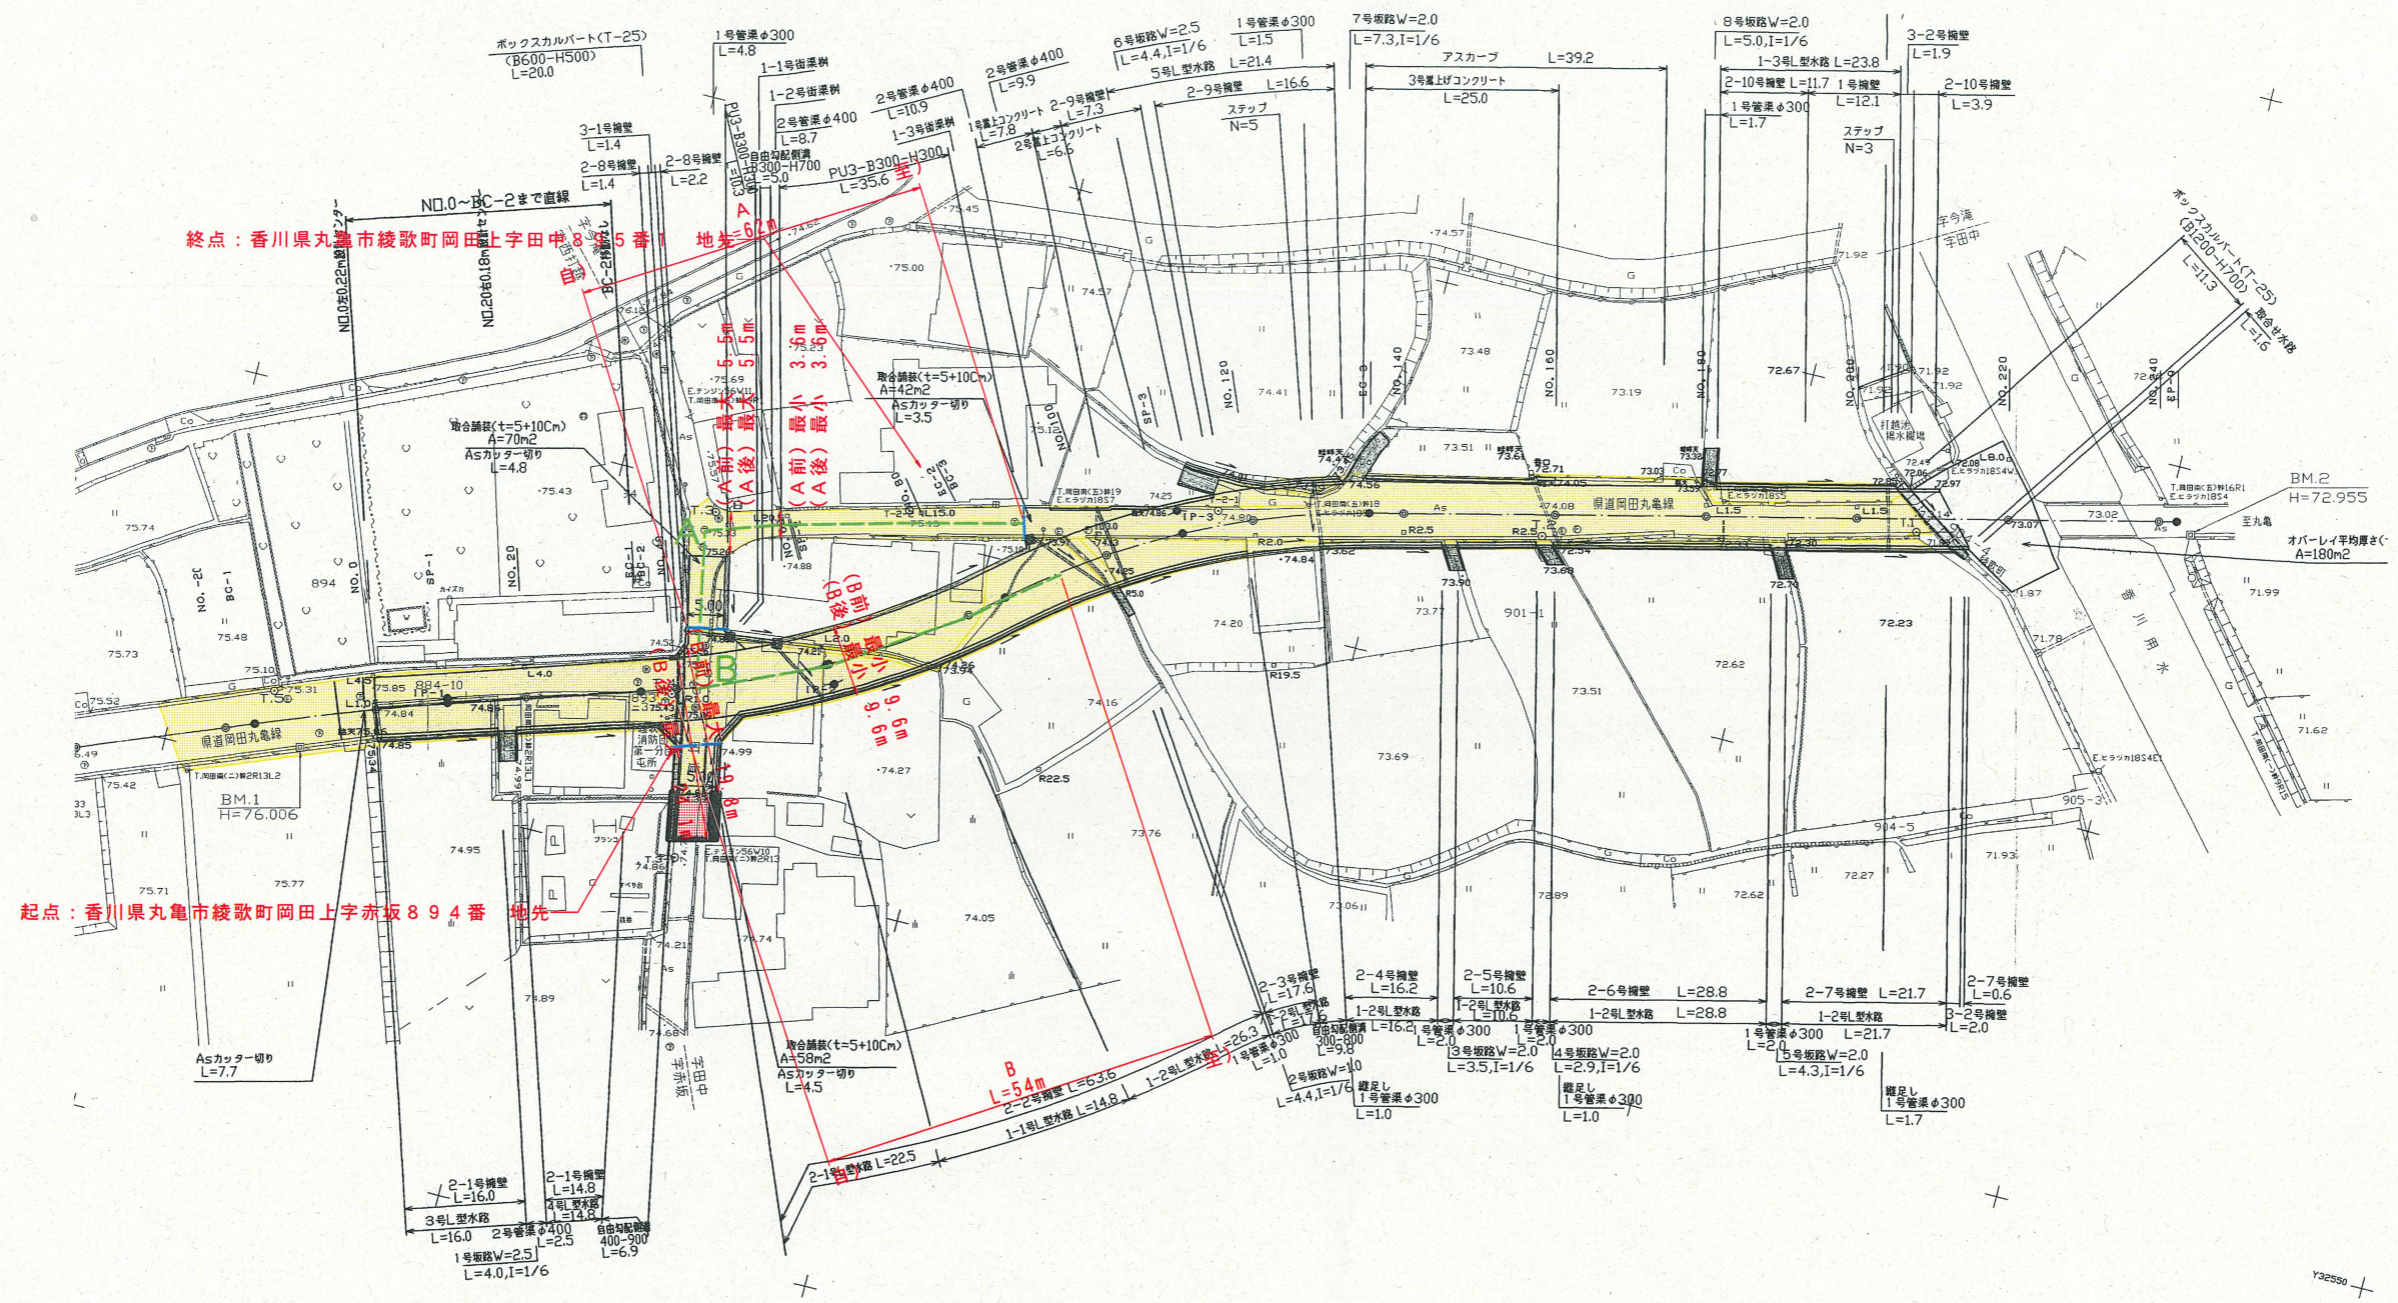

IP NO	BP-9	IP-1(R)	IP-2(L)	IP-3(R)	EP-9
IA	5-21-11.65	25-06-33.02	27-43-16.23		
R	450.0000	114.5610	183.4250		
TL	25.7224	25.4987	25.5196		
DL	51.2674	50.1787	50.0397		
SL	0.6007	2.8049	3.1019		
DI&	63.3544	51.2119	51.0192		
BC	-53.7790	16.1170	39.2311	85.4307	242.3649
EC	-53.7790	35.2364	95.4298	135.4704	242.3649
X	134326.0440	134365.0100	134434.2220	134472.6130	134601.3930
Y	32558.9970	32535.8470	32521.6520	32488.0500	32457.1990

- 新たに道路の区域となる部分
- 既に道路の区域となっている部分
- 将来、丸亀市道に移管する線

年度	平成28年度	道路区域変更
路河川名等	県道岡田丸亀線(岡田上工区)	
工事名	道路整備工事	
位置	丸亀市綾歌町岡田上	
図面名	平面図	
縮尺	1/500	図面番号 /
作成年月日	平成 年 月 日	
会社名		
事業者名	香川県中讃土木事務所	